


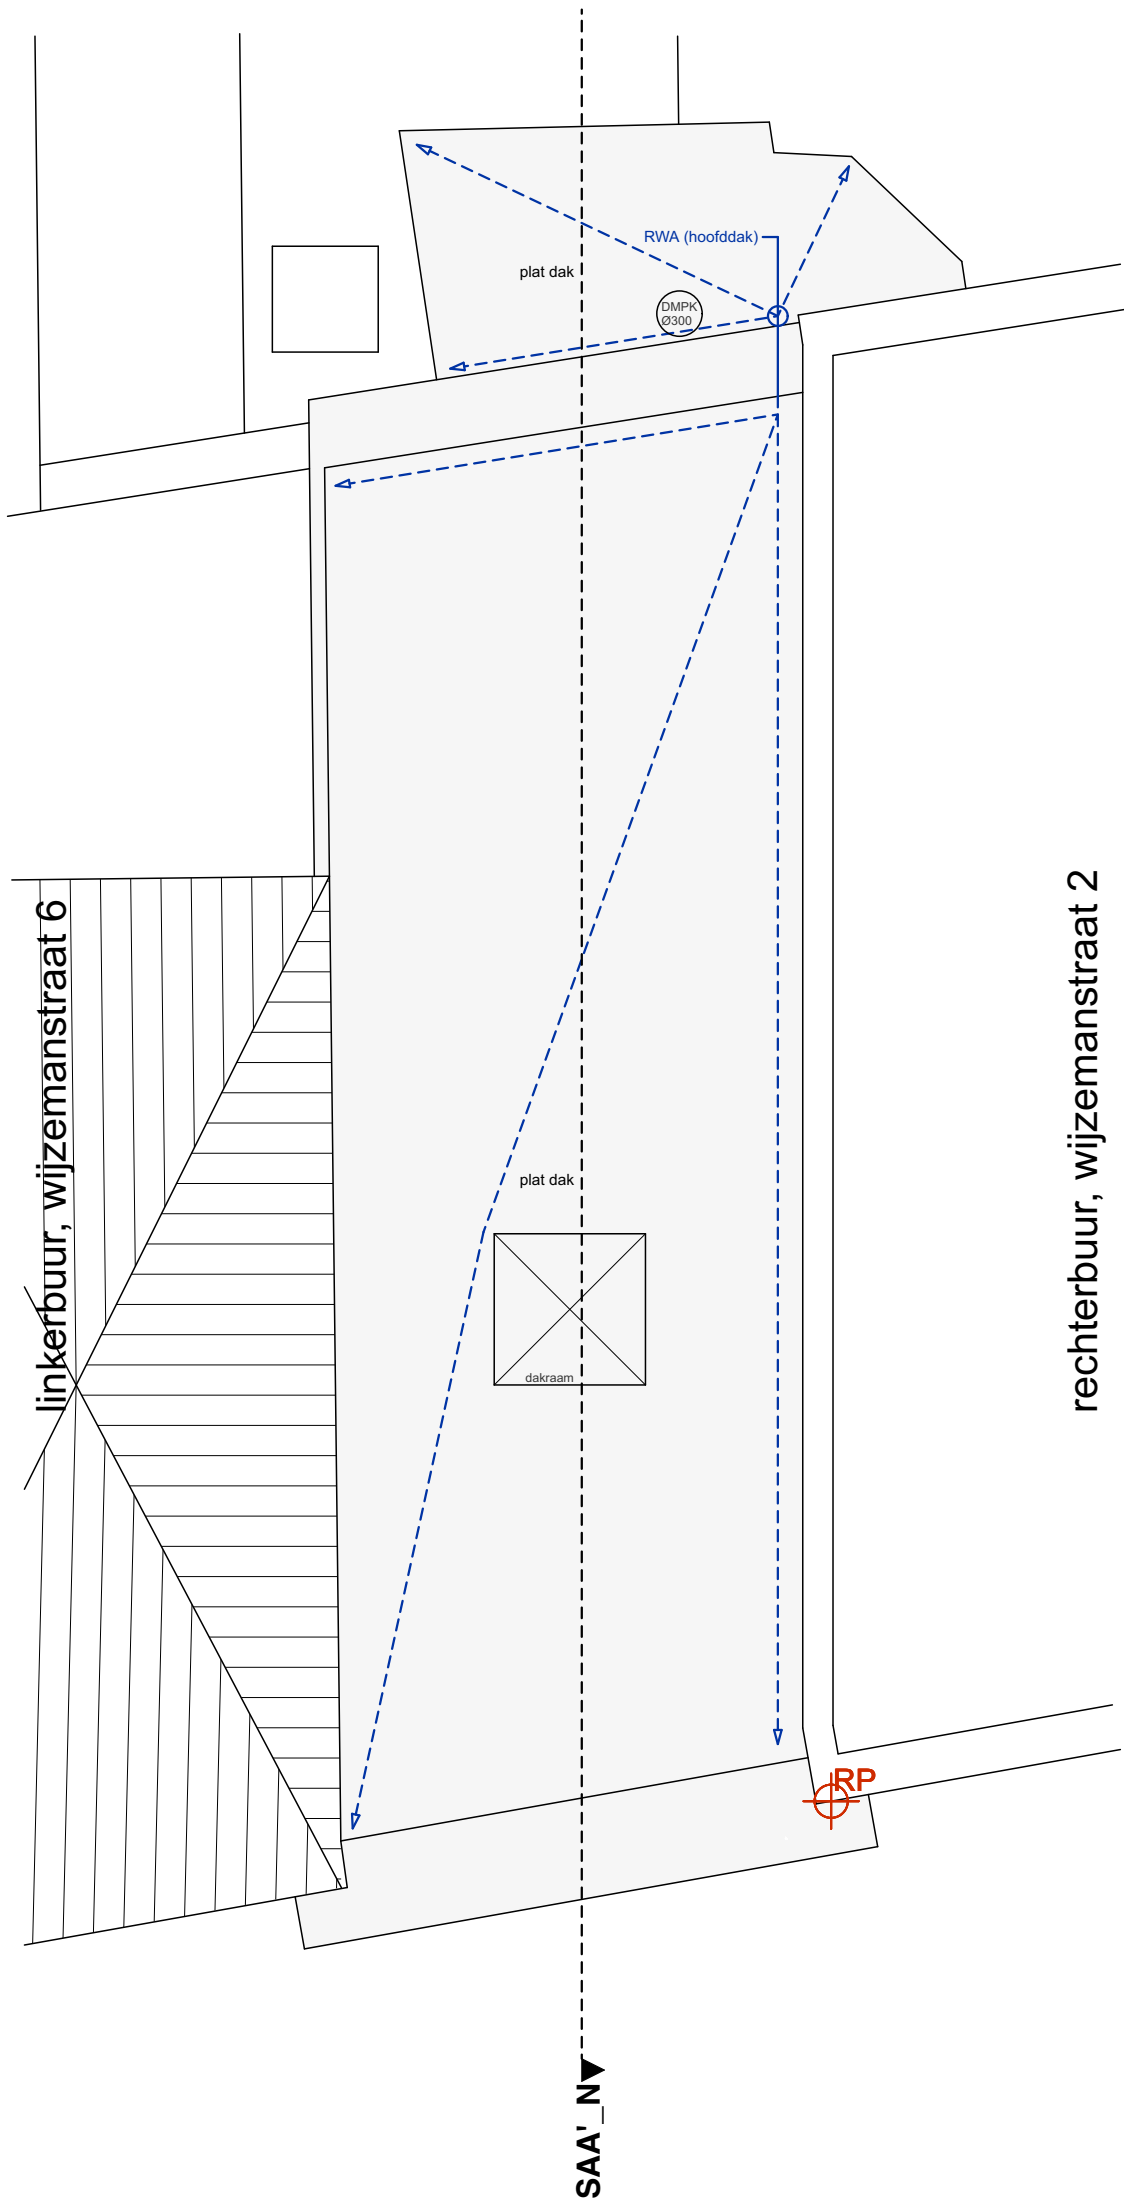

nieuwe toestand
DAKENPLAN

* structuur volgens stabiliteitsstudie

DAK OPP.: 36,83 m²

