


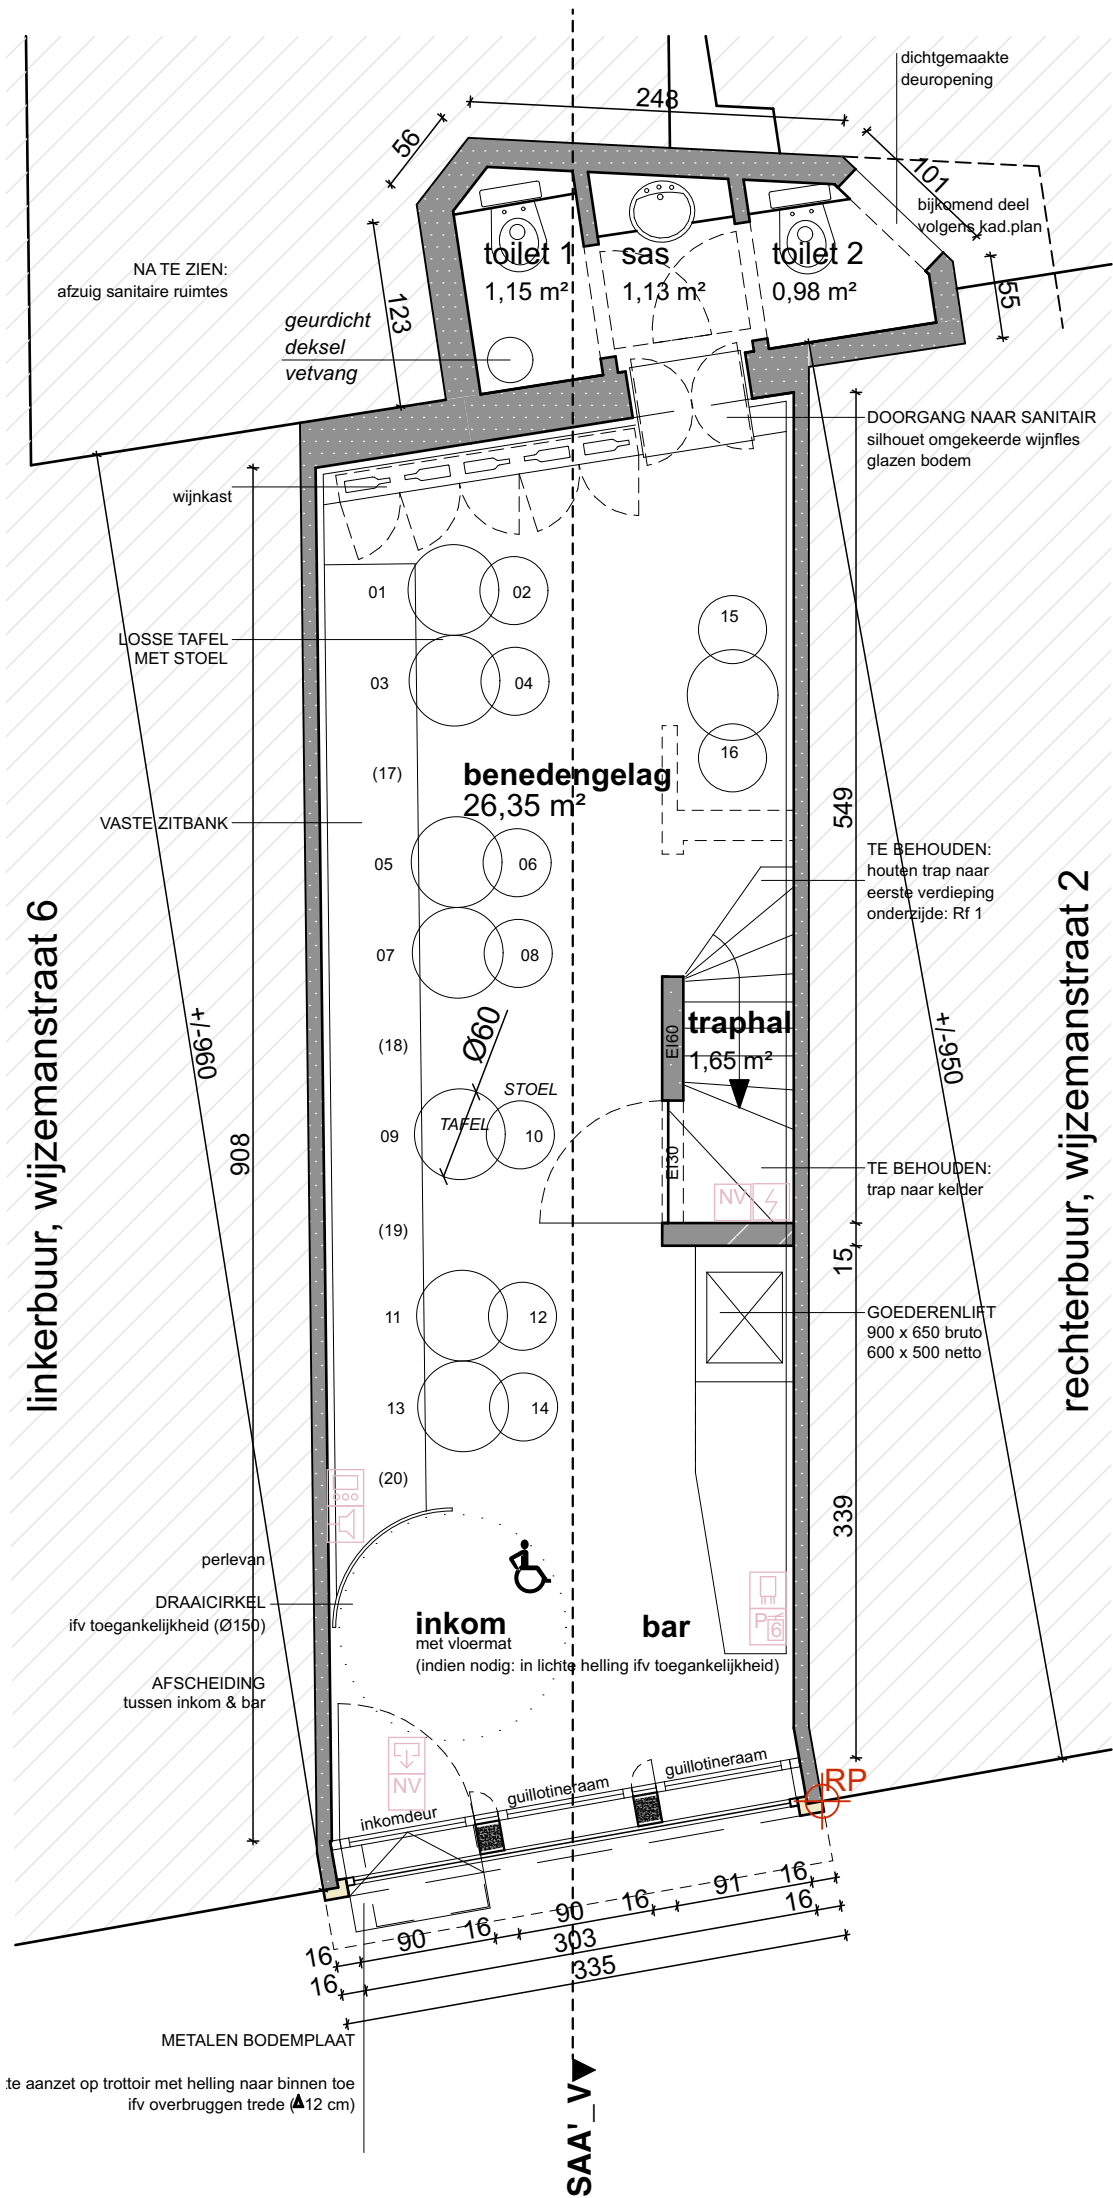

vergunde toestand

GELIJKVLOERS

* structuur volgens stabiliteitsstudie

TOTALE VOLUME: 415,38 m³
GRONDINNAME: 36,83 m²
BRUTO-OPPERVLAKTE NIV.0: 36,83 m²
NETTO OPP.: 33,34 m²

