


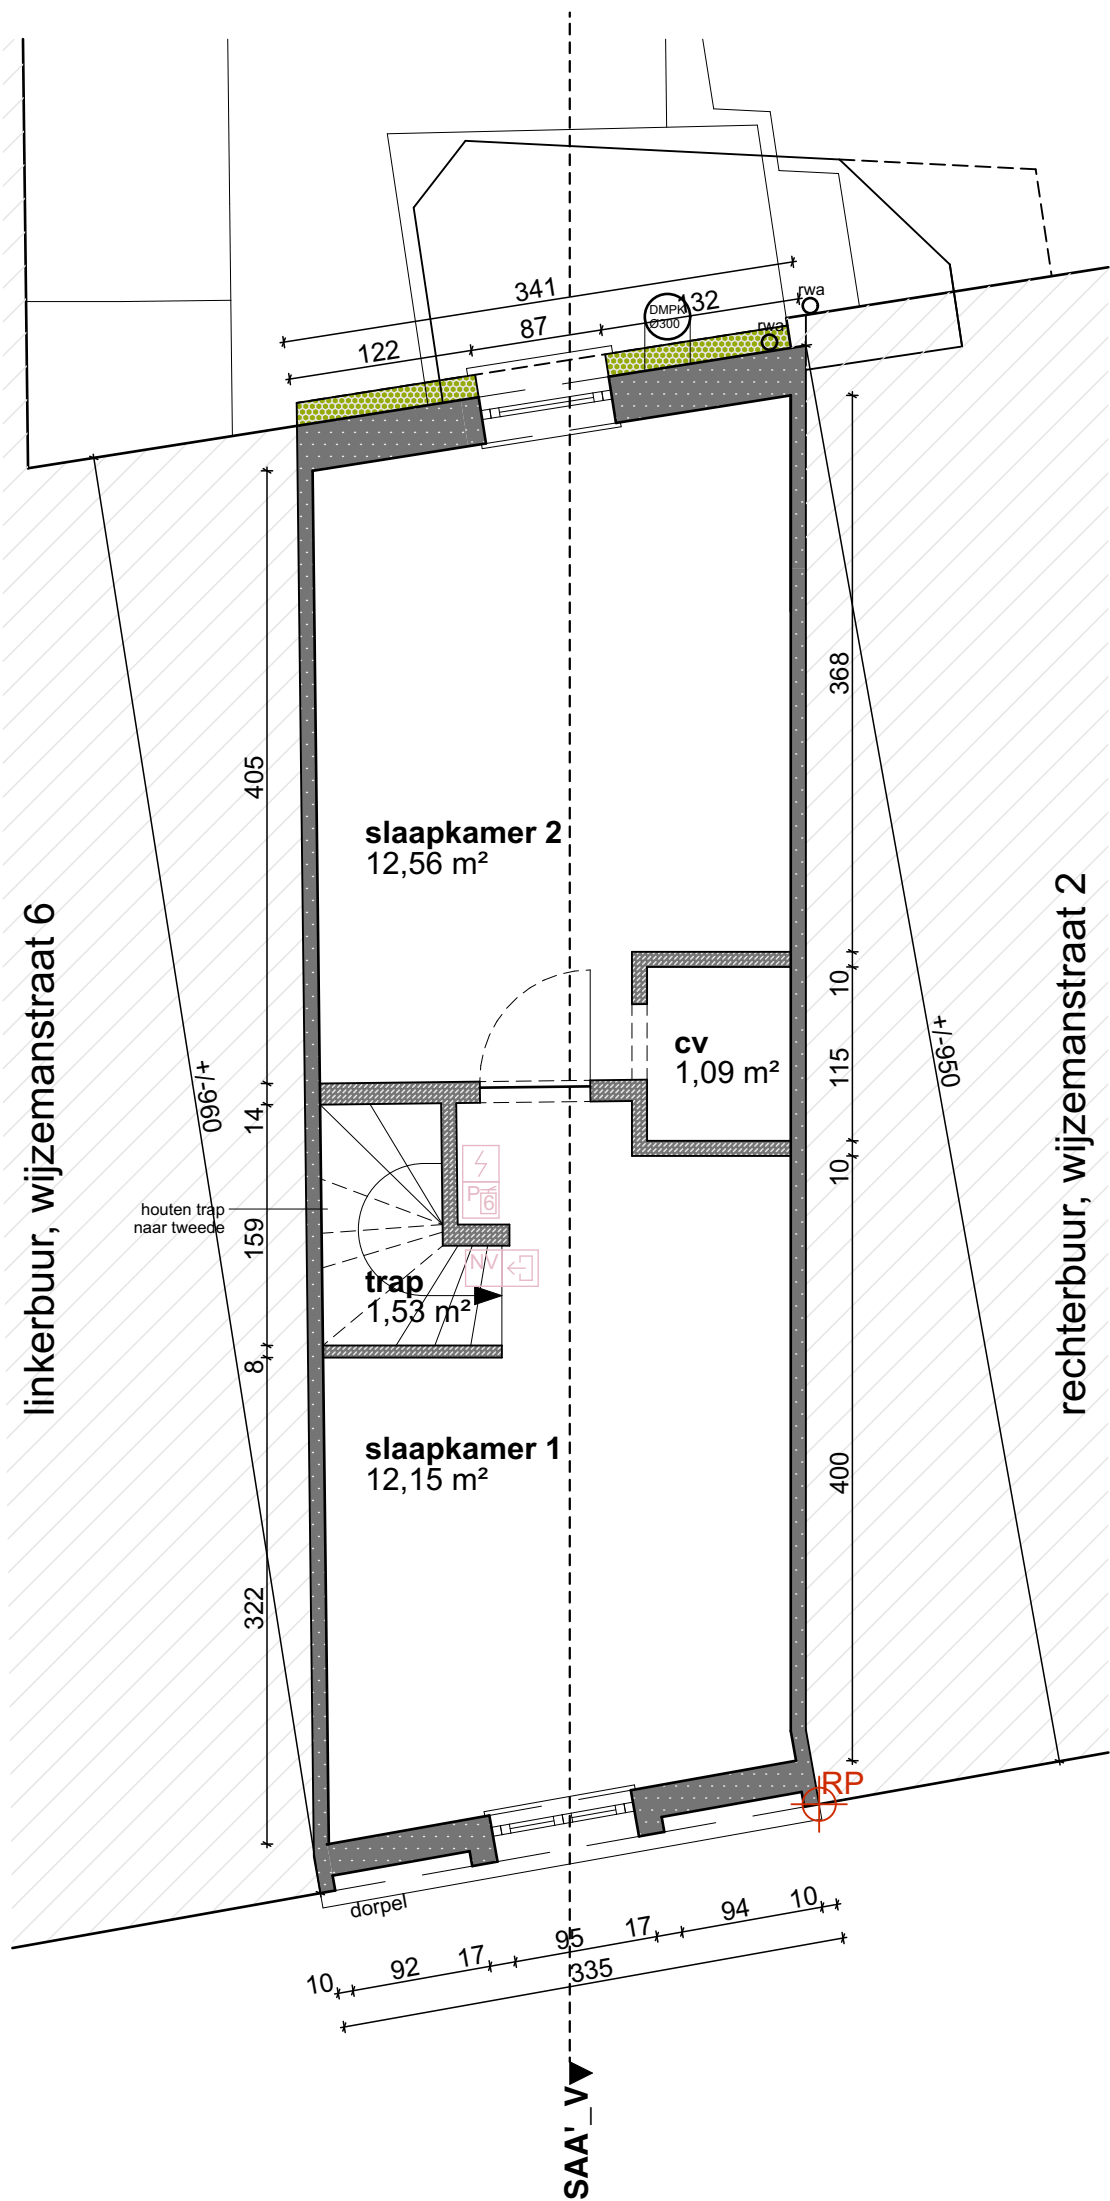

vergunde toestand
VERDIEPING 3

* structuur volgens stabiliteitsstudie

BRUTO-OPPERVLAKTE NIV.3: 32,61 m²
NETTO OPP.: 28,19 m²

