


SCHAAL 1/100 op A3

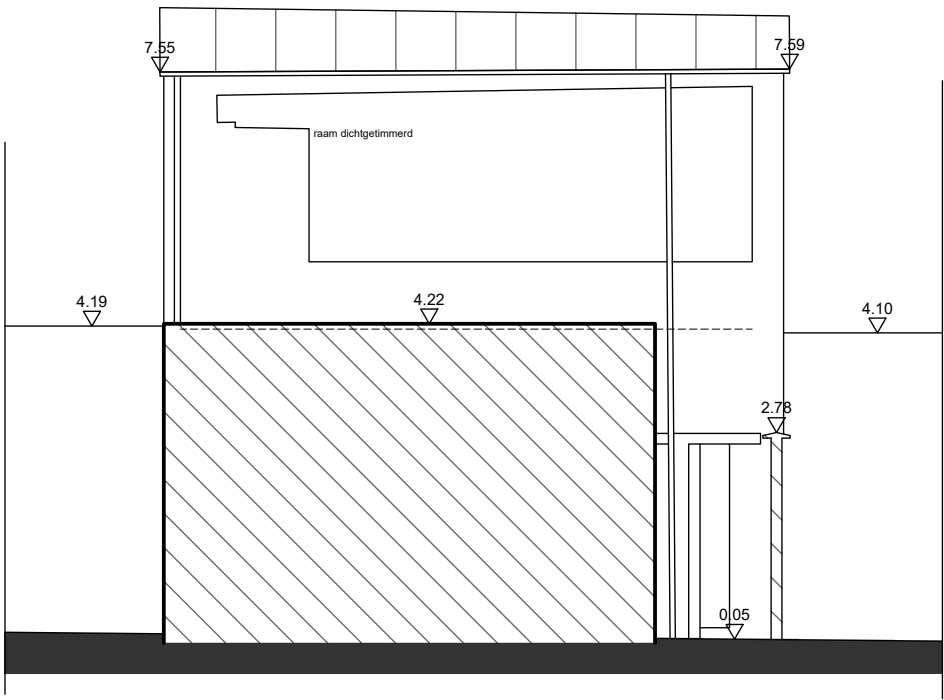

Gevel C (voorgevel atelier)
BESTAANDE TOESTAND

