


SCHAAL 1/50 op A2

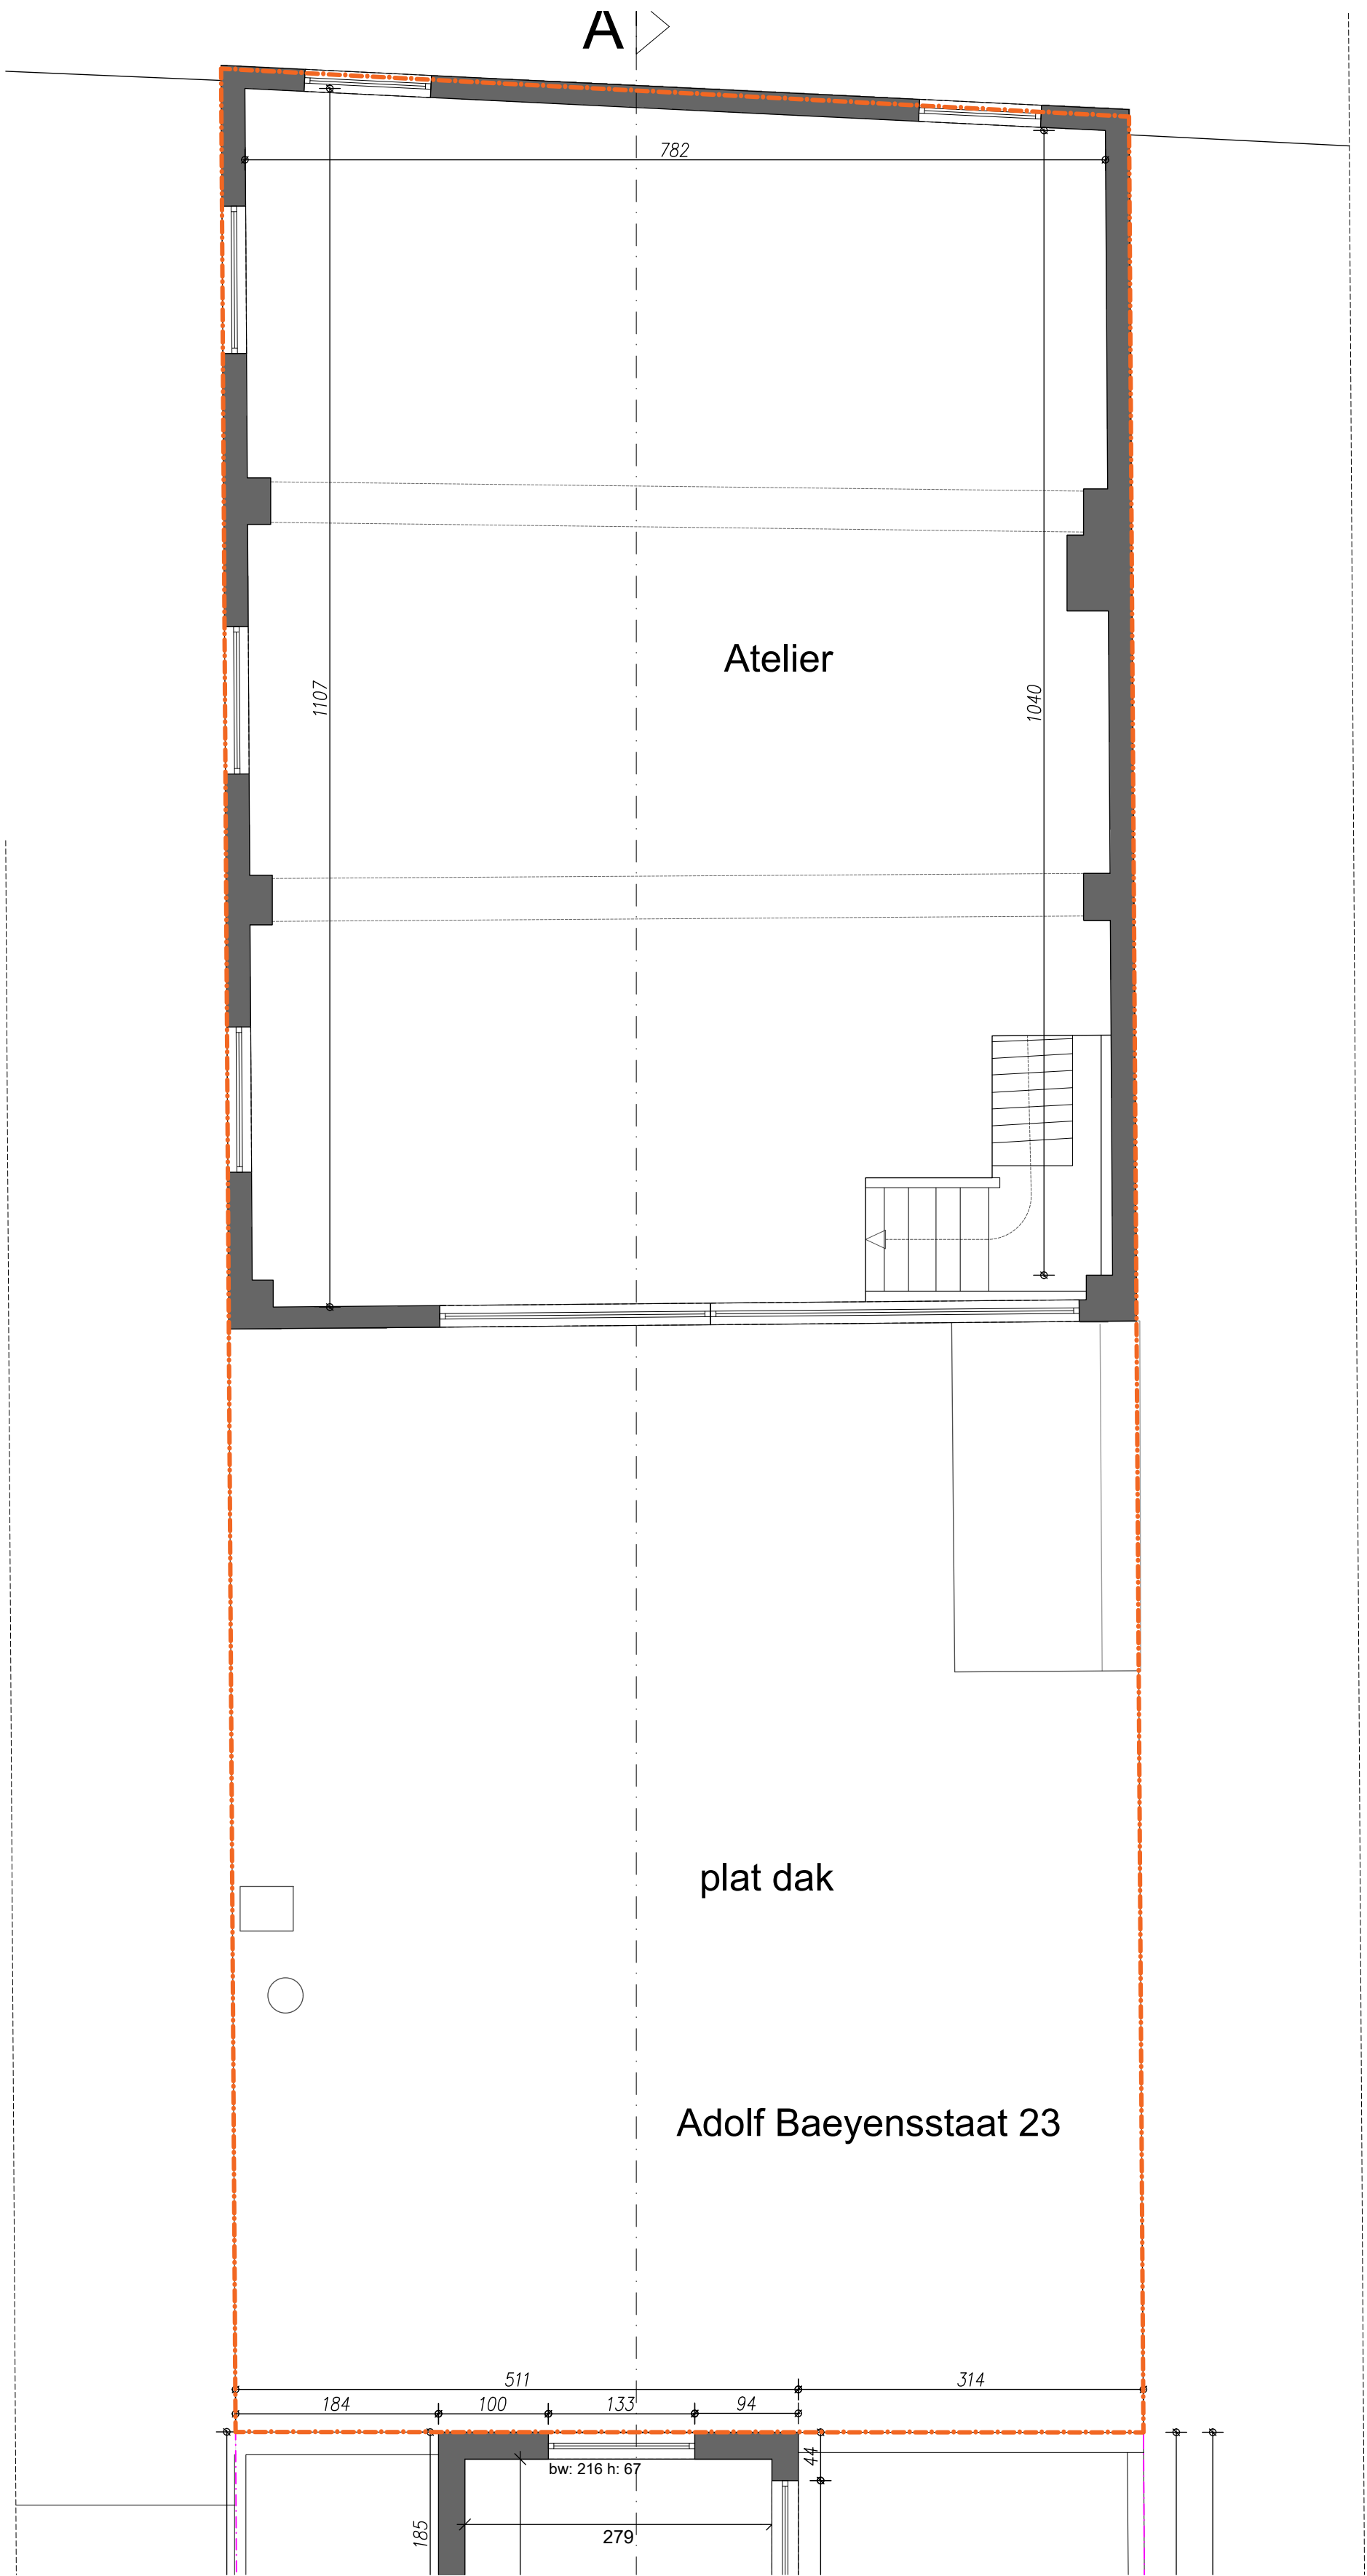

grondplan +1
BESTAANDE TOESTAND

