


SCHAAL 1/50 op A2

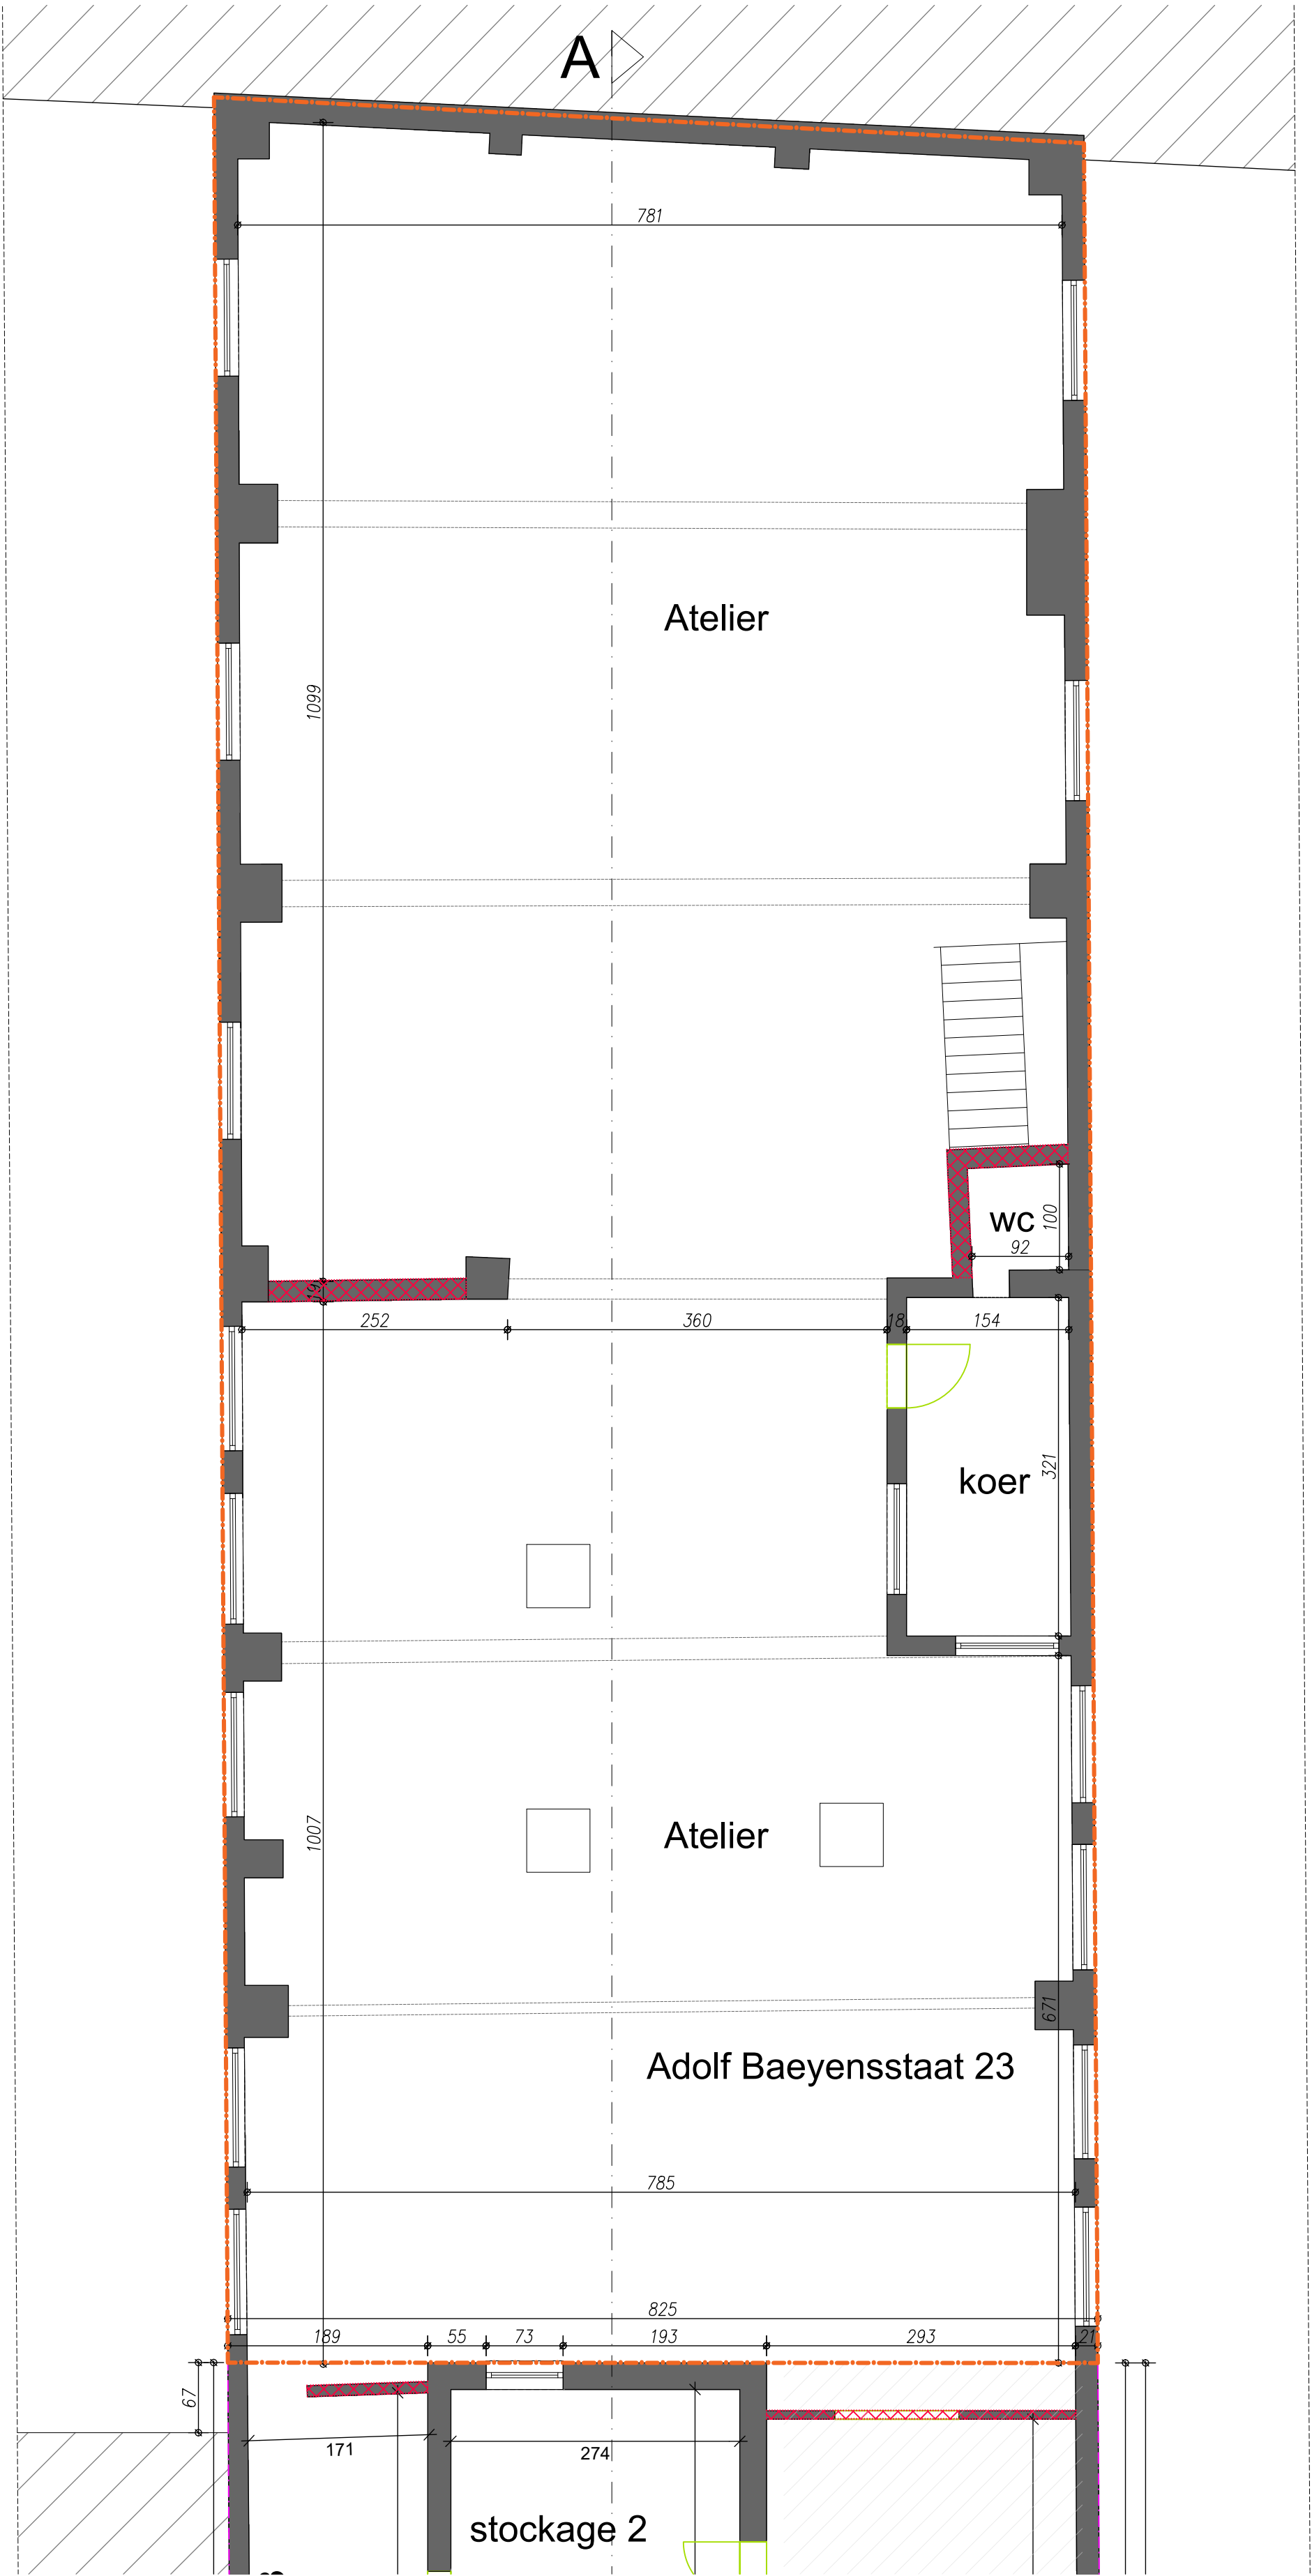

grondplan 0  
BESTAANDE TOESTAND

