


ZIE BIJZONDERE  
VOORWAARDEN

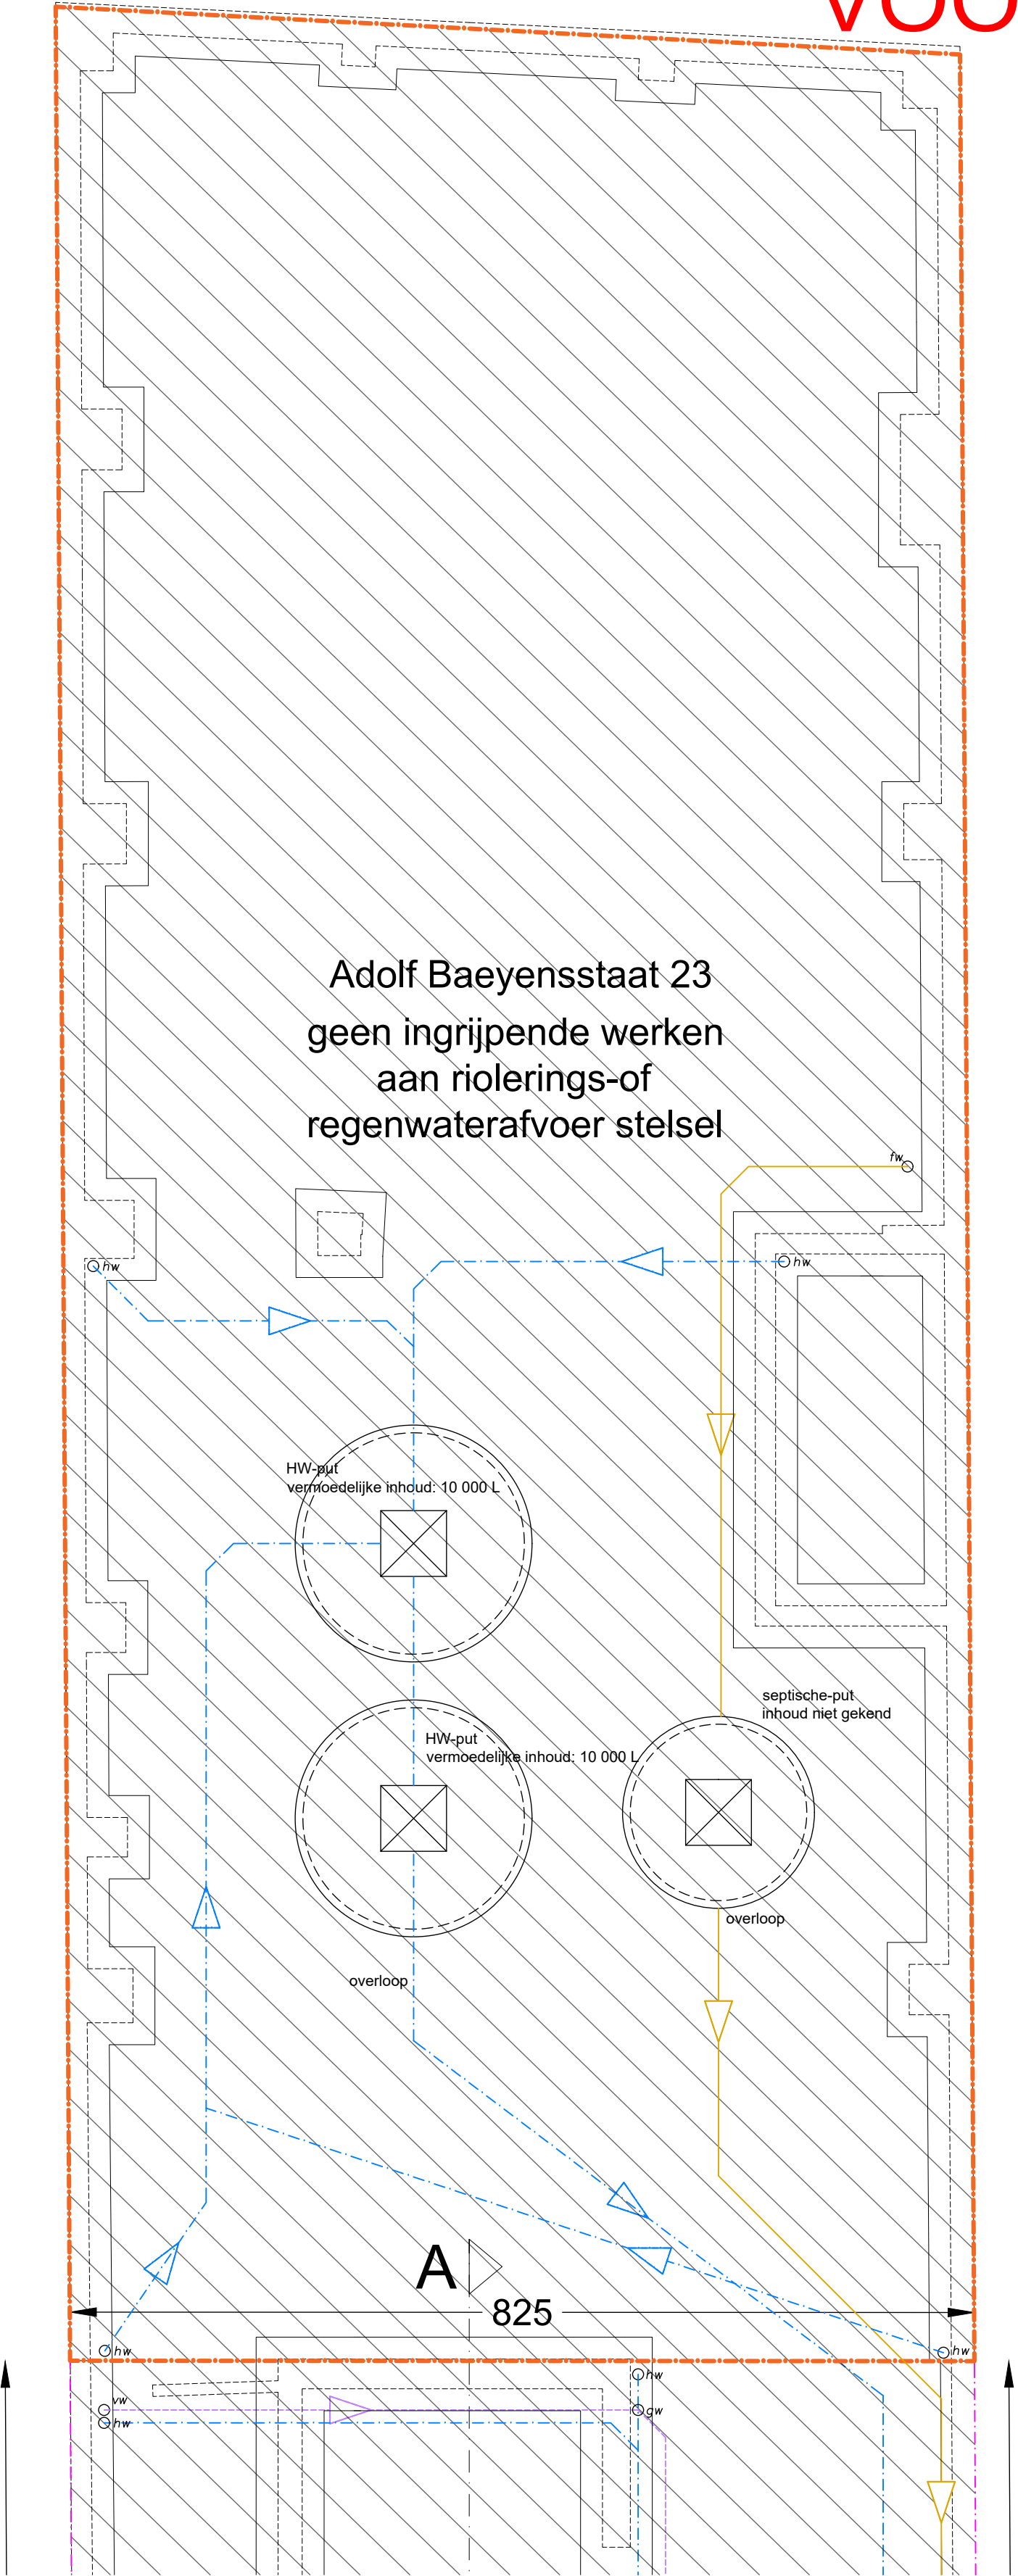

grondplan -1  
NIEUWE TOESTAND

