


SCHAAL: 1/50 op A2

ZIE BIJZONDERE
VOORWAARDEN

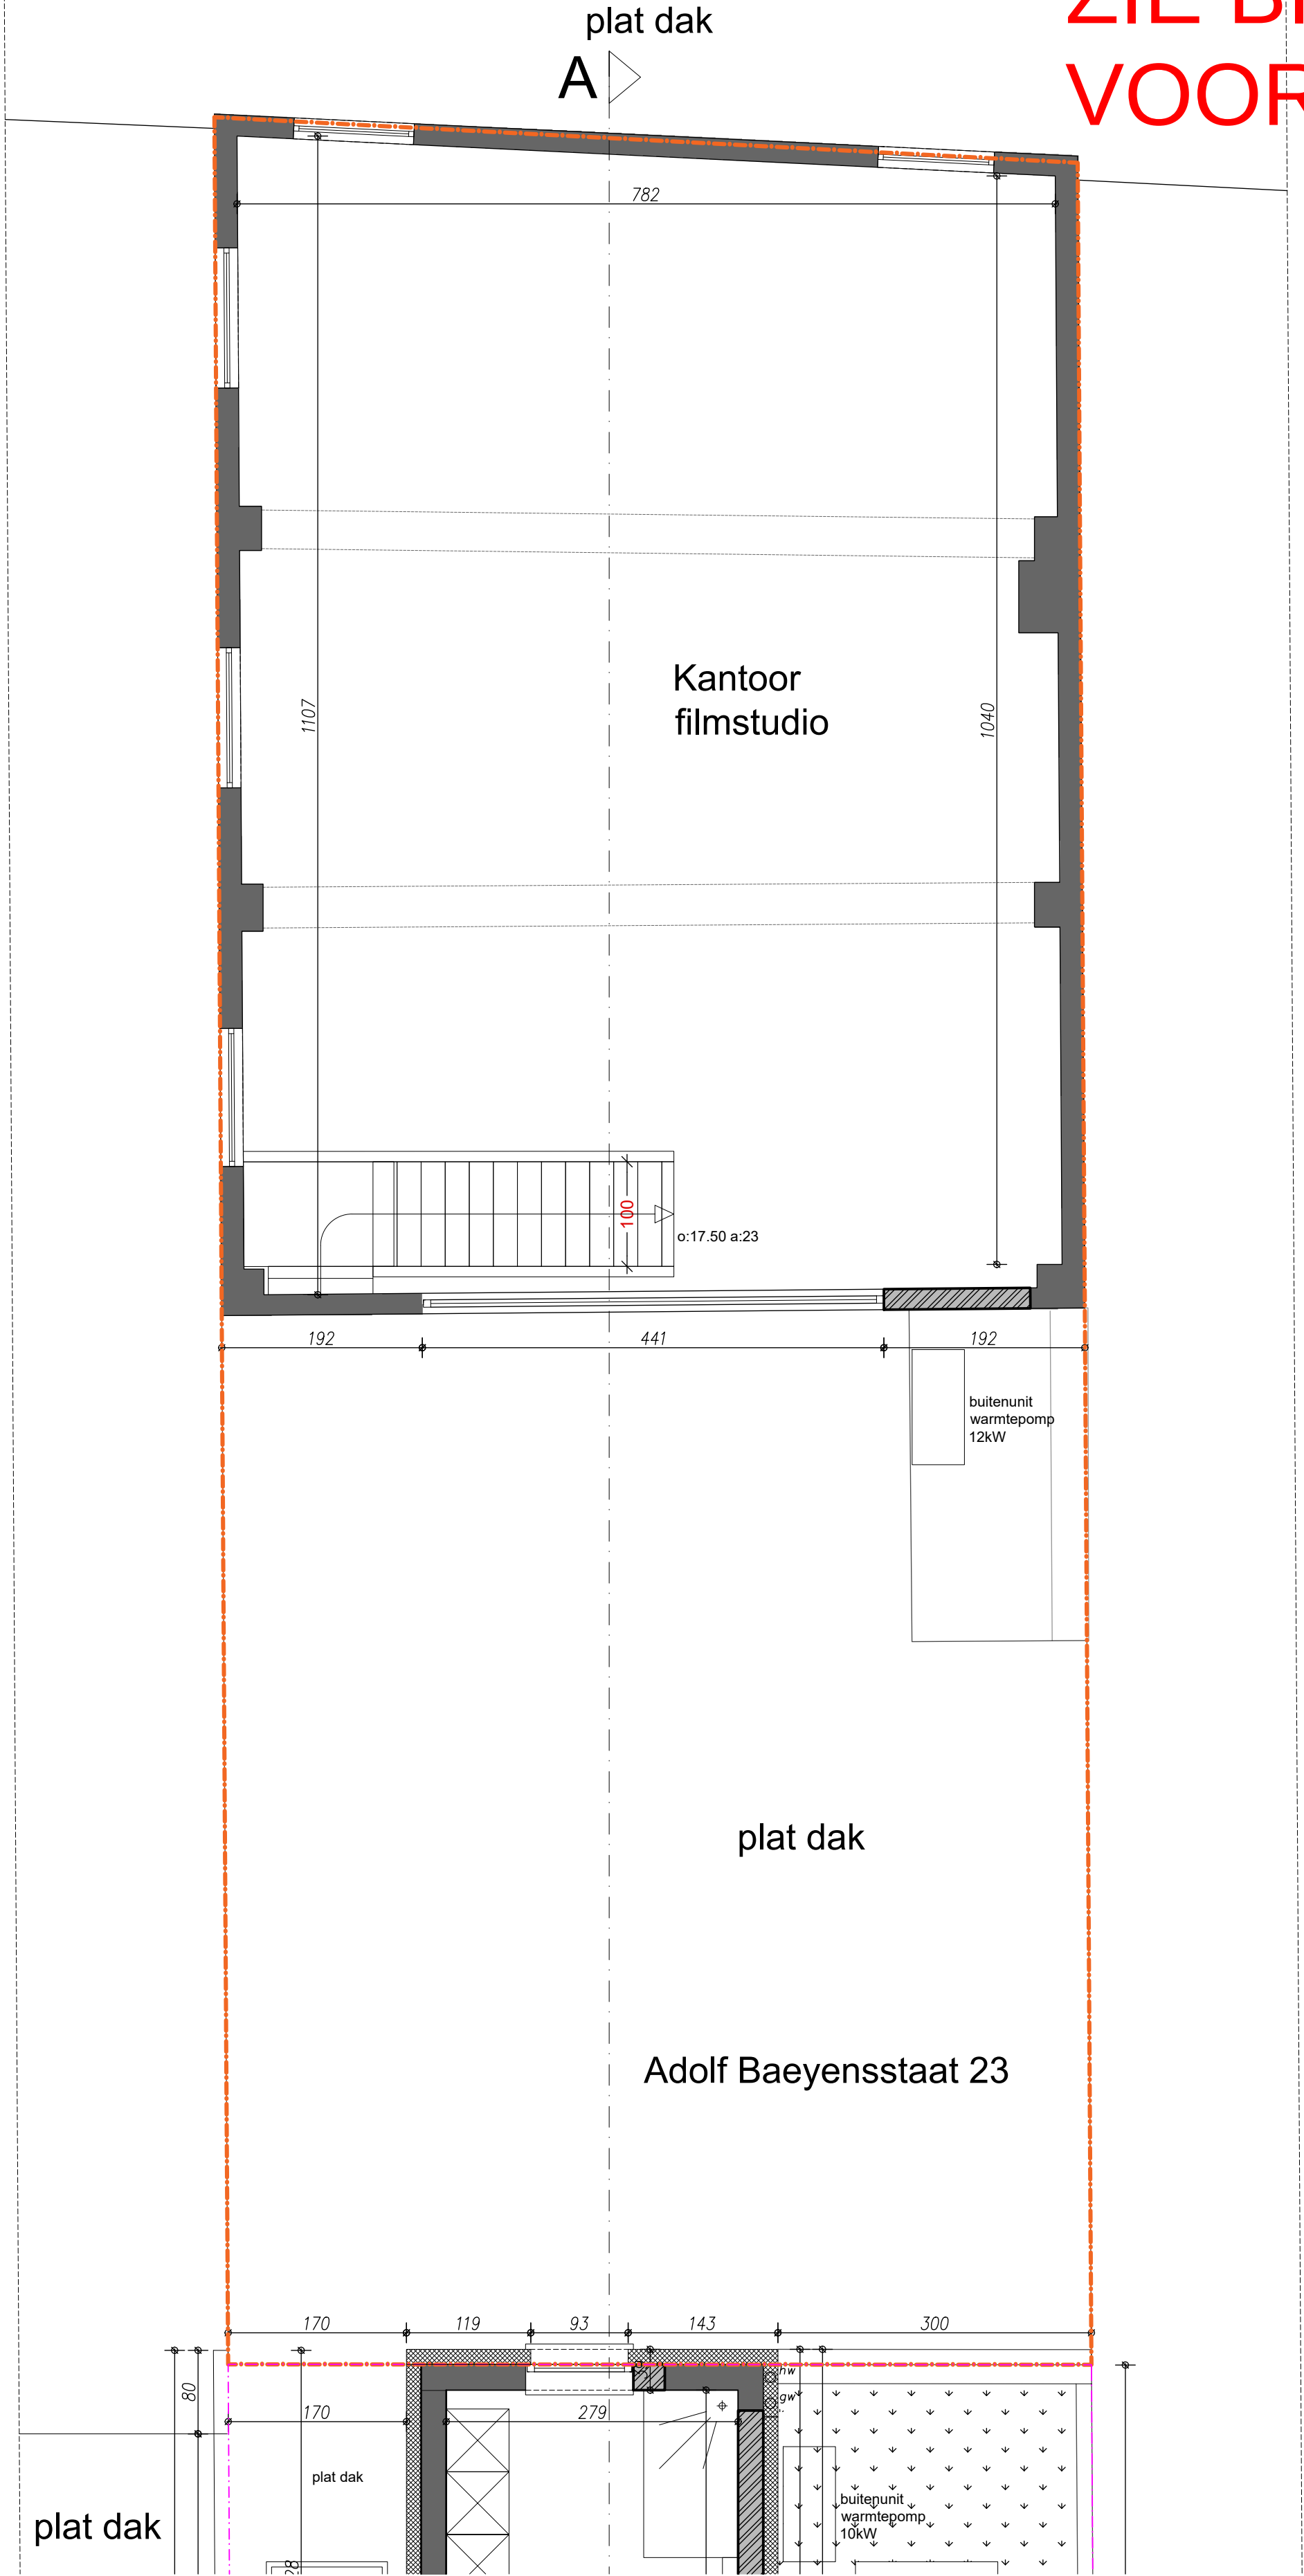

grondplan +1
NIEUWE TOESTAND

