


sportcomplex

ZIE BIJZONDERE
VOORWAARDEN

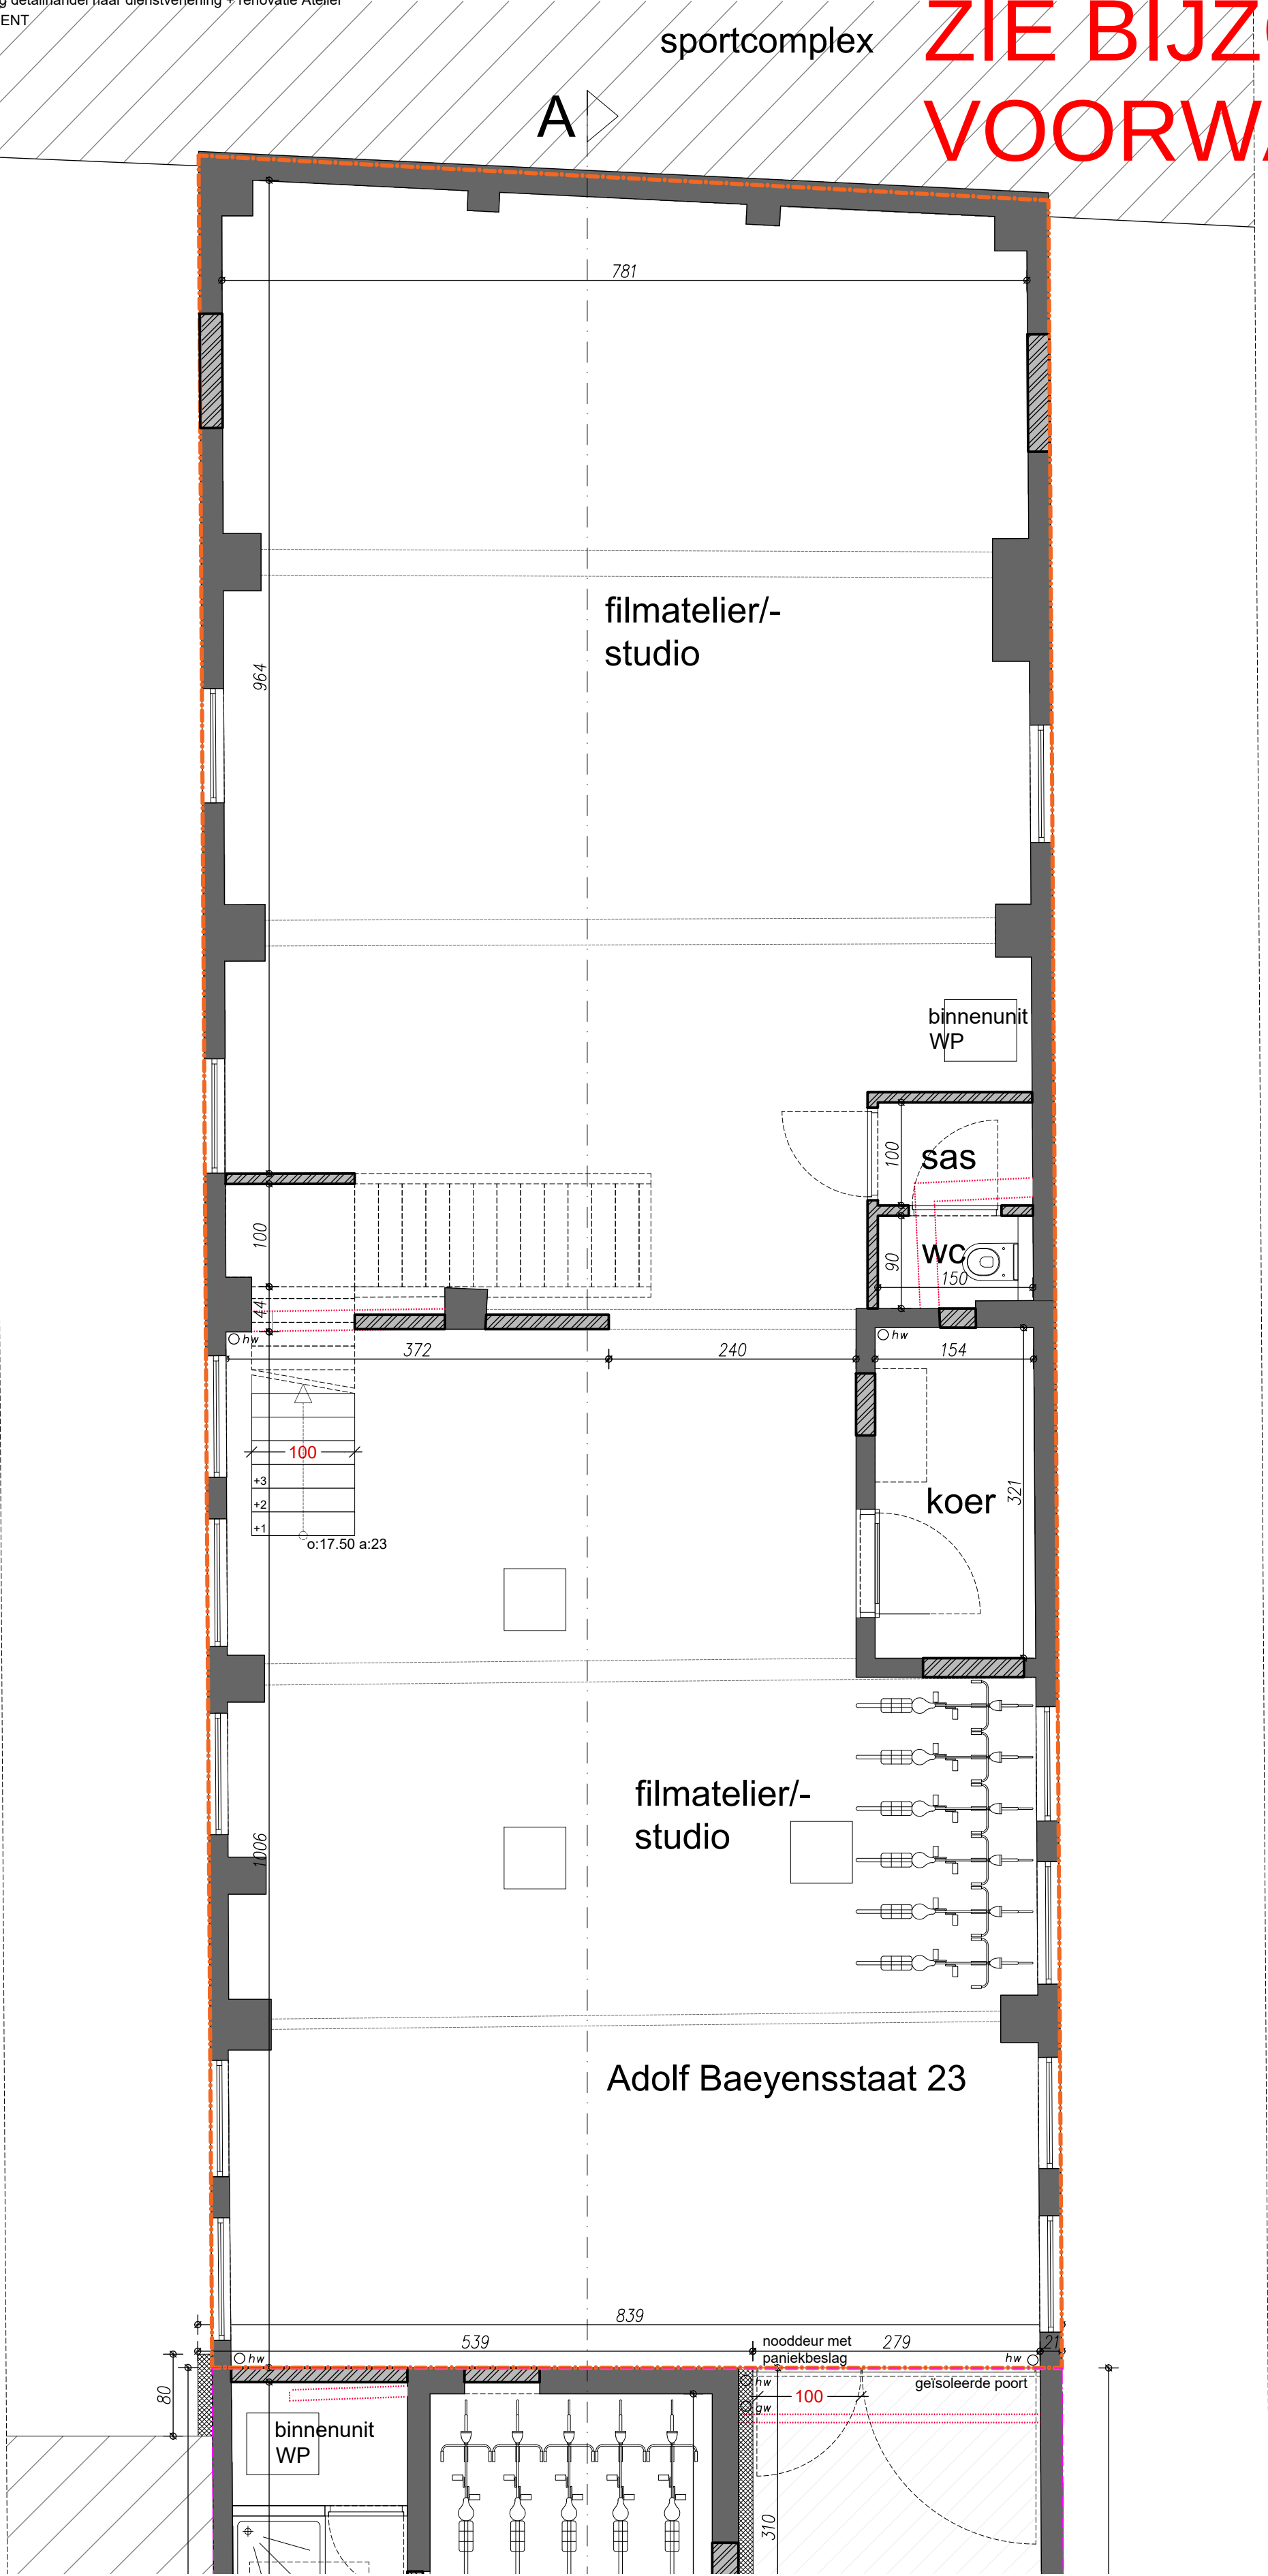

grondplan 0
NIEUWE TOESTAND

