


SCHAAL 1/100 op A3

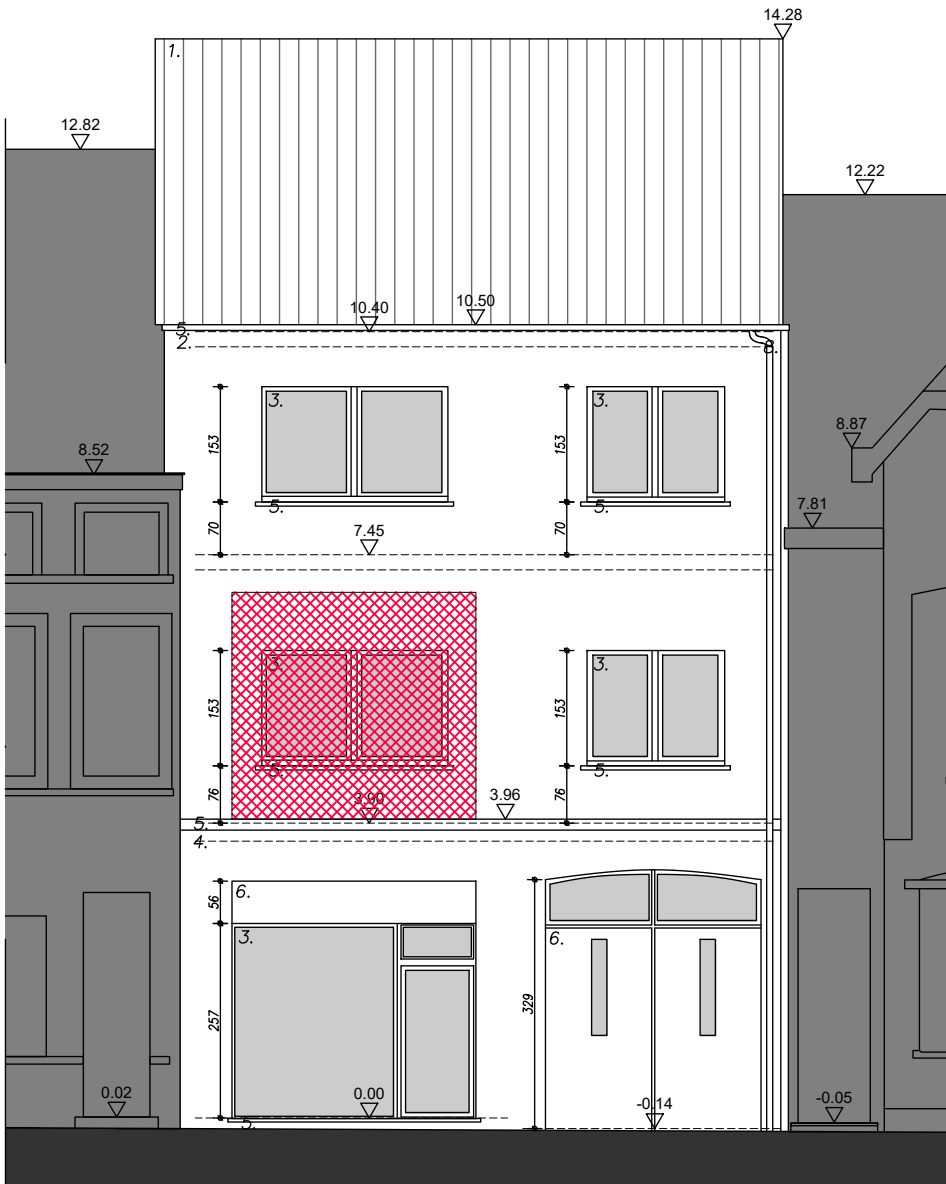

Voorgevel
BESTAANDE TOESTAND

