


SCHAAL: 1/50 op A2

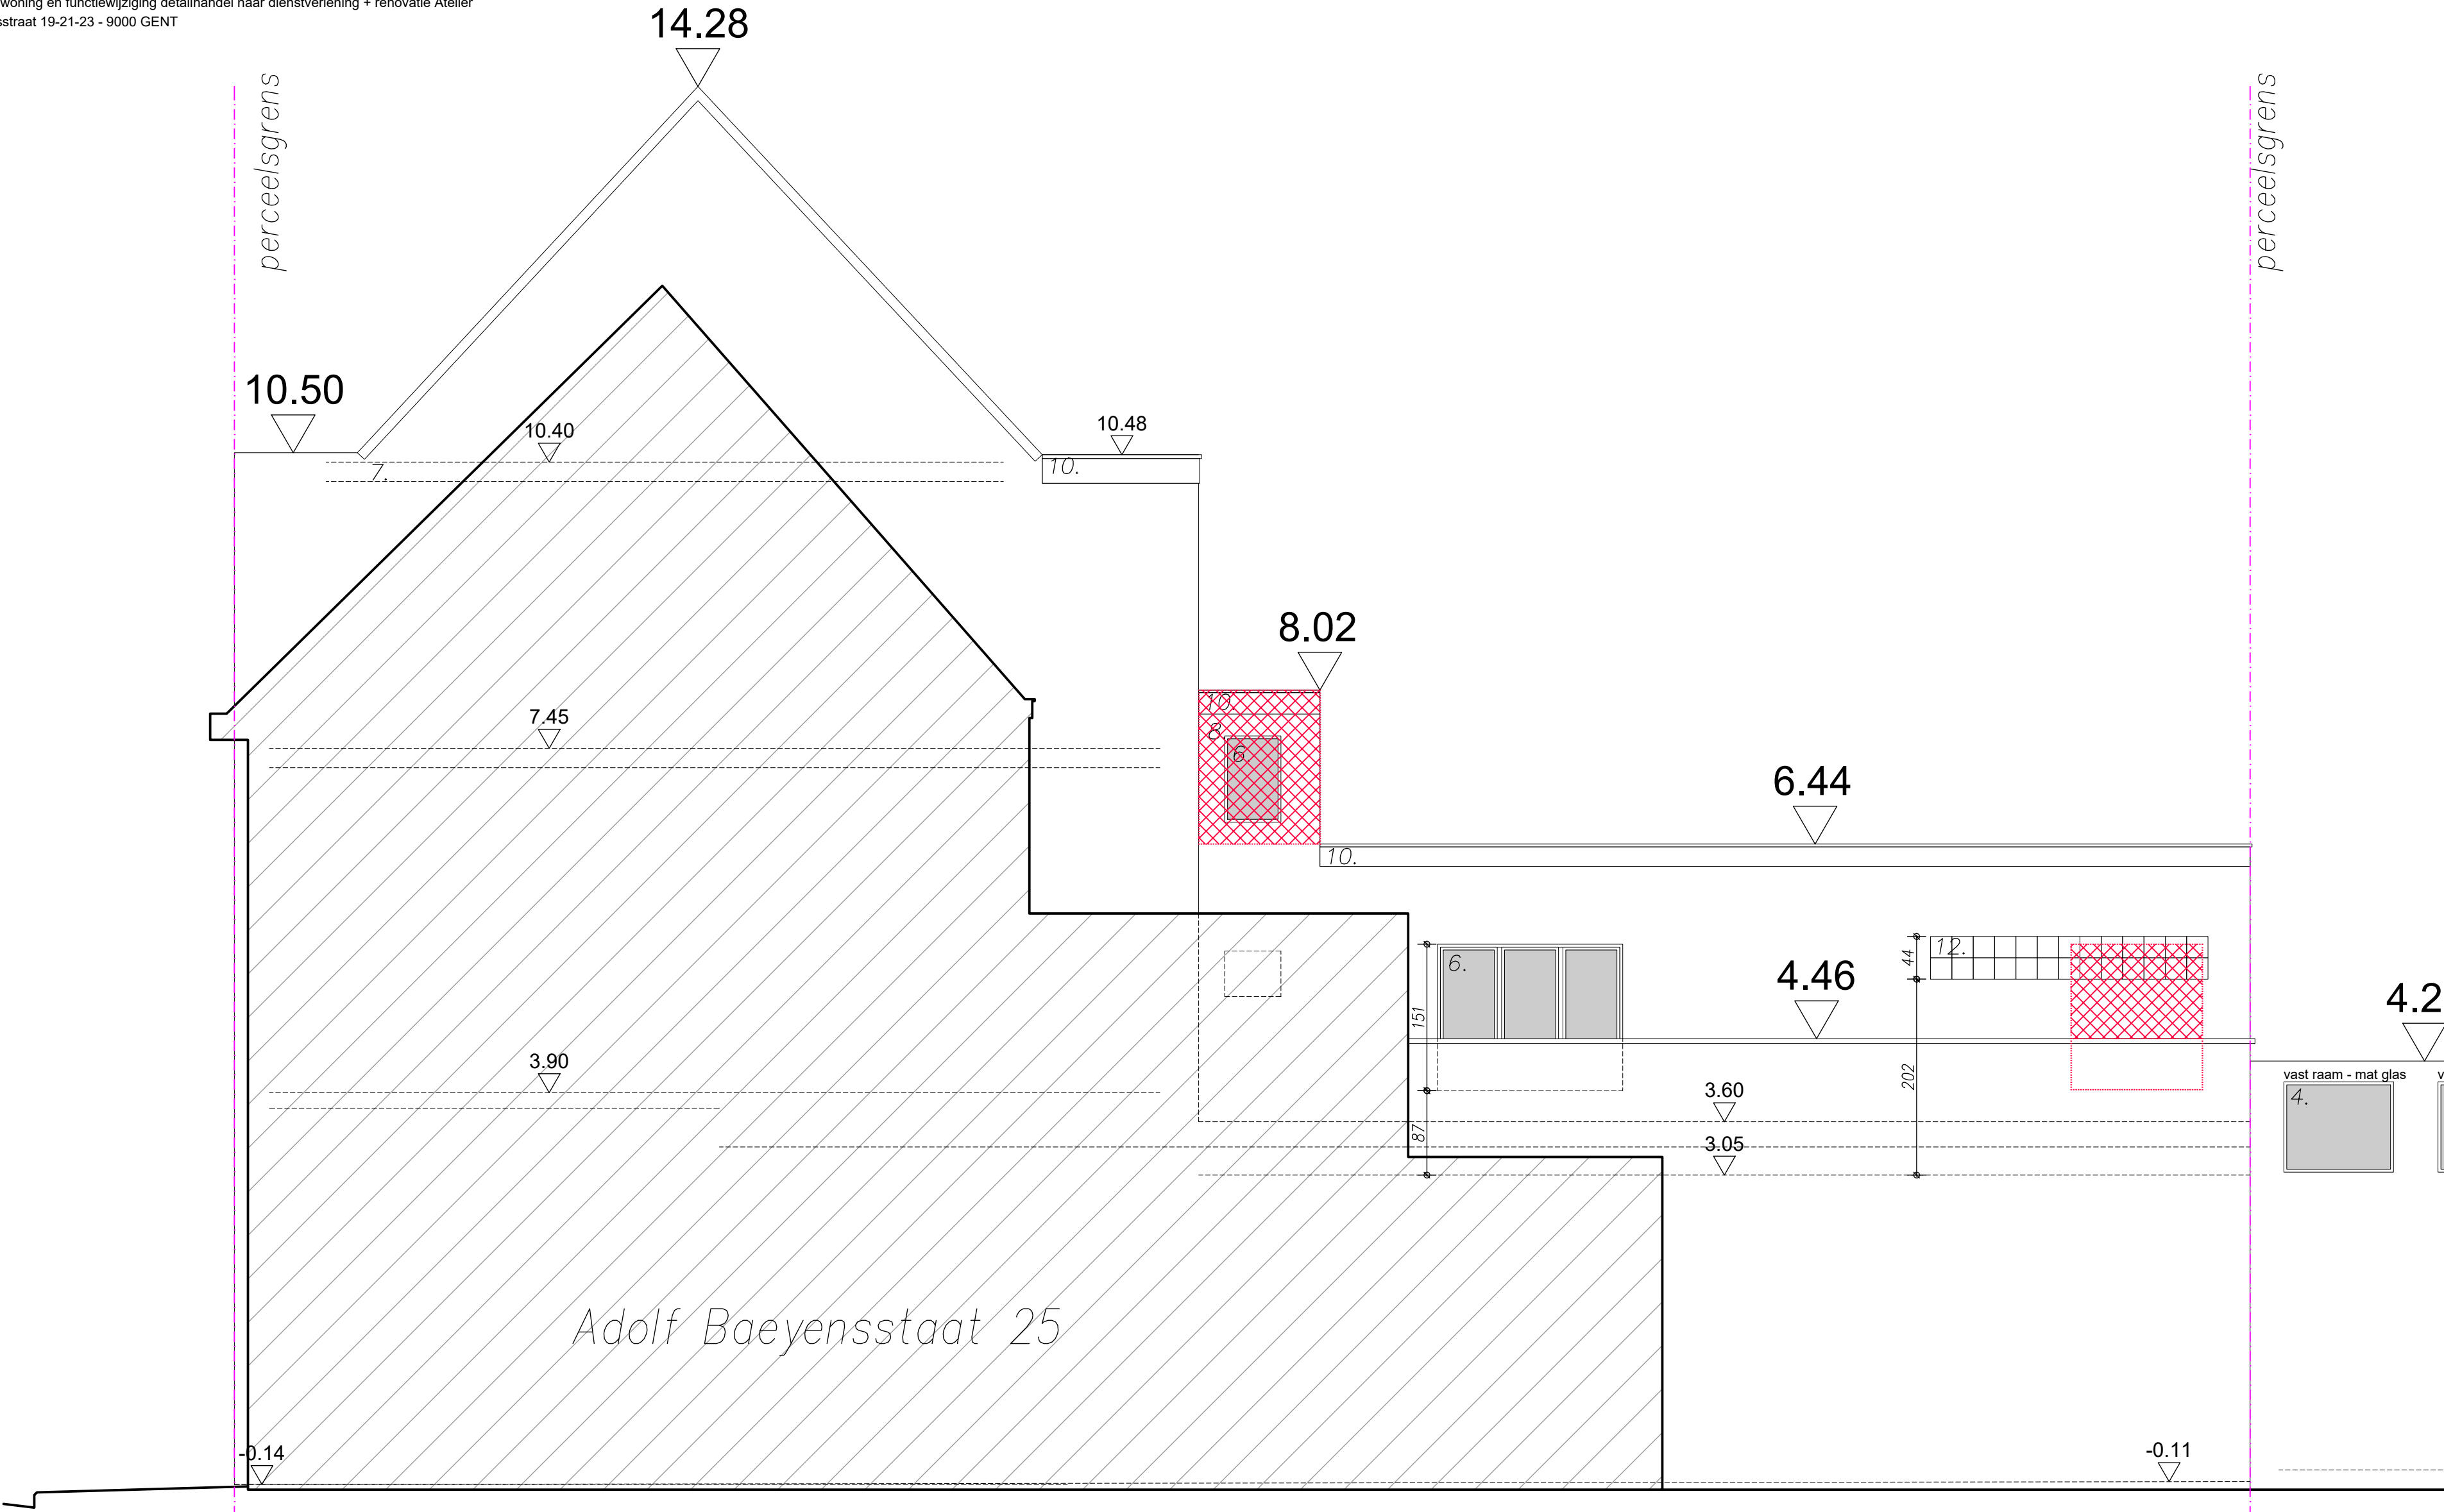

Rechtergevel
BESTAANDE TOESTAND

