


SCHAAL 1/50 op A2

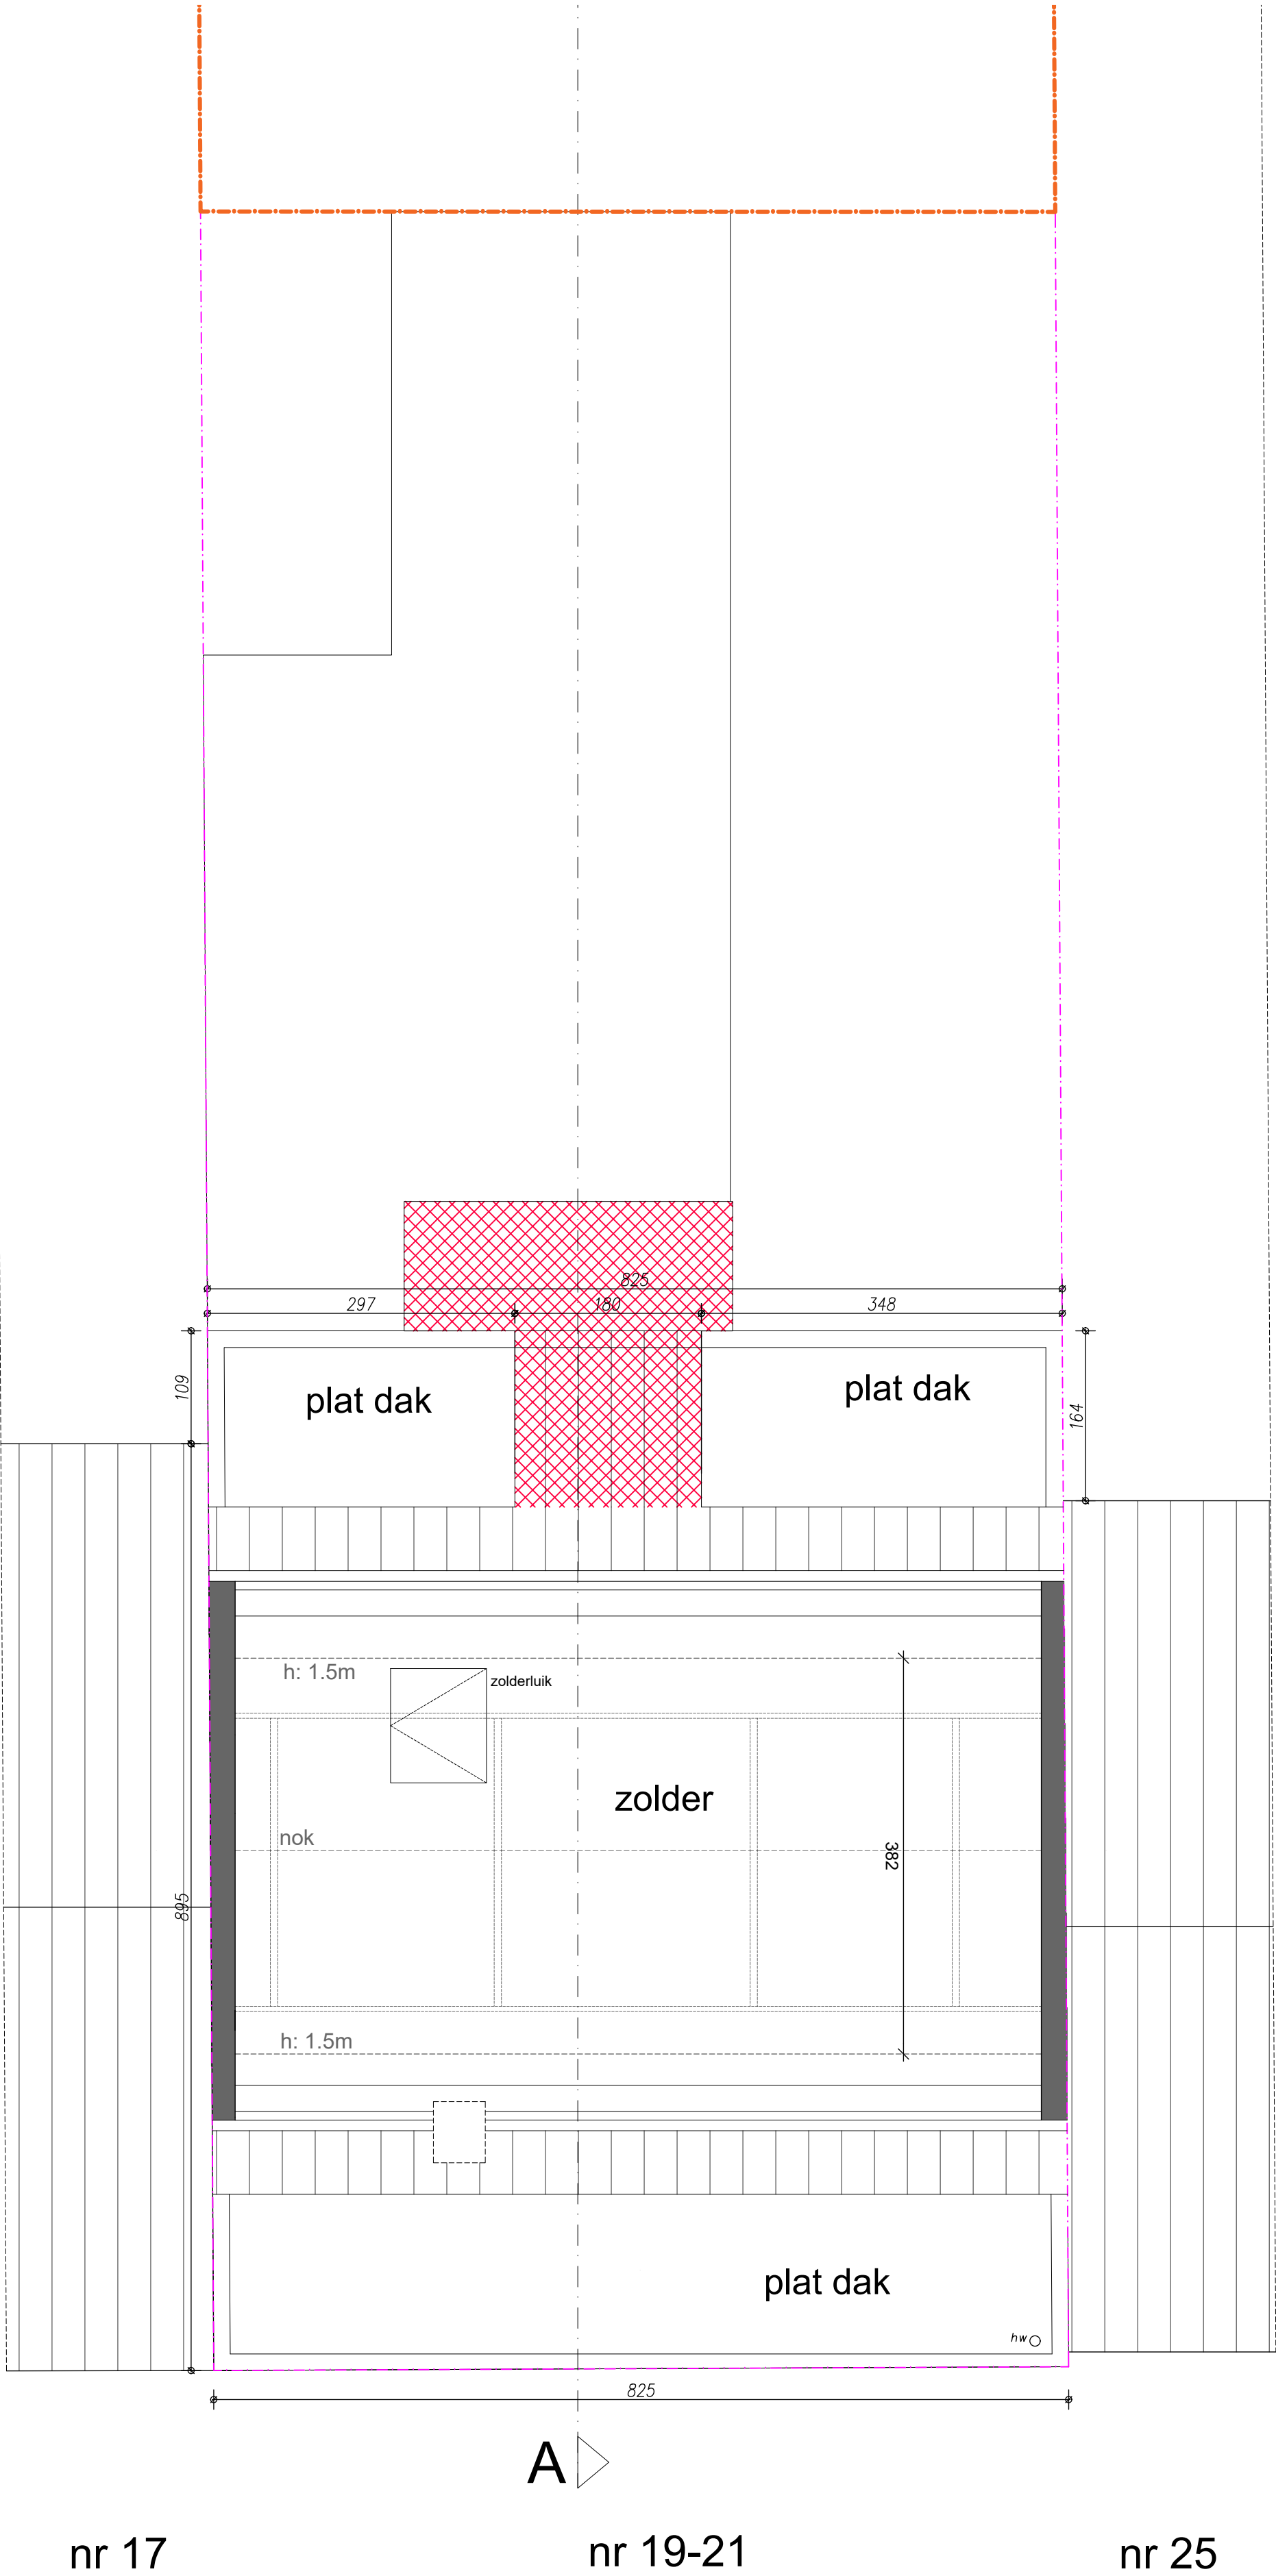

nr 17

nr 19-21

nr 25

grondplan +3
BESTAANDE TOESTAND

