


SCHAAL 1/50 op A2

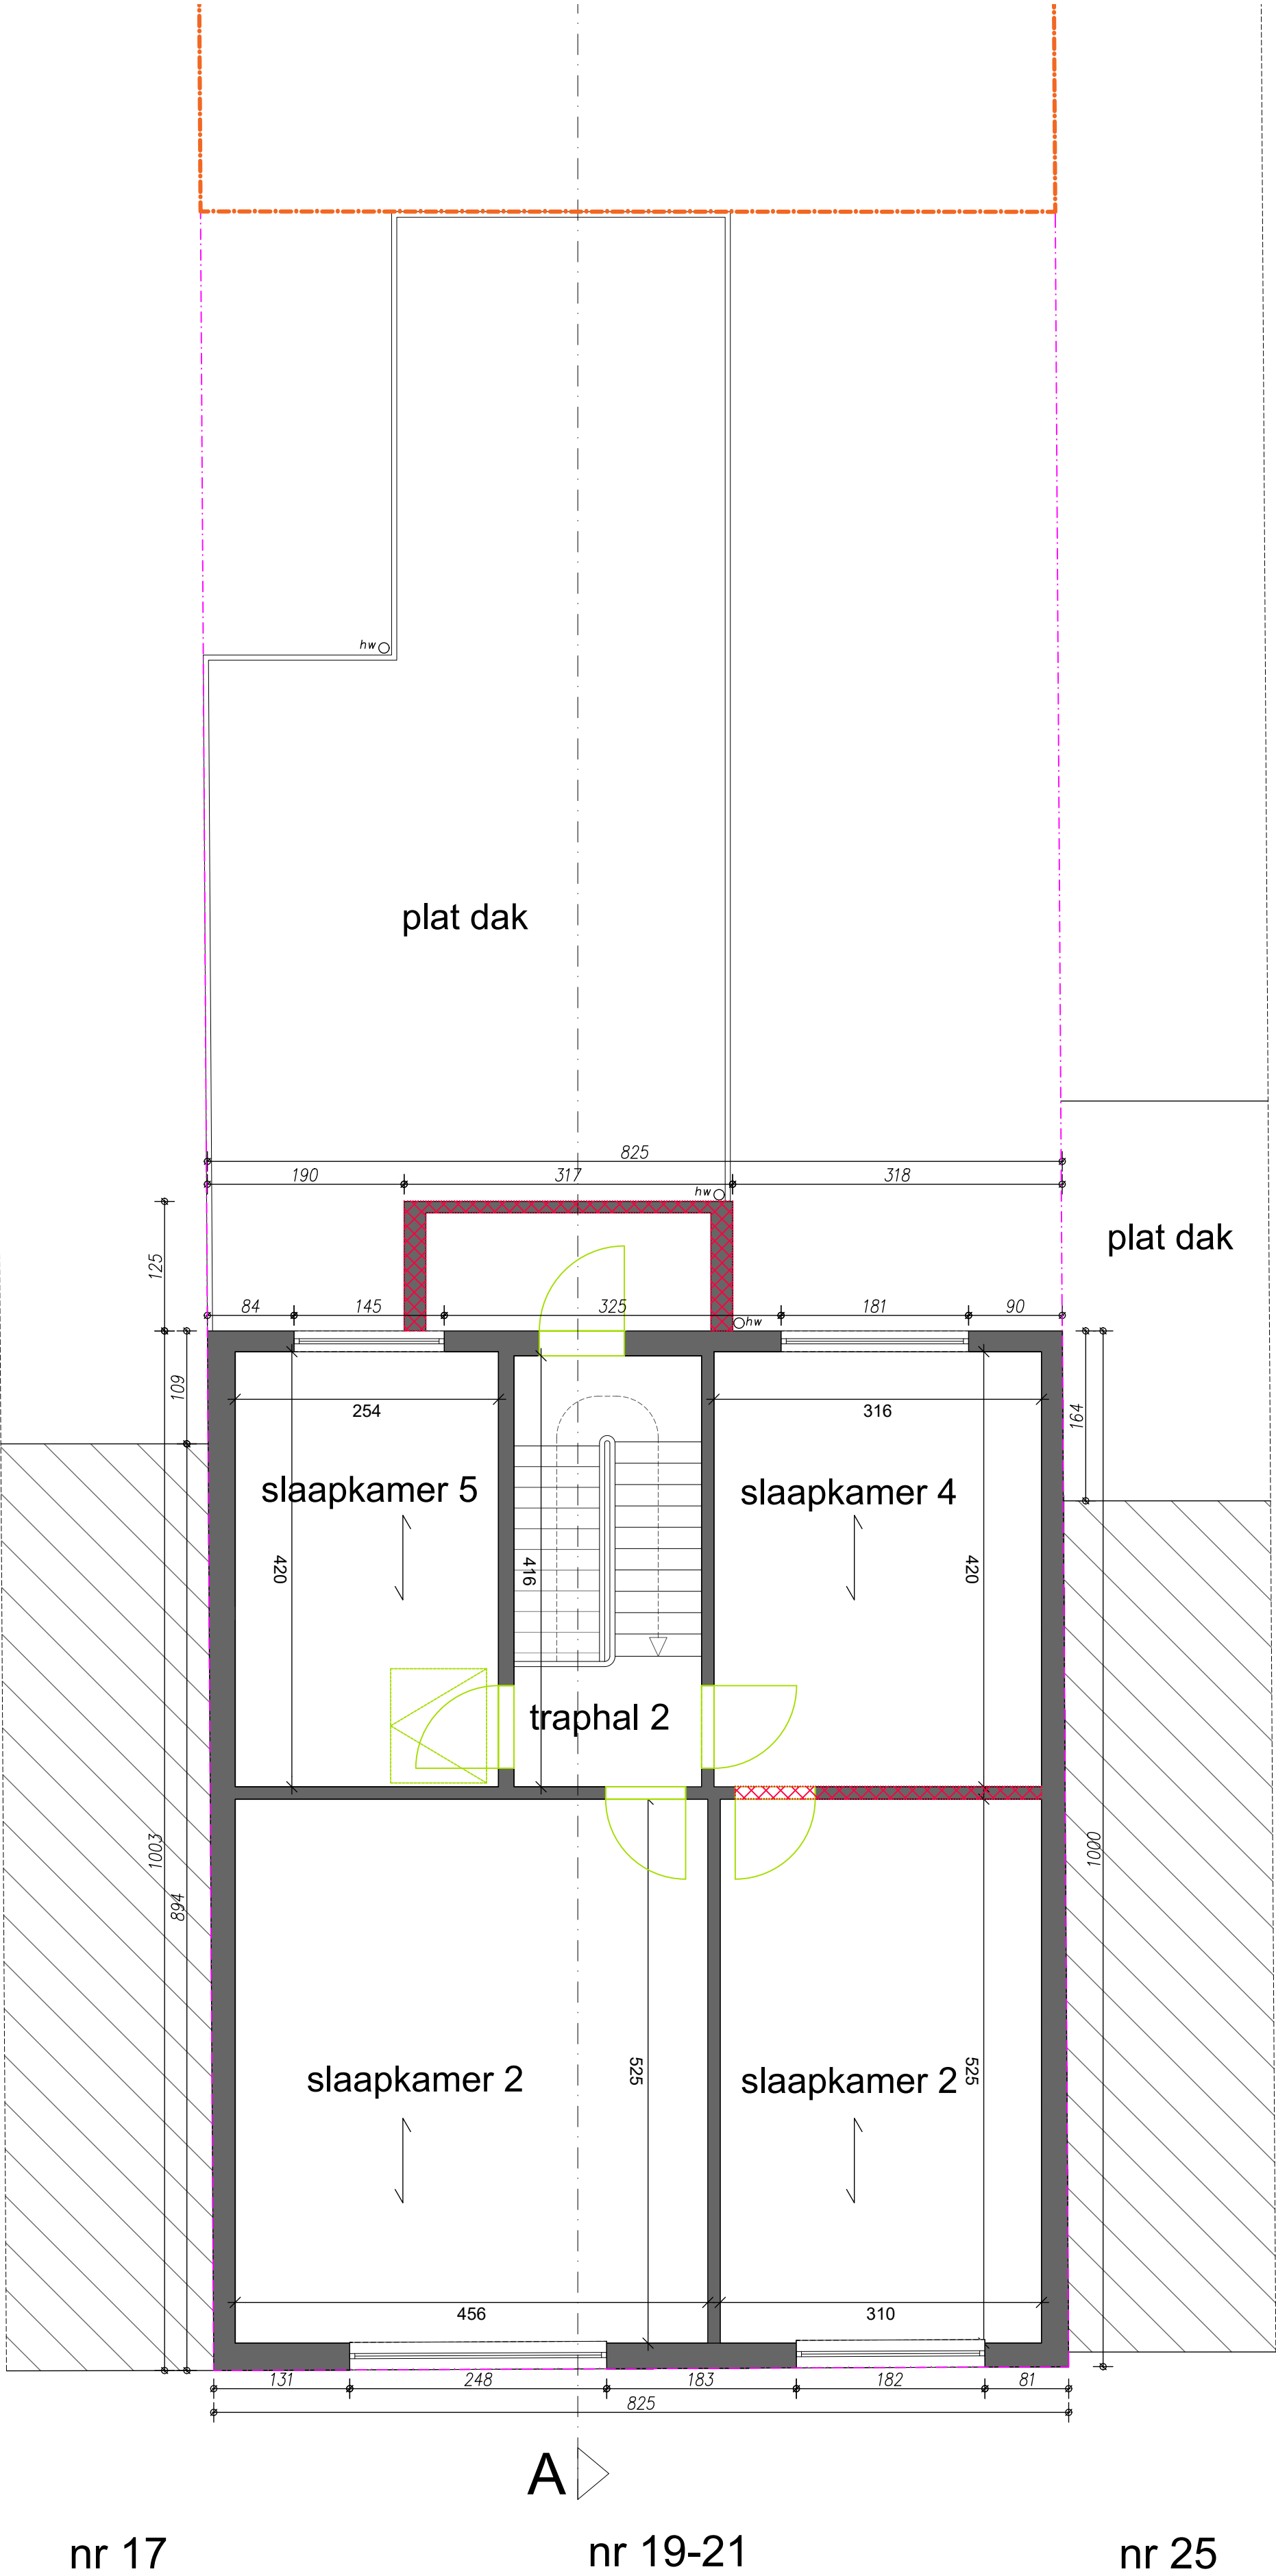

grondplan +2
BESTAANDE TOESTAND

