


SCHAAL 1/50 op A2

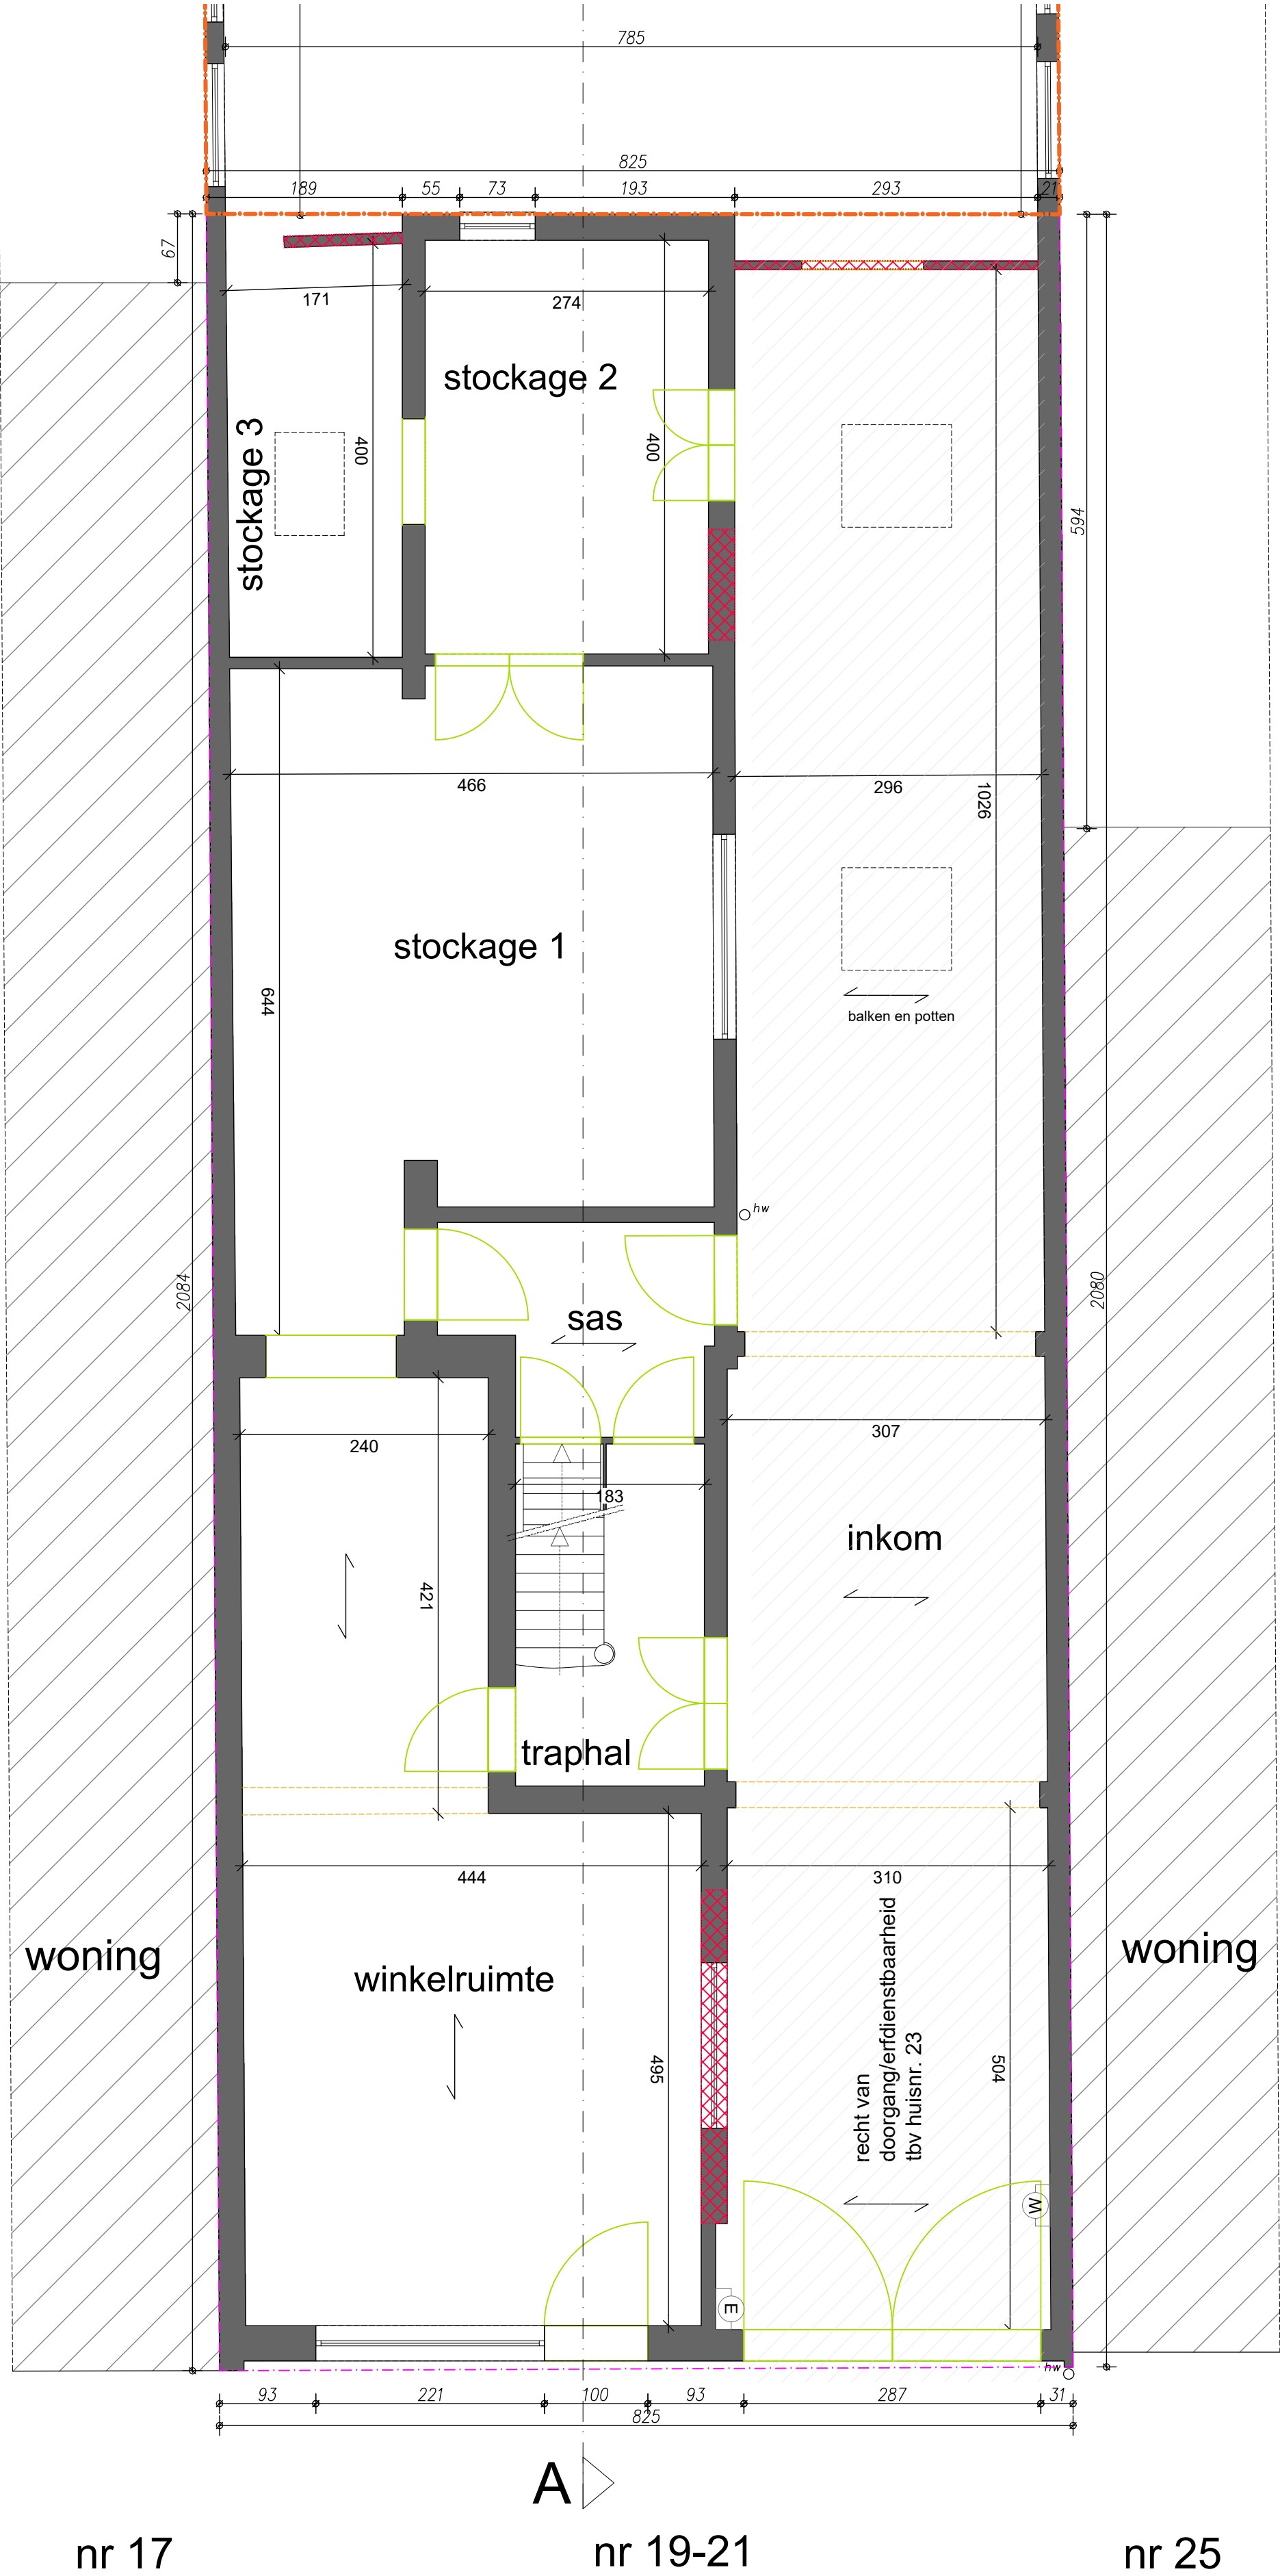

grondplan 0
BESTAANDE TOESTAND

