


ZIE BIJZONDERE
VOORWAARDEN

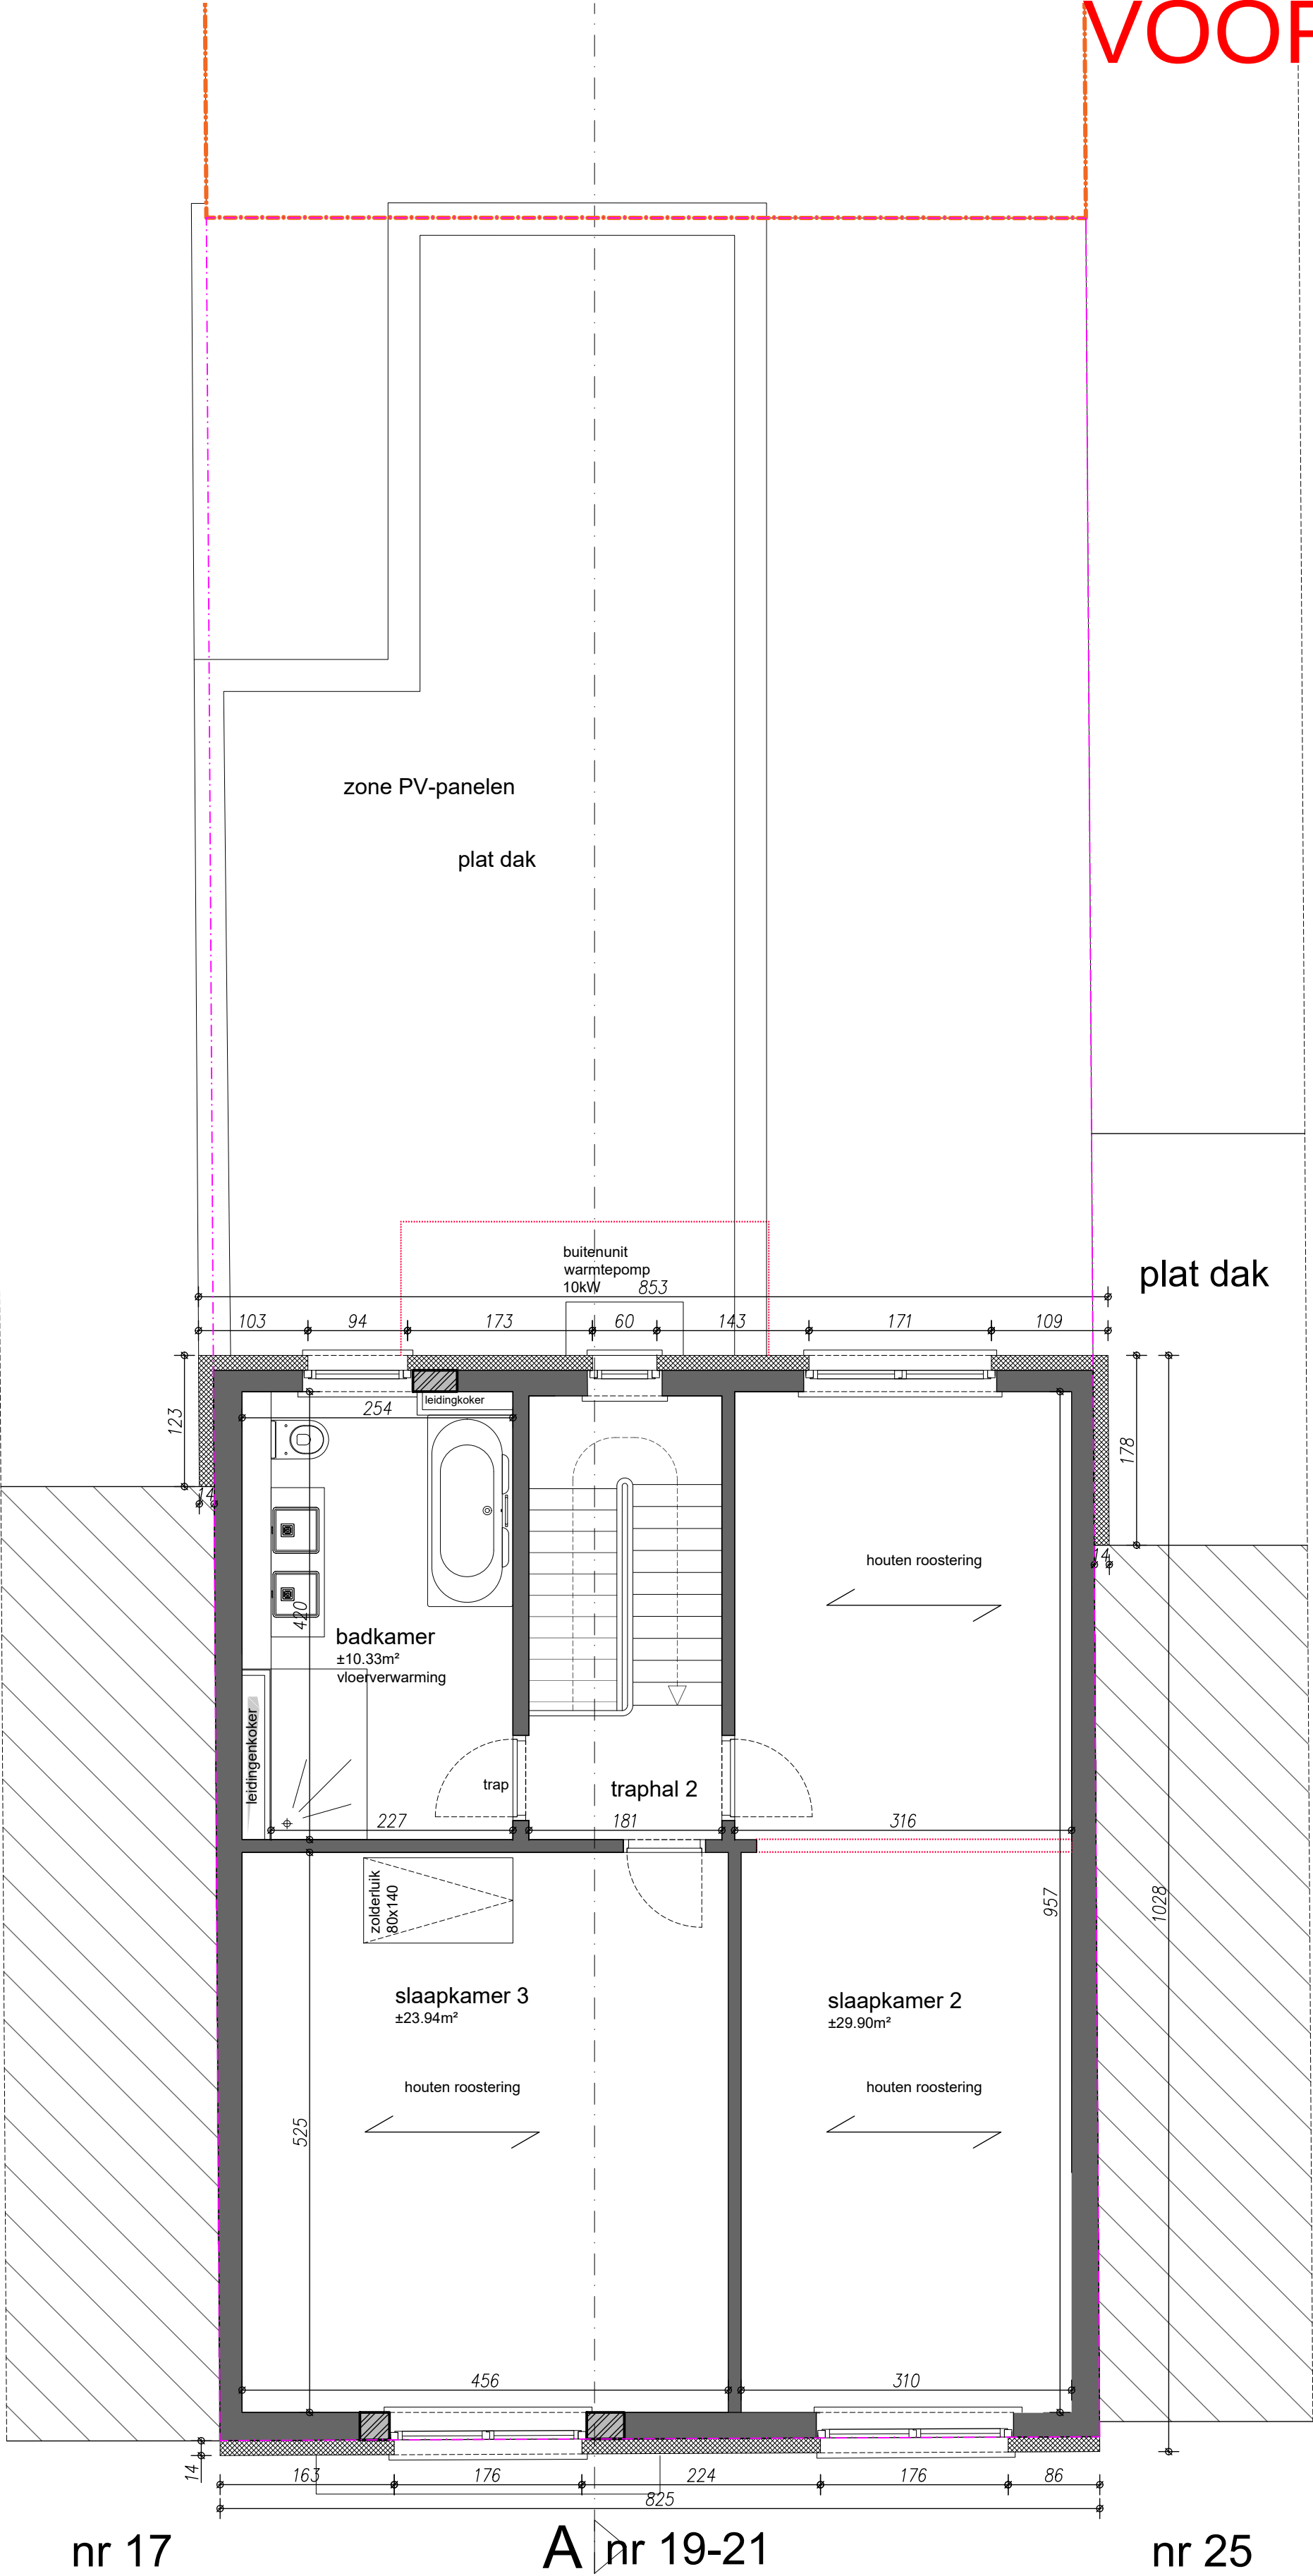

grondplan +2
NIEUWE TOESTAND

