


ZIE BIJZONDERE
VOORWAARDEN

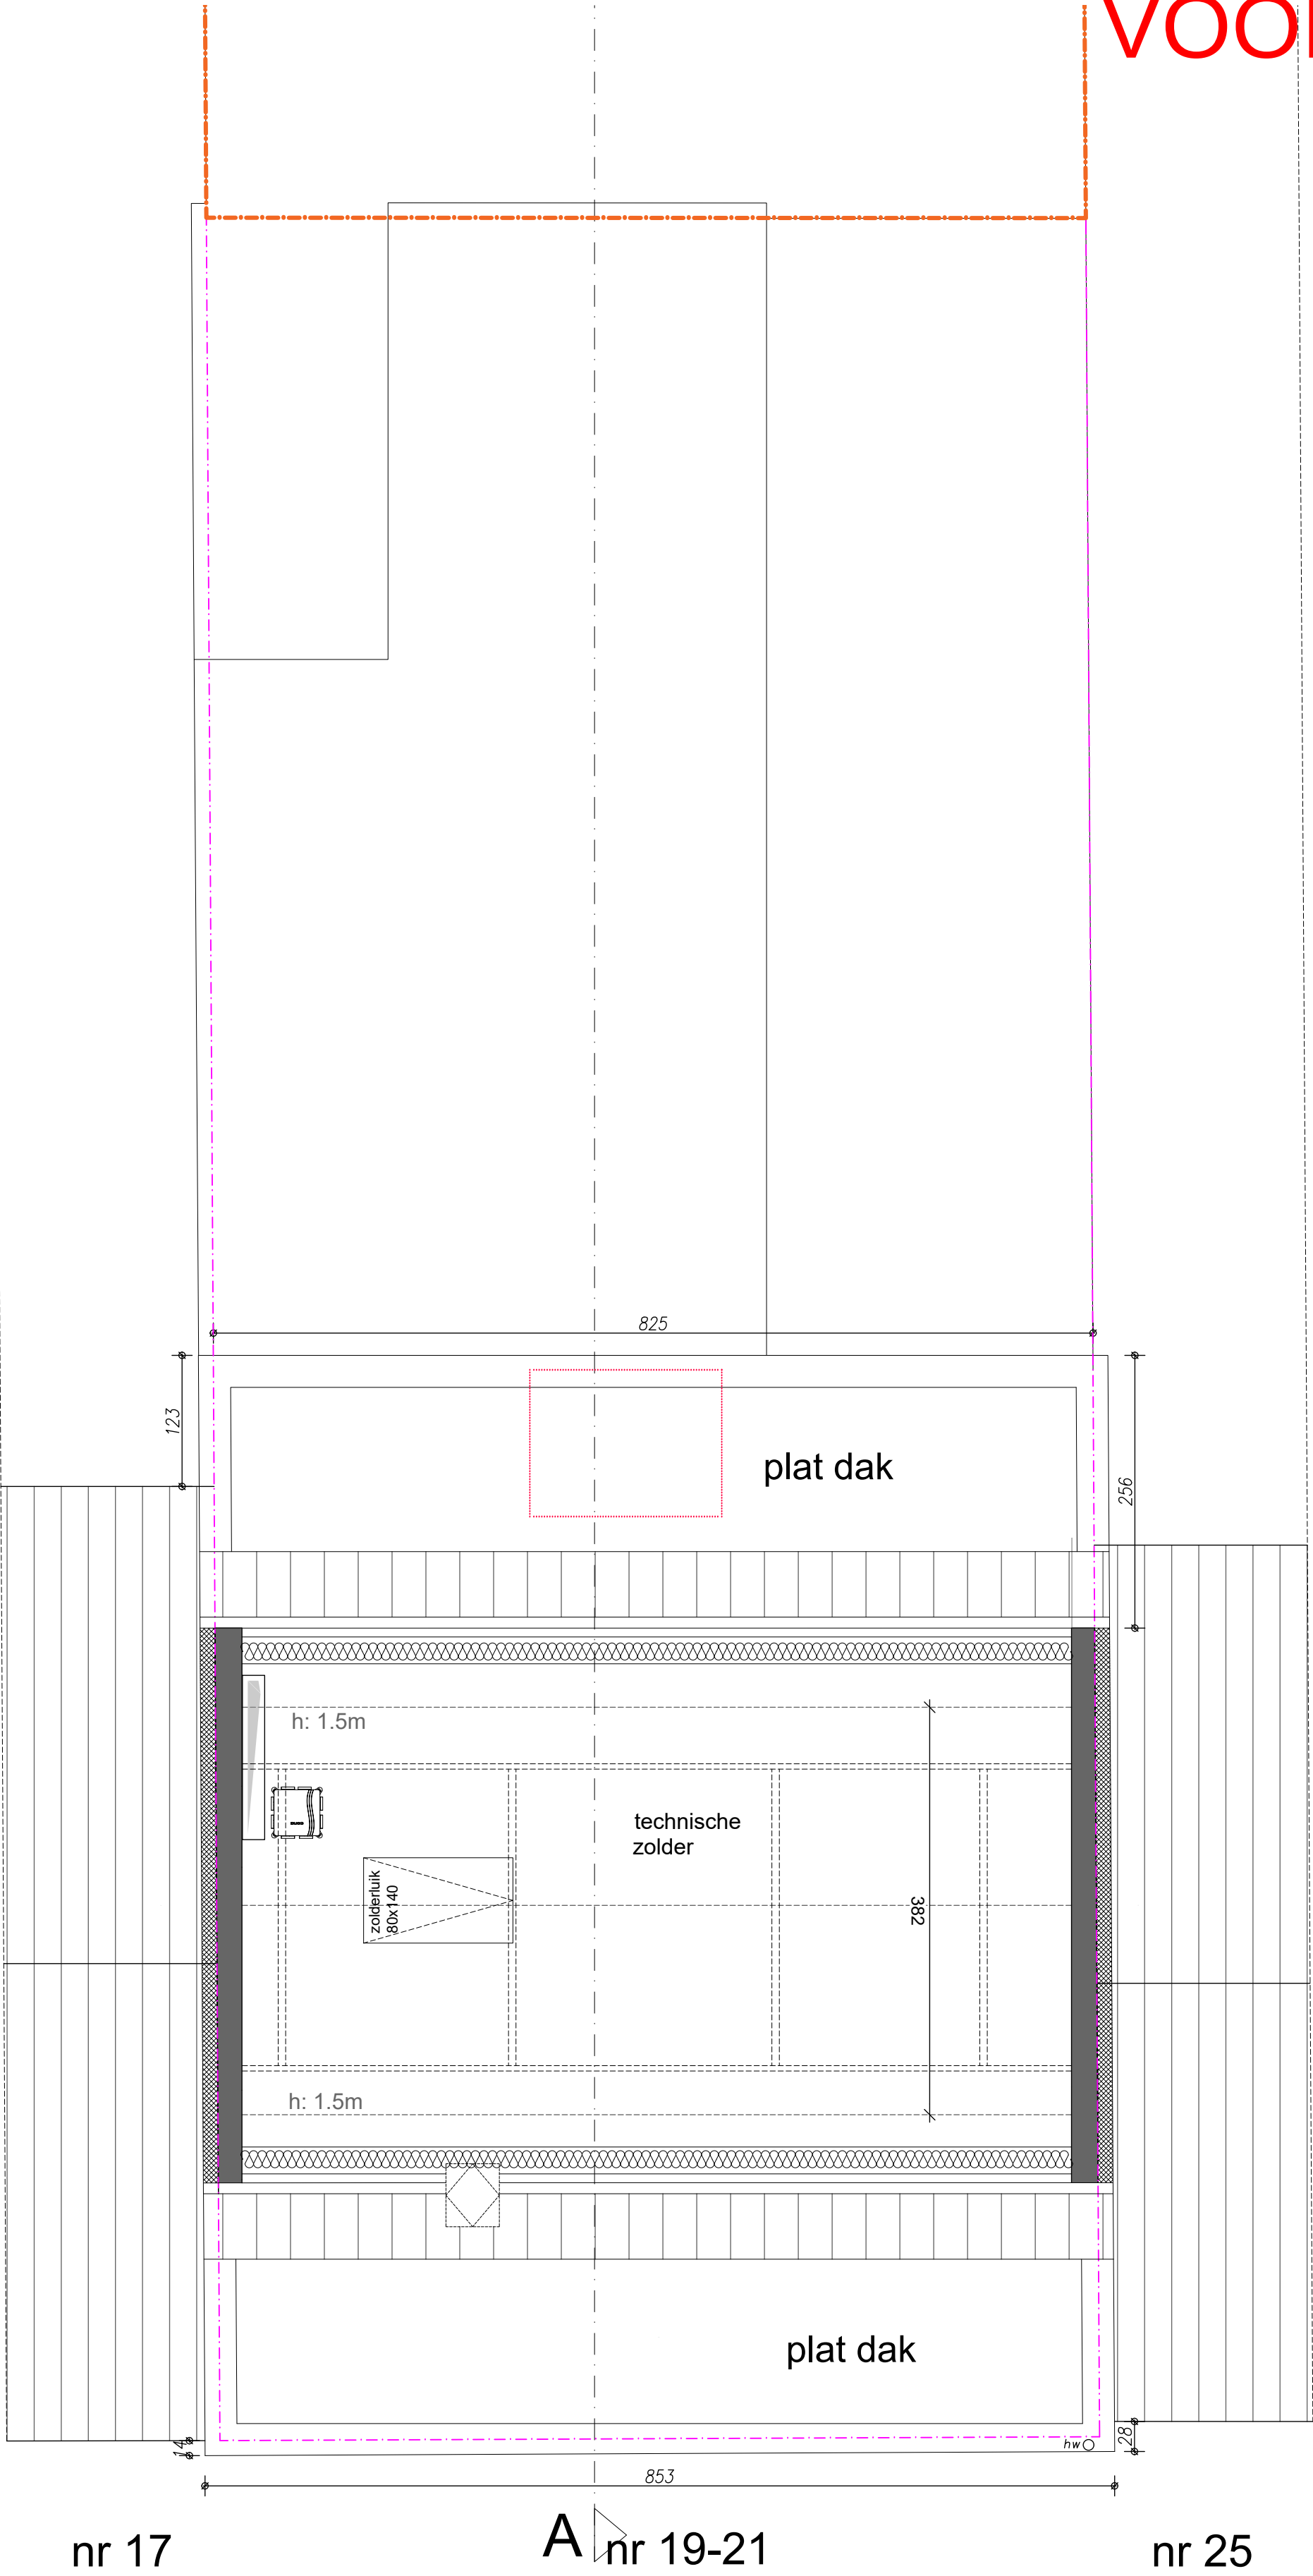

nr 17

A nr 19-21

nr 25

grondplan +3
NIEUWE TOESTAND

