


ZIE BIJZONDERE
VOORWAARDEN

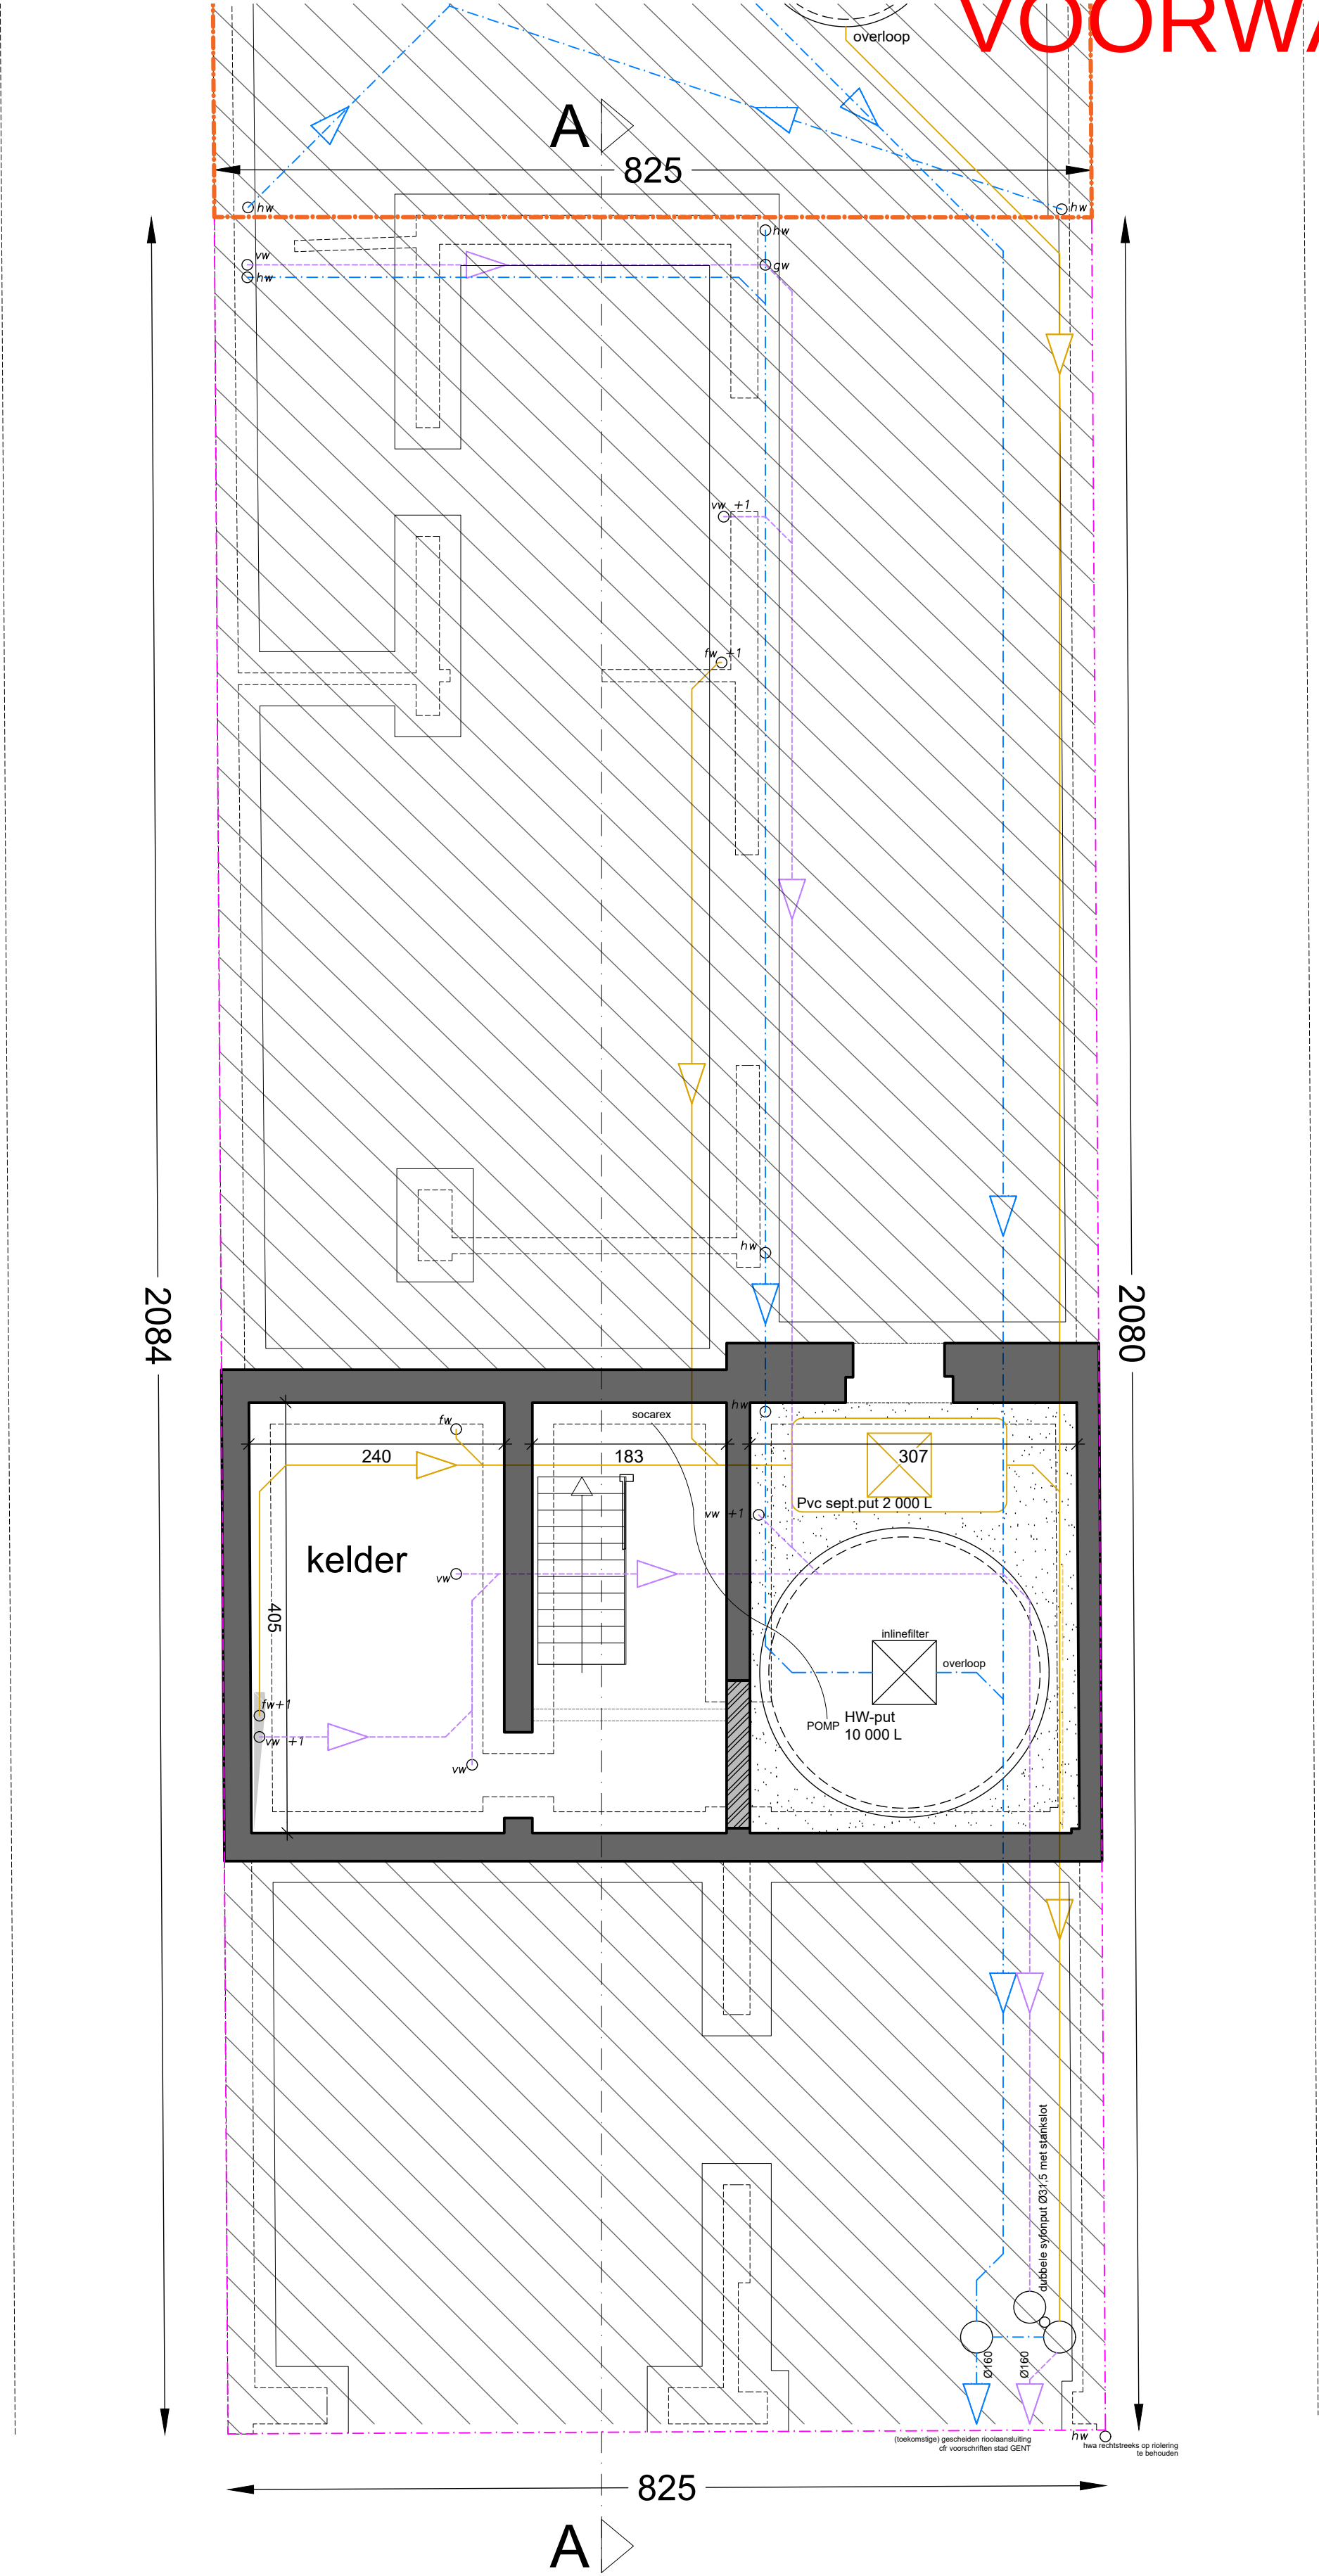

grondplan -1
NIEUWE TOESTAND

