


SCHAAL: 1/50 op A2

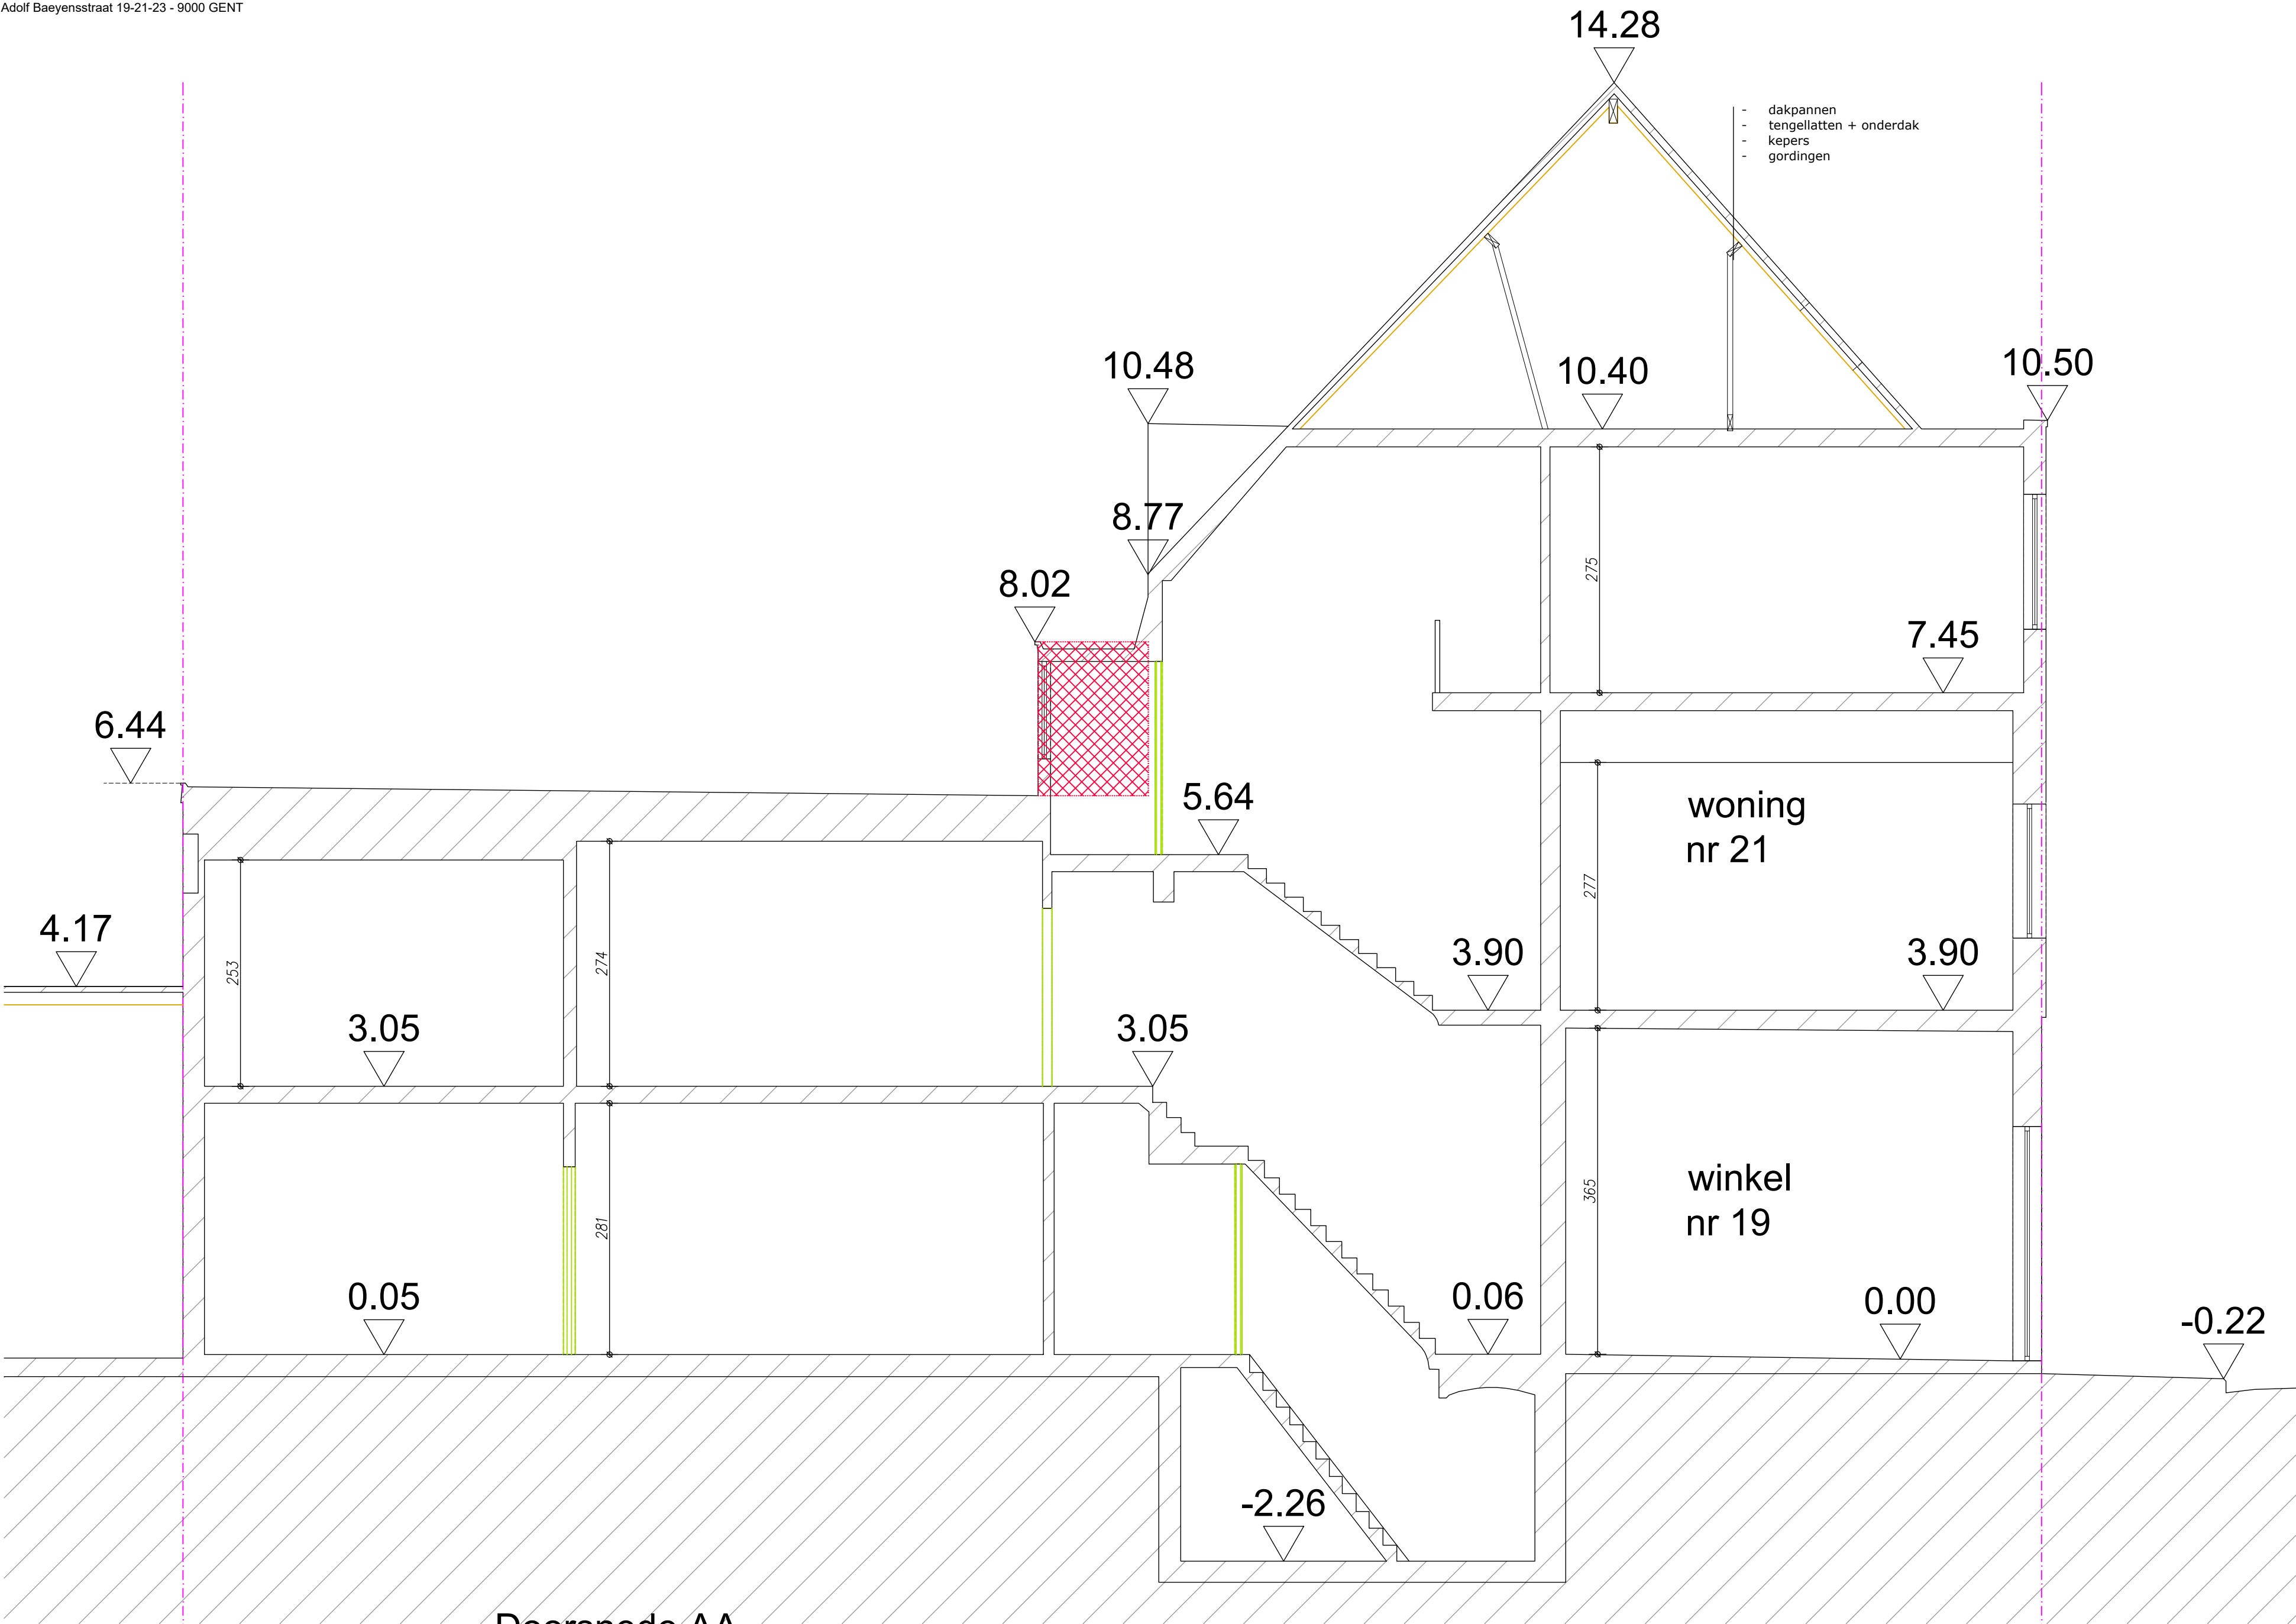

Doorsnede AA
BESTAANDE TOESTAND

