
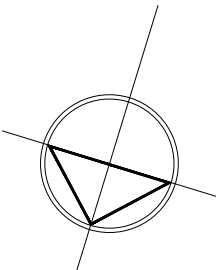


ZIE BIJZONDERE
VOORWAARDE(N)

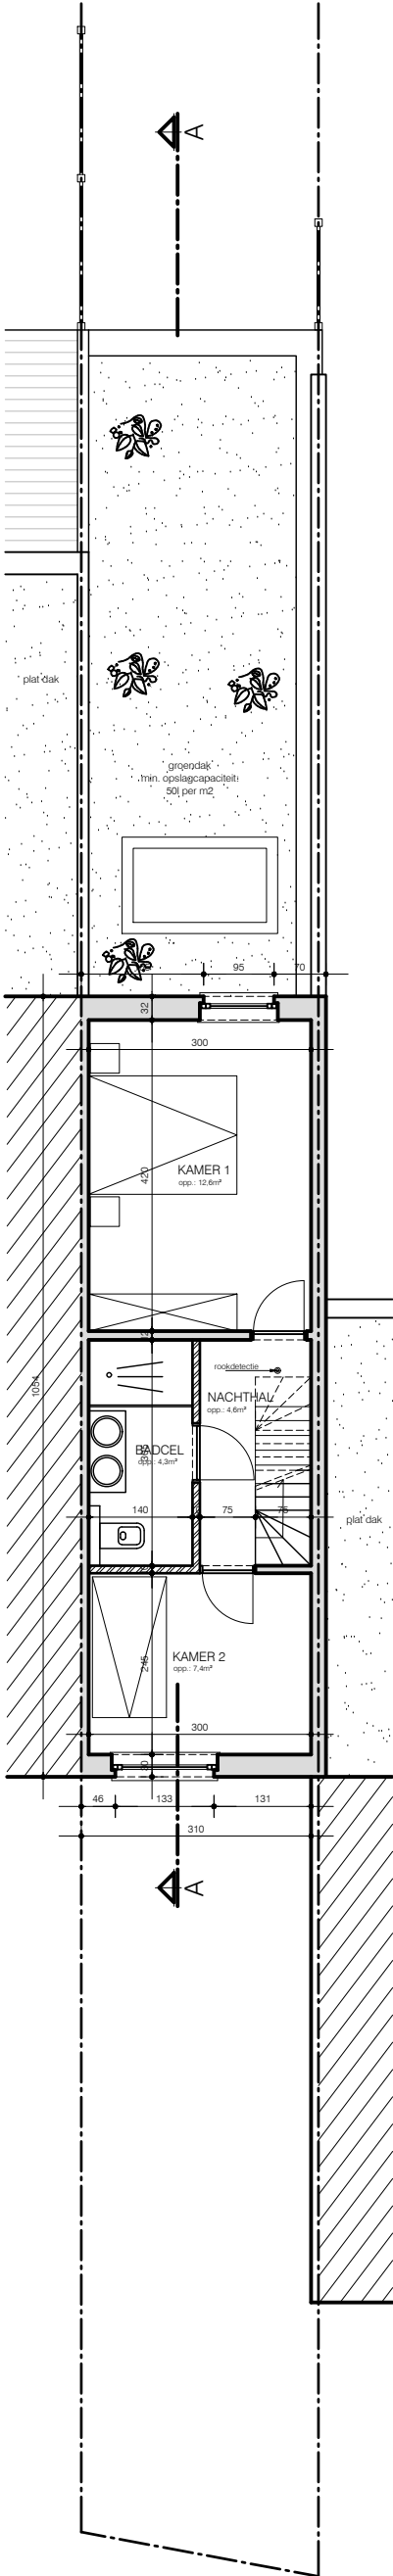

0 1m 2m 3m 4m 5m

NIEUWE TOESTAND_VERDIEPING +1
schaal: 1/100
maatvoering in cm