


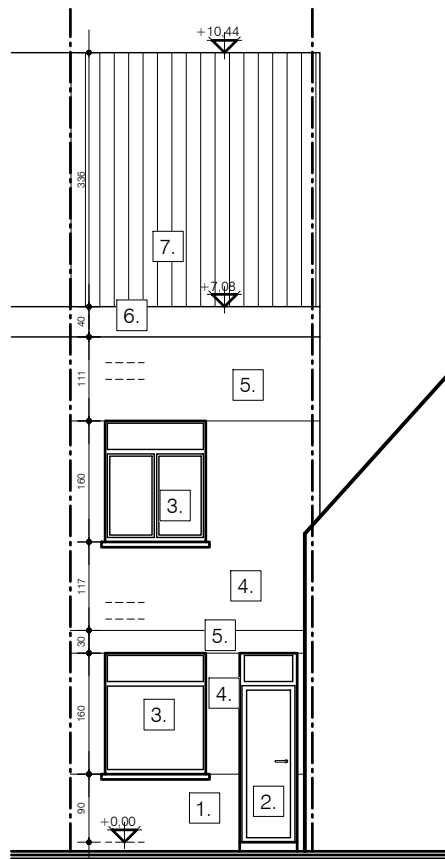

0 1m 2m 3m 4m 5m

BESTAANDE TOESTAND_VOORGEVEL

schaal: 1/100

maatvoering in cm