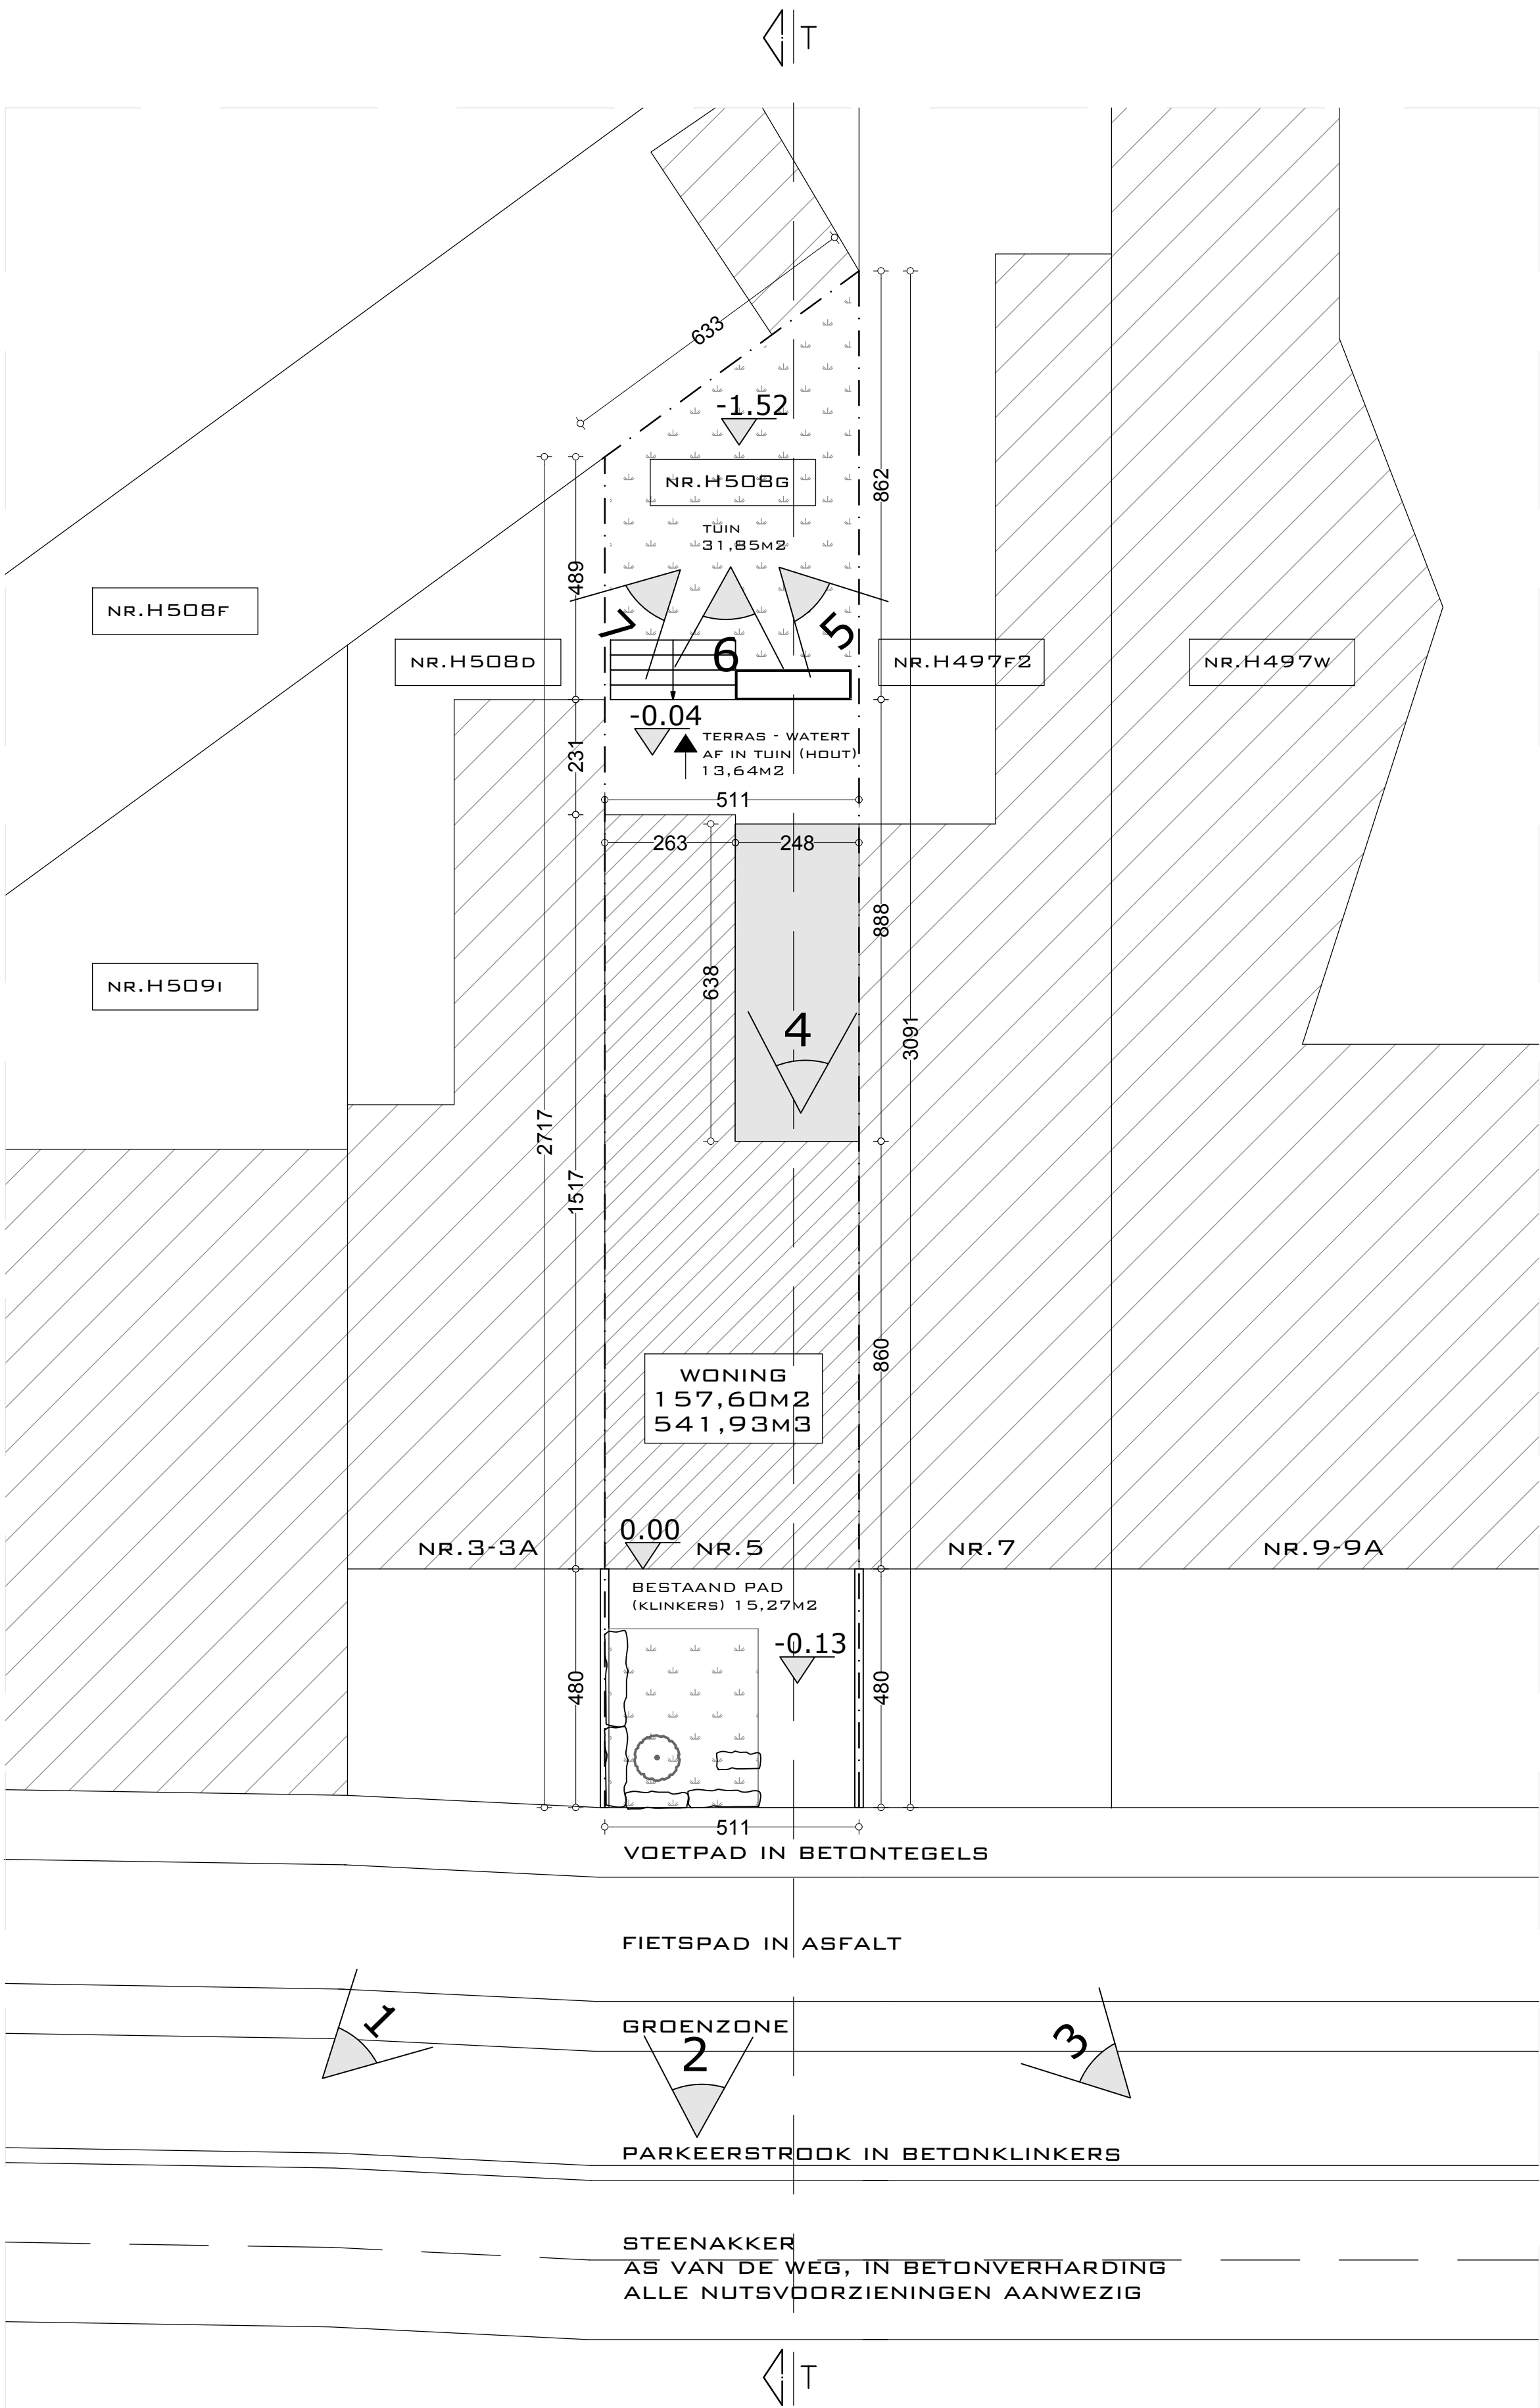


ER IS GEEN LANDMETERSPLAN TER BESCHIKKING.
DE AFMETINGEN VAN DE PERCELEN ZIJN DUS BENADEREND.

**ZIE BIJZONDERE
VOORWAARDE(N)**

DIT DOCUMENT IS EIGENDOM VAN ISABEL BOENS ARCHITECTUUR BV EN MAG ONDER GEEN ENKELE VOORWAARDE ZONDER SCHRIFTELIJKE TOELATING, GEDUPICEERD OF DOOR DERDEN WORDEN UITGEVOERD

du
wo
architecten

Isabel Boens architectuur BV
Biest 3
9040 Sint-Amandsberg
isabel@duwo-architecten.be
+32 478 76 78 61

WERFADRES
Steenakker 5
9000 Gent

FASE - BOUWAANVRAAG
INPLANTING BT 1/200

DOSSIER 275.12-25

DD. 21/08/2025