


EERSTE VERDIEP

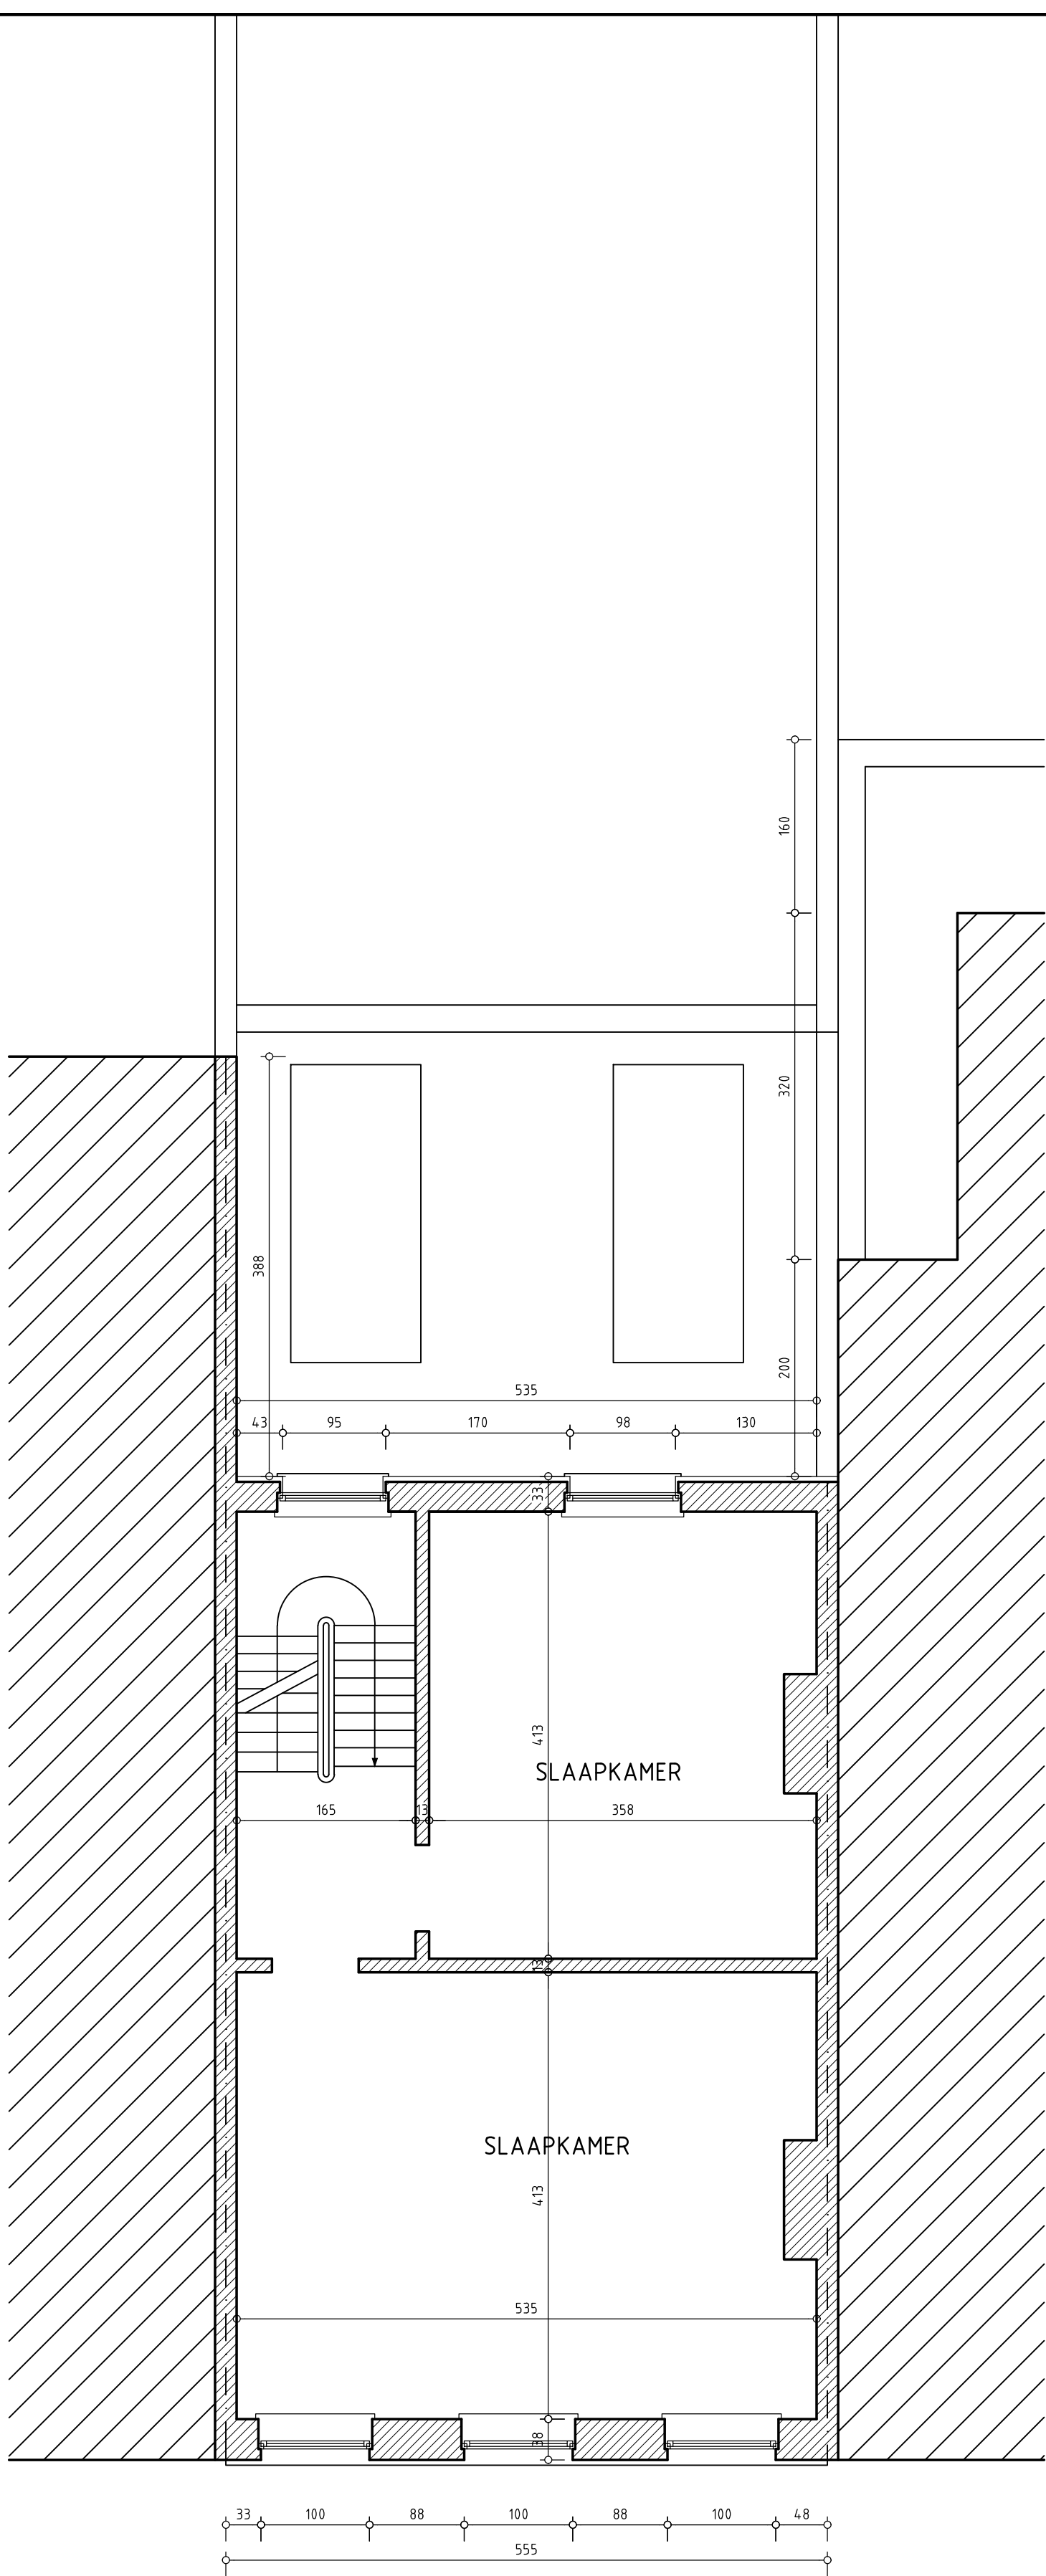

BA_428_Kasteellaan 497_P_B_04_EERSTE VERDIEP

0 2.5m
ARCHITECT RAF BLANCKAERT