


ZOLDER

**ZIE BIJZONDERE
VOORWAARDE(N)**

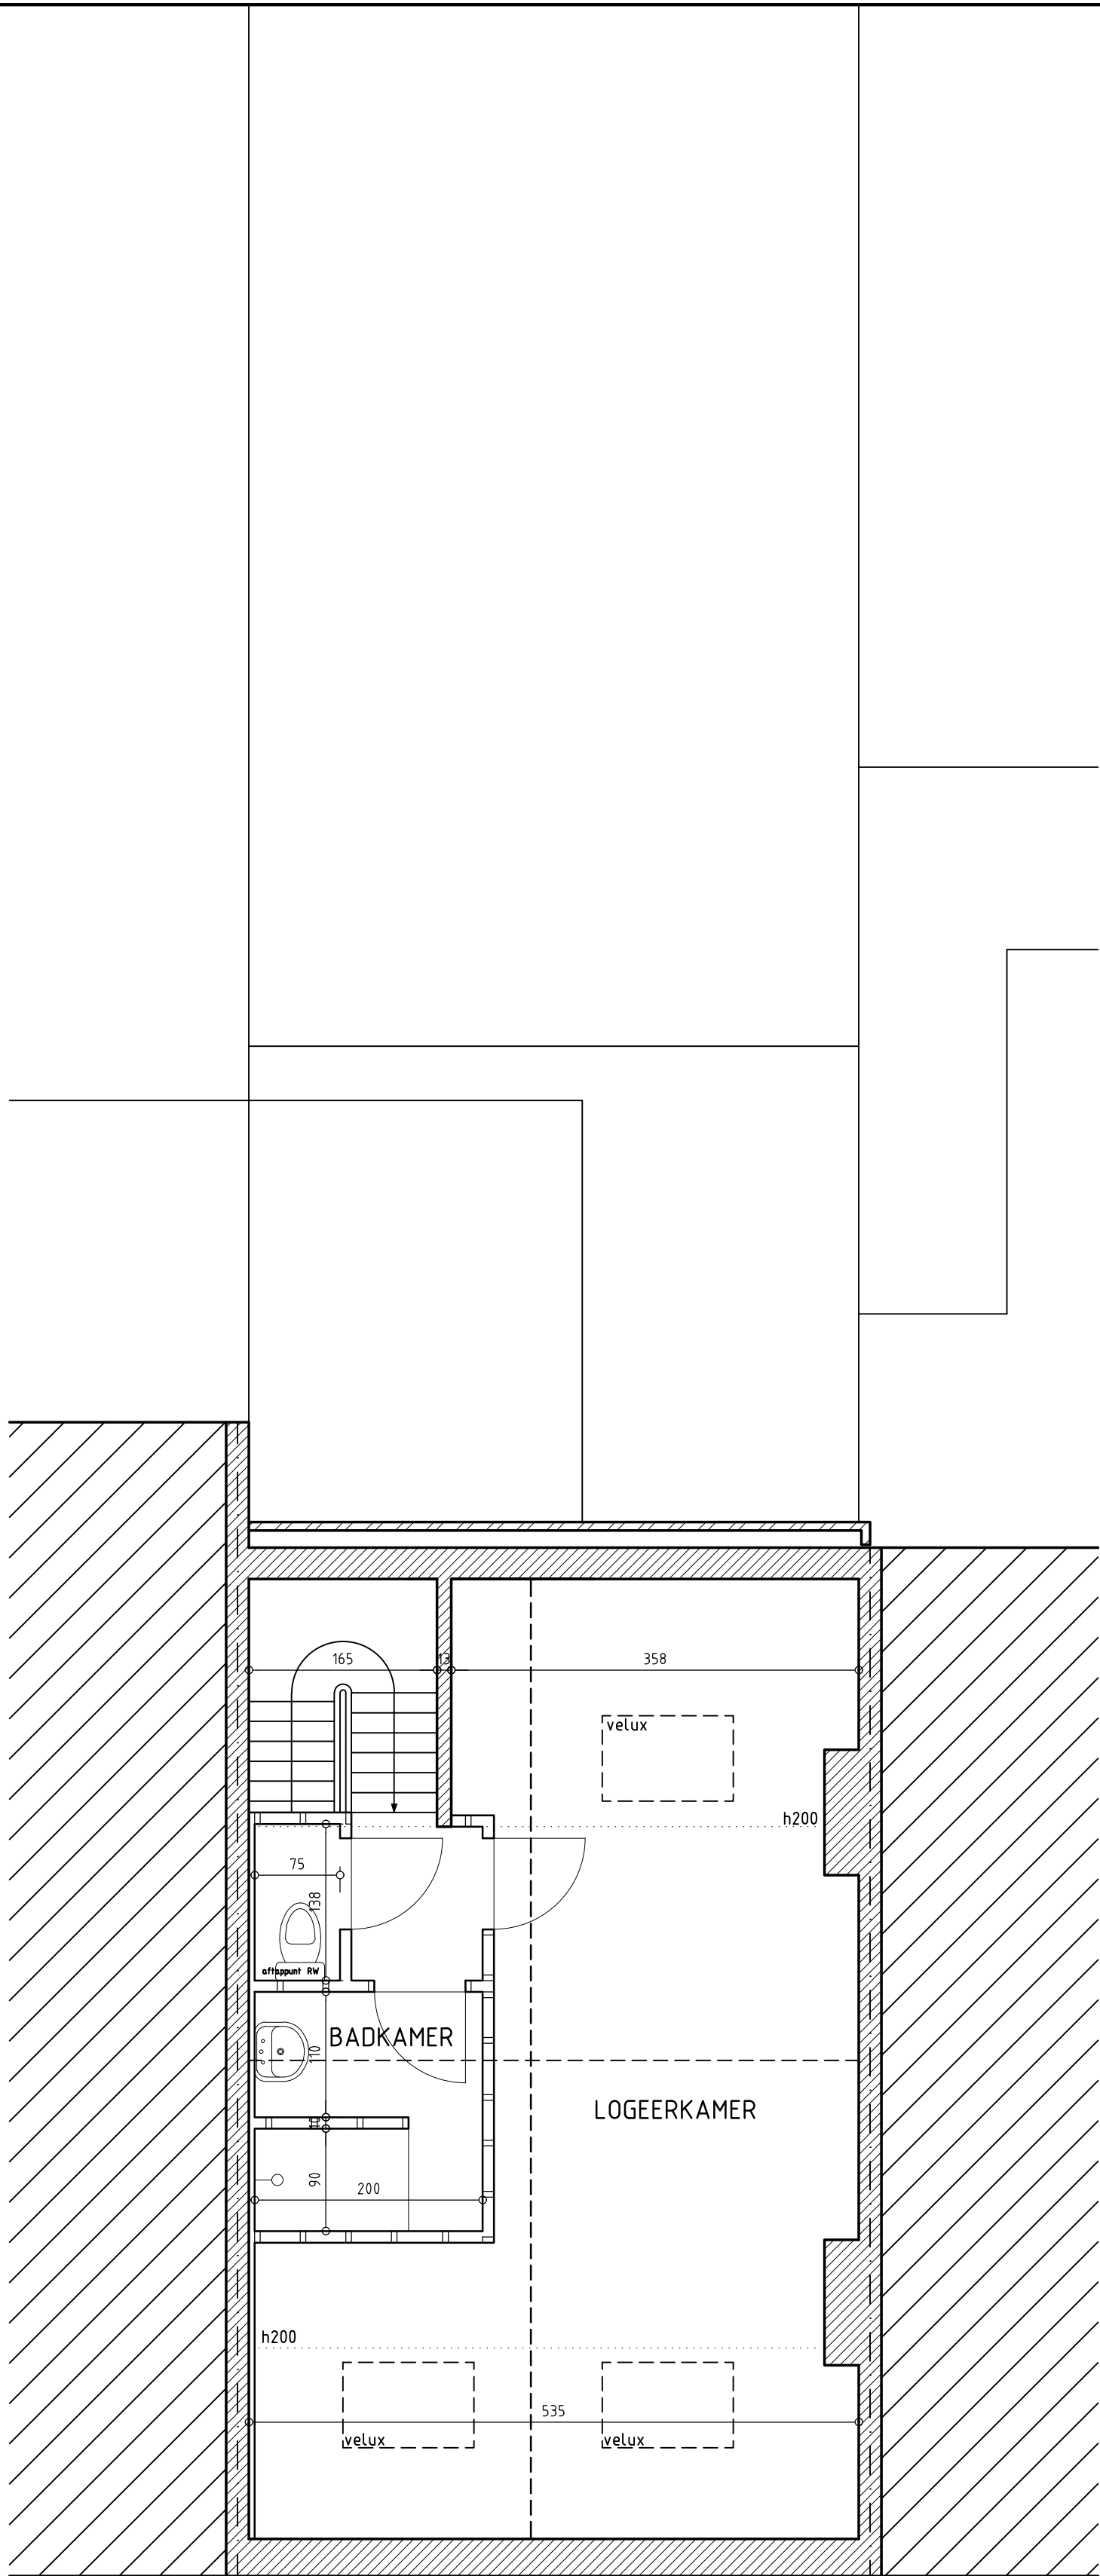

FILENAME BA_428_Kasteellaan 497_P_N_06_ZOLDER
PLOT
SCHAAL
0 2.5m
ARCHITECT RAF BLANCKAERT