


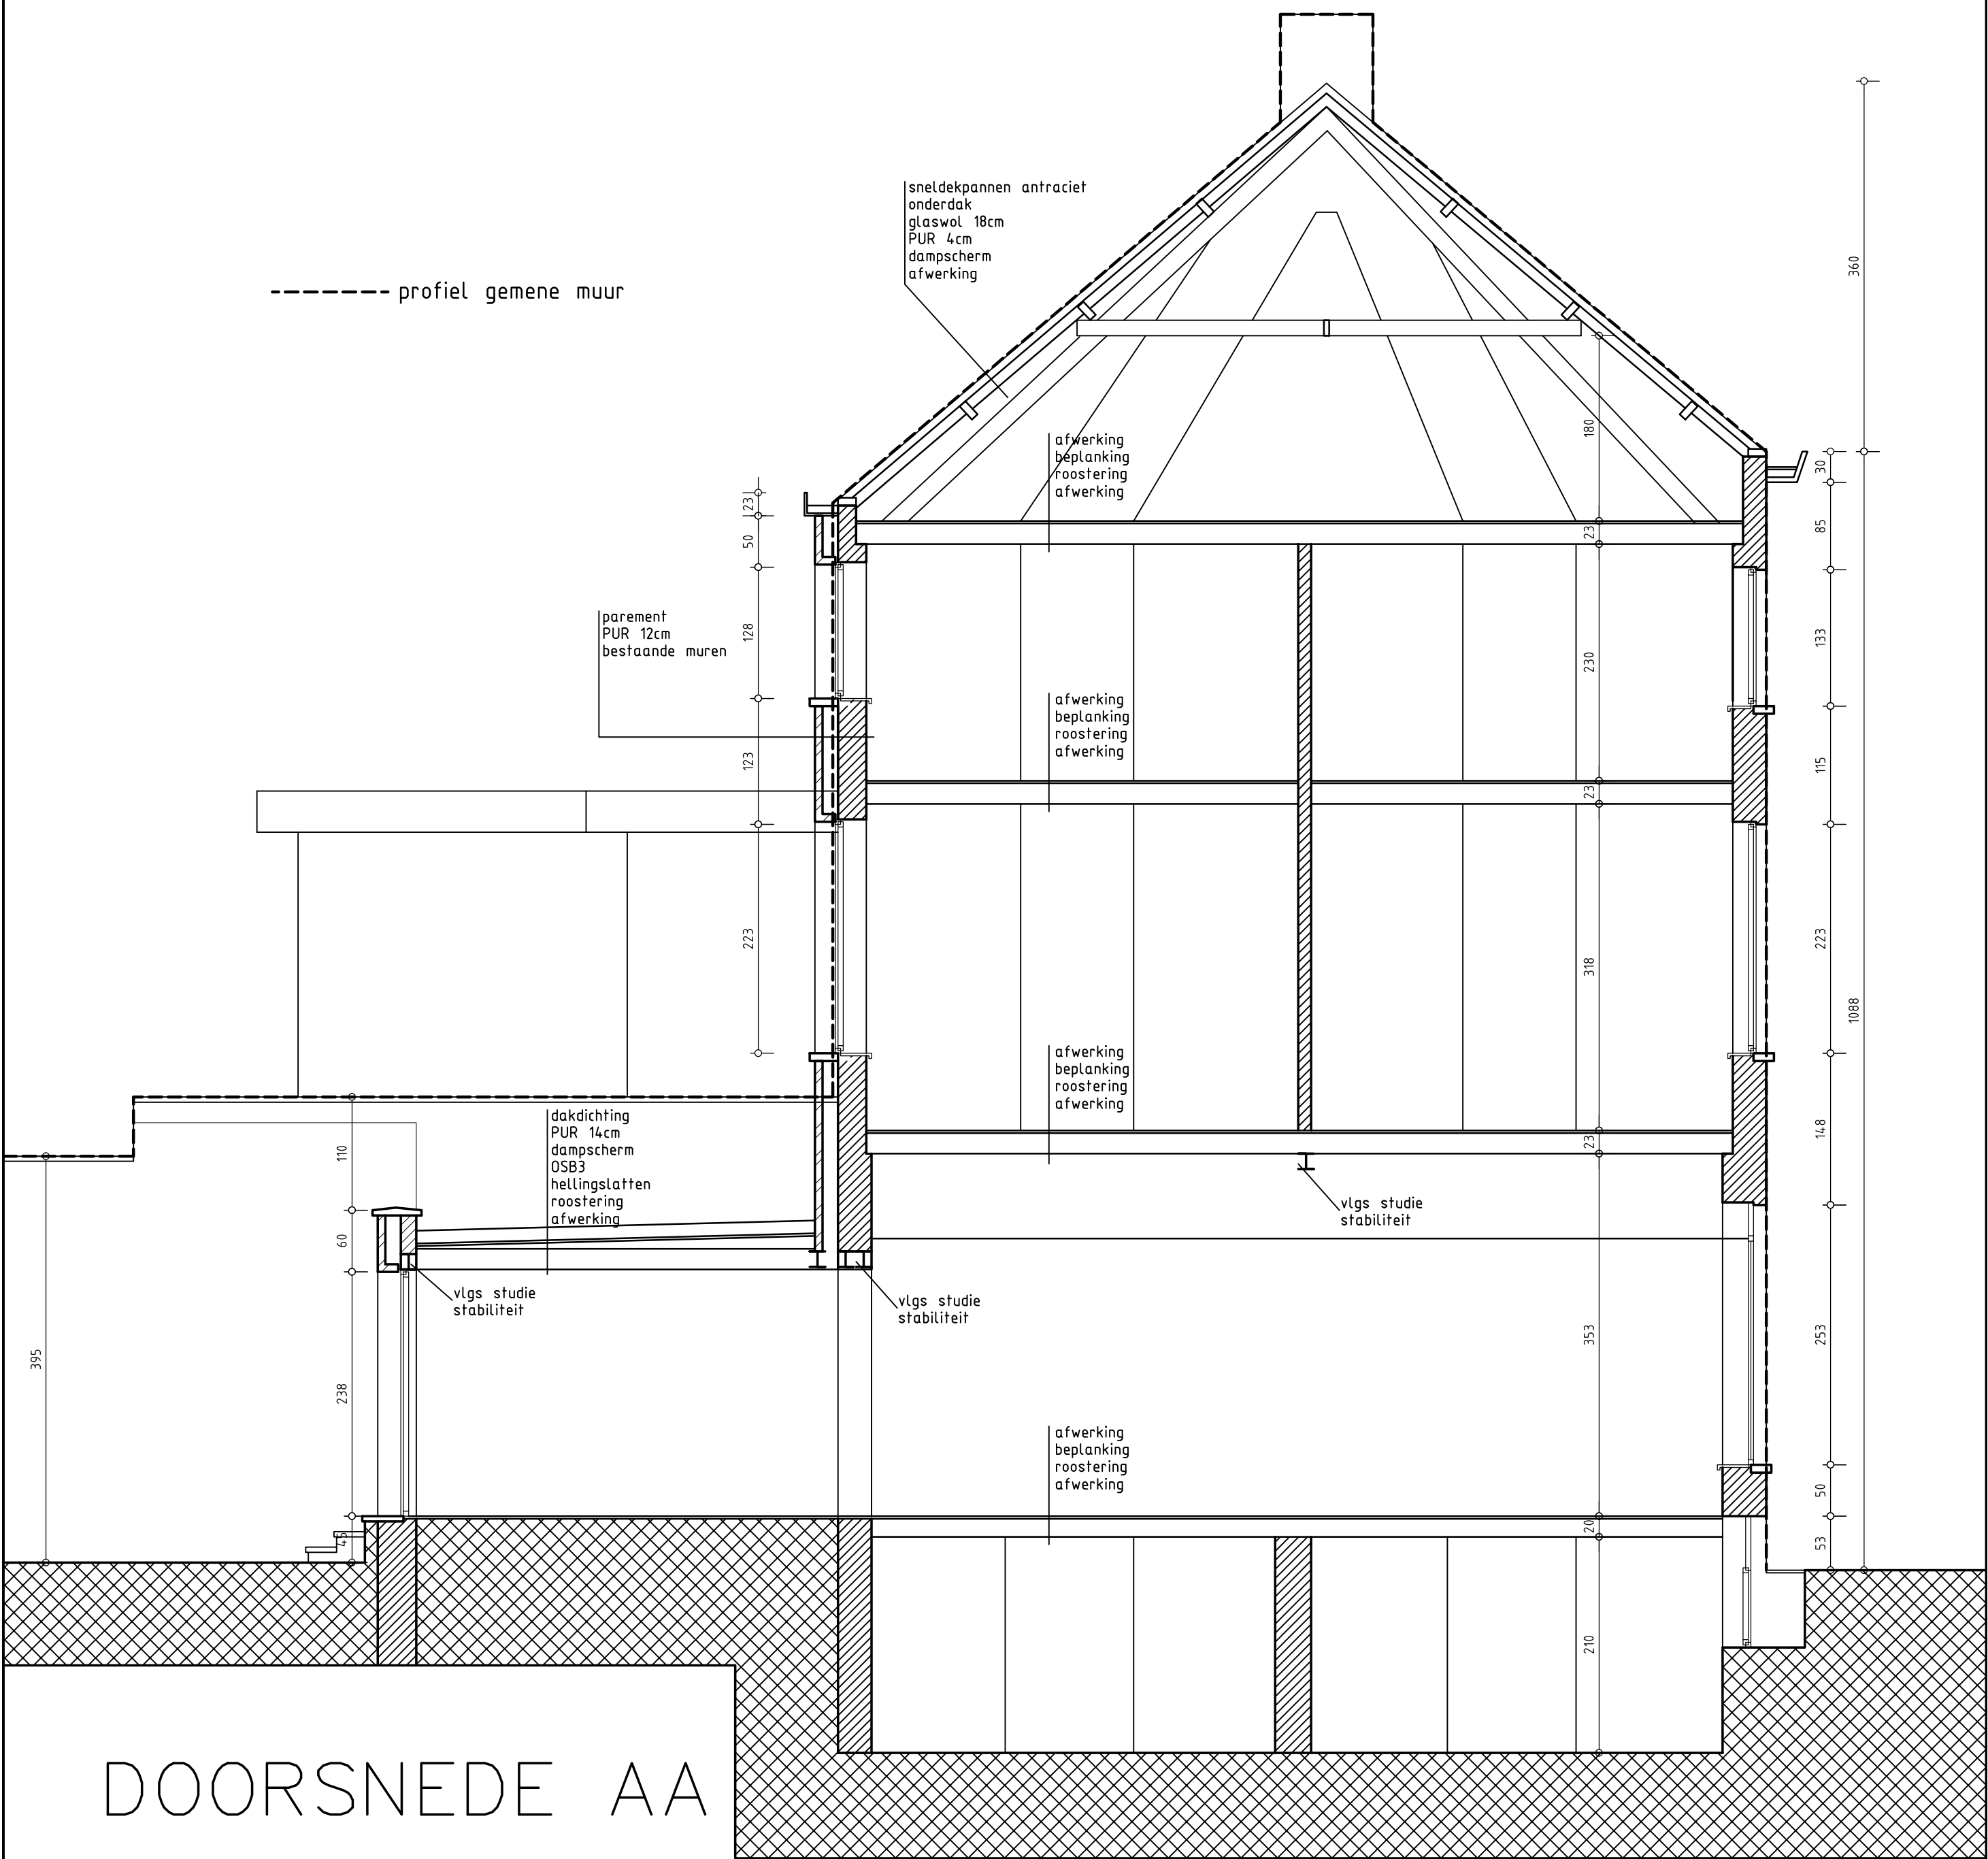

DOORSNEDE AA

**ZIE BIJZONDERE
VOORWAARDE(N)**