



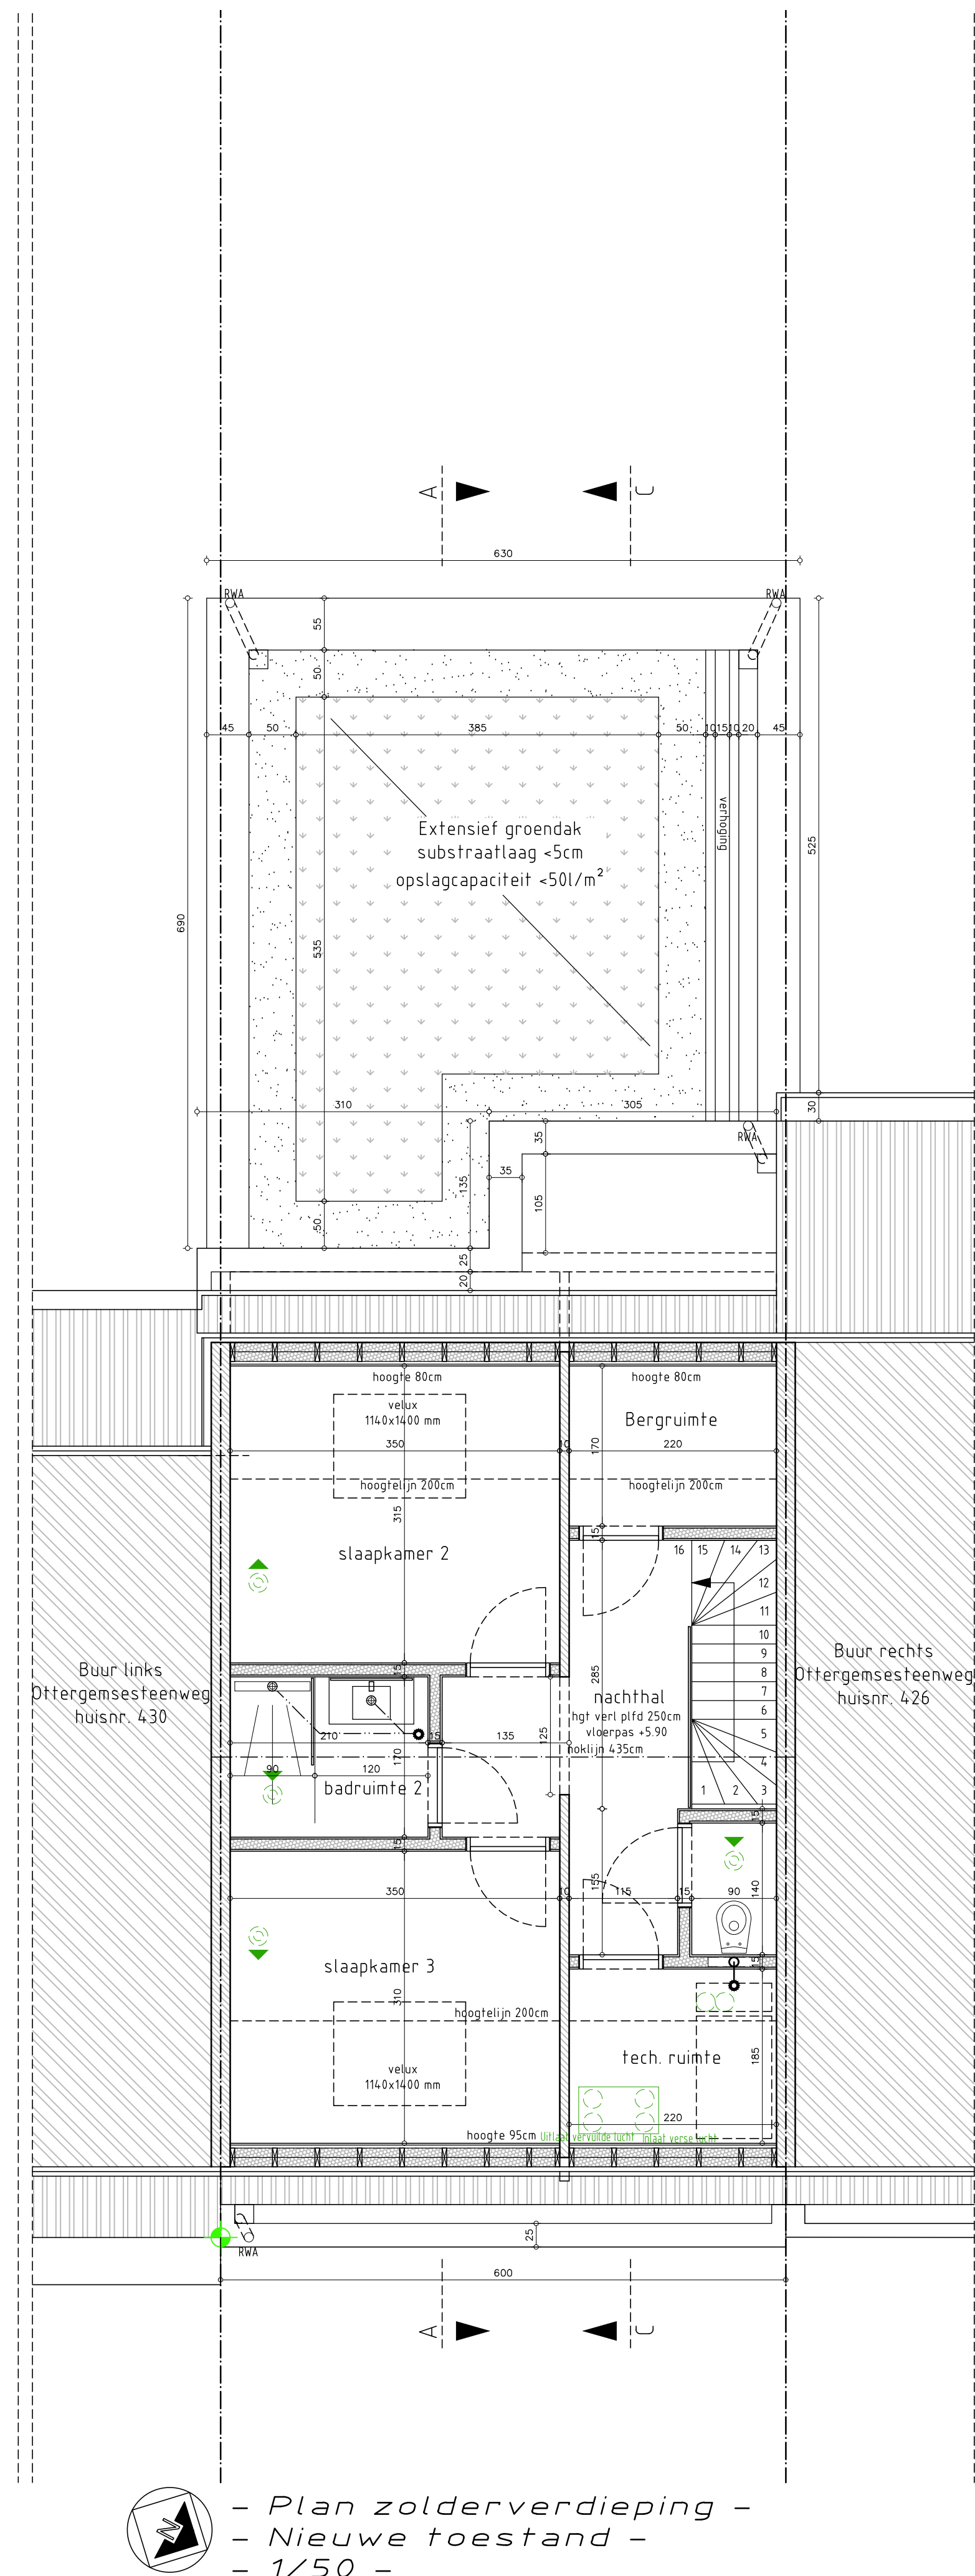

**ZIE BIJZONDERE
VOORWAARDE(N)**

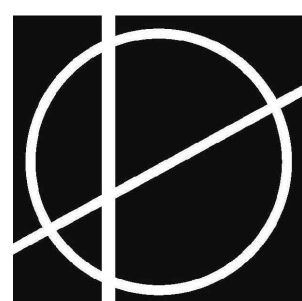

BoDe Architecten bv

Jacky Boulez – Peter Degrande

Kortrijksesteenweg 304, 9800 Deinze – tel.: 09/380.34.53 – info@bode-architecten.be

Referentie: 2025.09

Nieuwe toestand
Plan tweede verdieping 1/50