


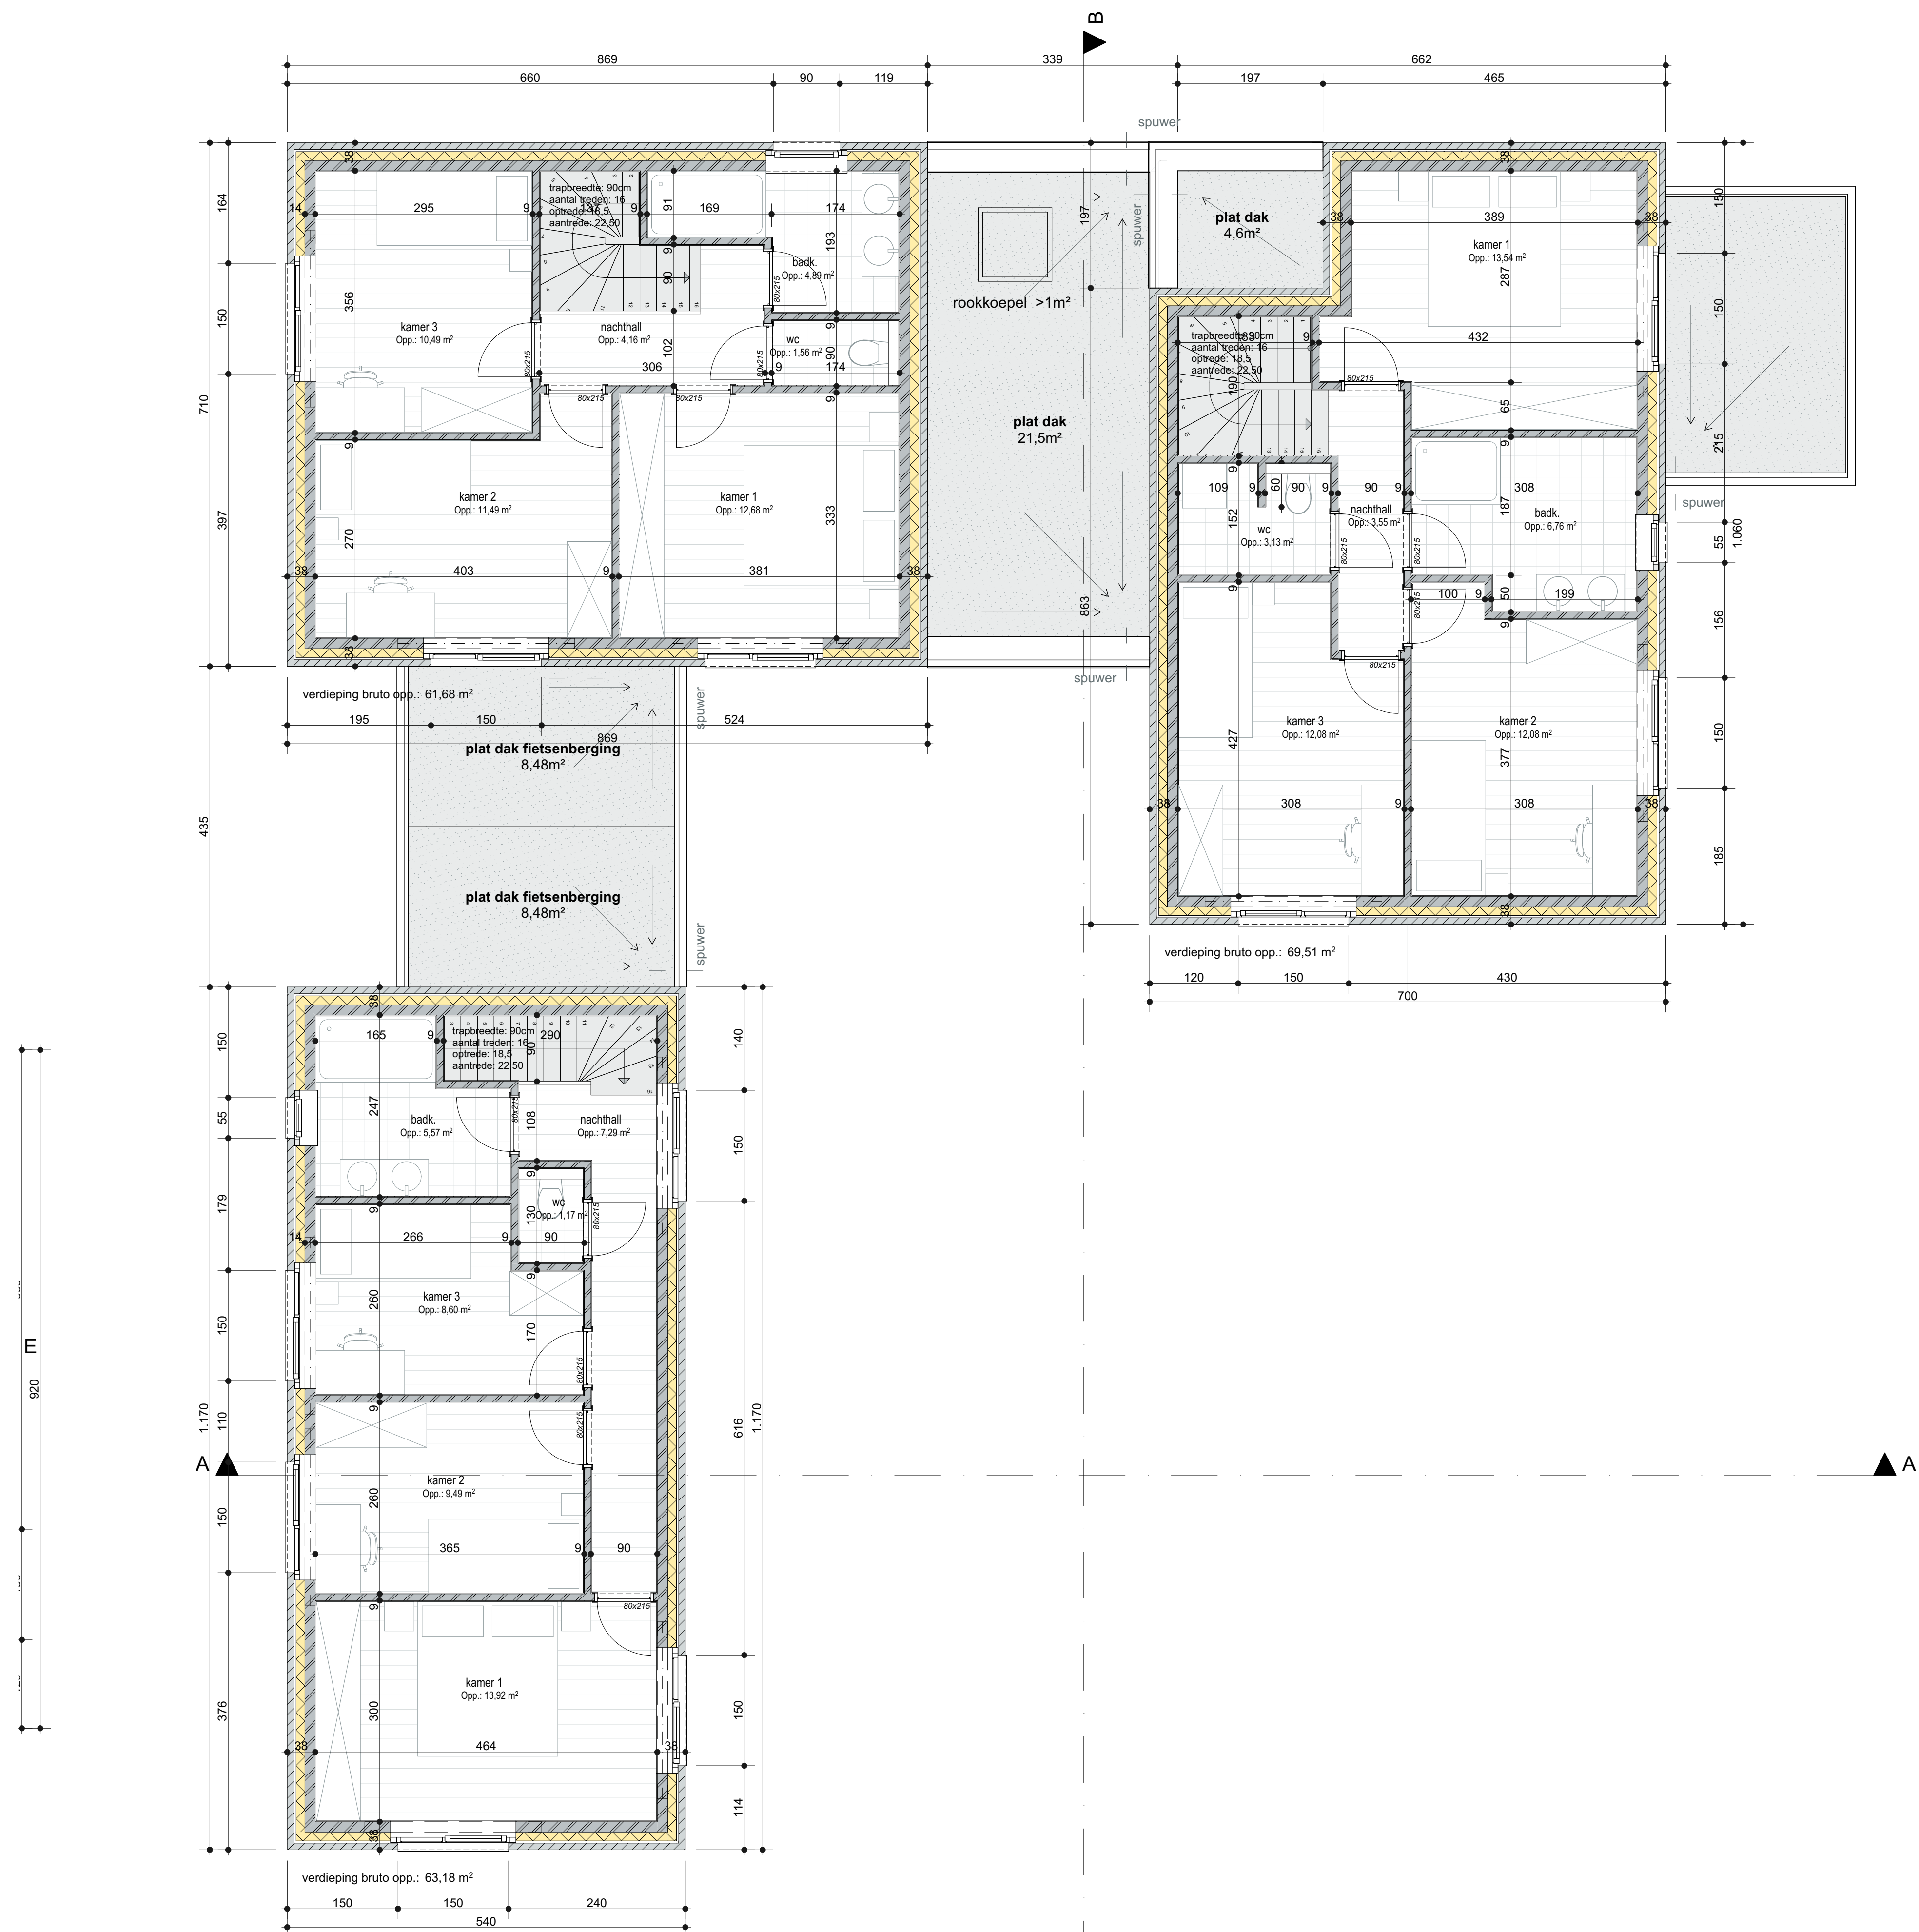

Opdrachtgever  
Adres

Unicas nv  
Kerkstraat 38  
1755 Pajottegem

Fase  
Transmittal Set

Tekening 1e verdieping P

|         |                                                                  |        |      |                        |         |        |       |
|---------|------------------------------------------------------------------|--------|------|------------------------|---------|--------|-------|
| Datum   | 3/07/2025                                                        | Schaal | 1:50 | Dossiernr              | 23.1762 | Plannr | 10/31 |
| Project | Unicas - Oostakker                                               |        |      | EPB verslaggever       | --      |        |       |
| Ligging | Wolfputstraat<br>9041 Oostakker                                  |        |      | Veiligheidscoördinator | --      |        |       |
|         | Afd. I7, Sectie B, N° 240K2, 368G4, 369P, 371M, 371N, 375W, 376K |        |      |                        | --      |        |       |

|                  |       |             |     |
|------------------|-------|-------------|-----|
| 0-pas = ... mTAW |       |             |     |
| Nr               | Datum | Wijzigingen | TEK |

Partners