


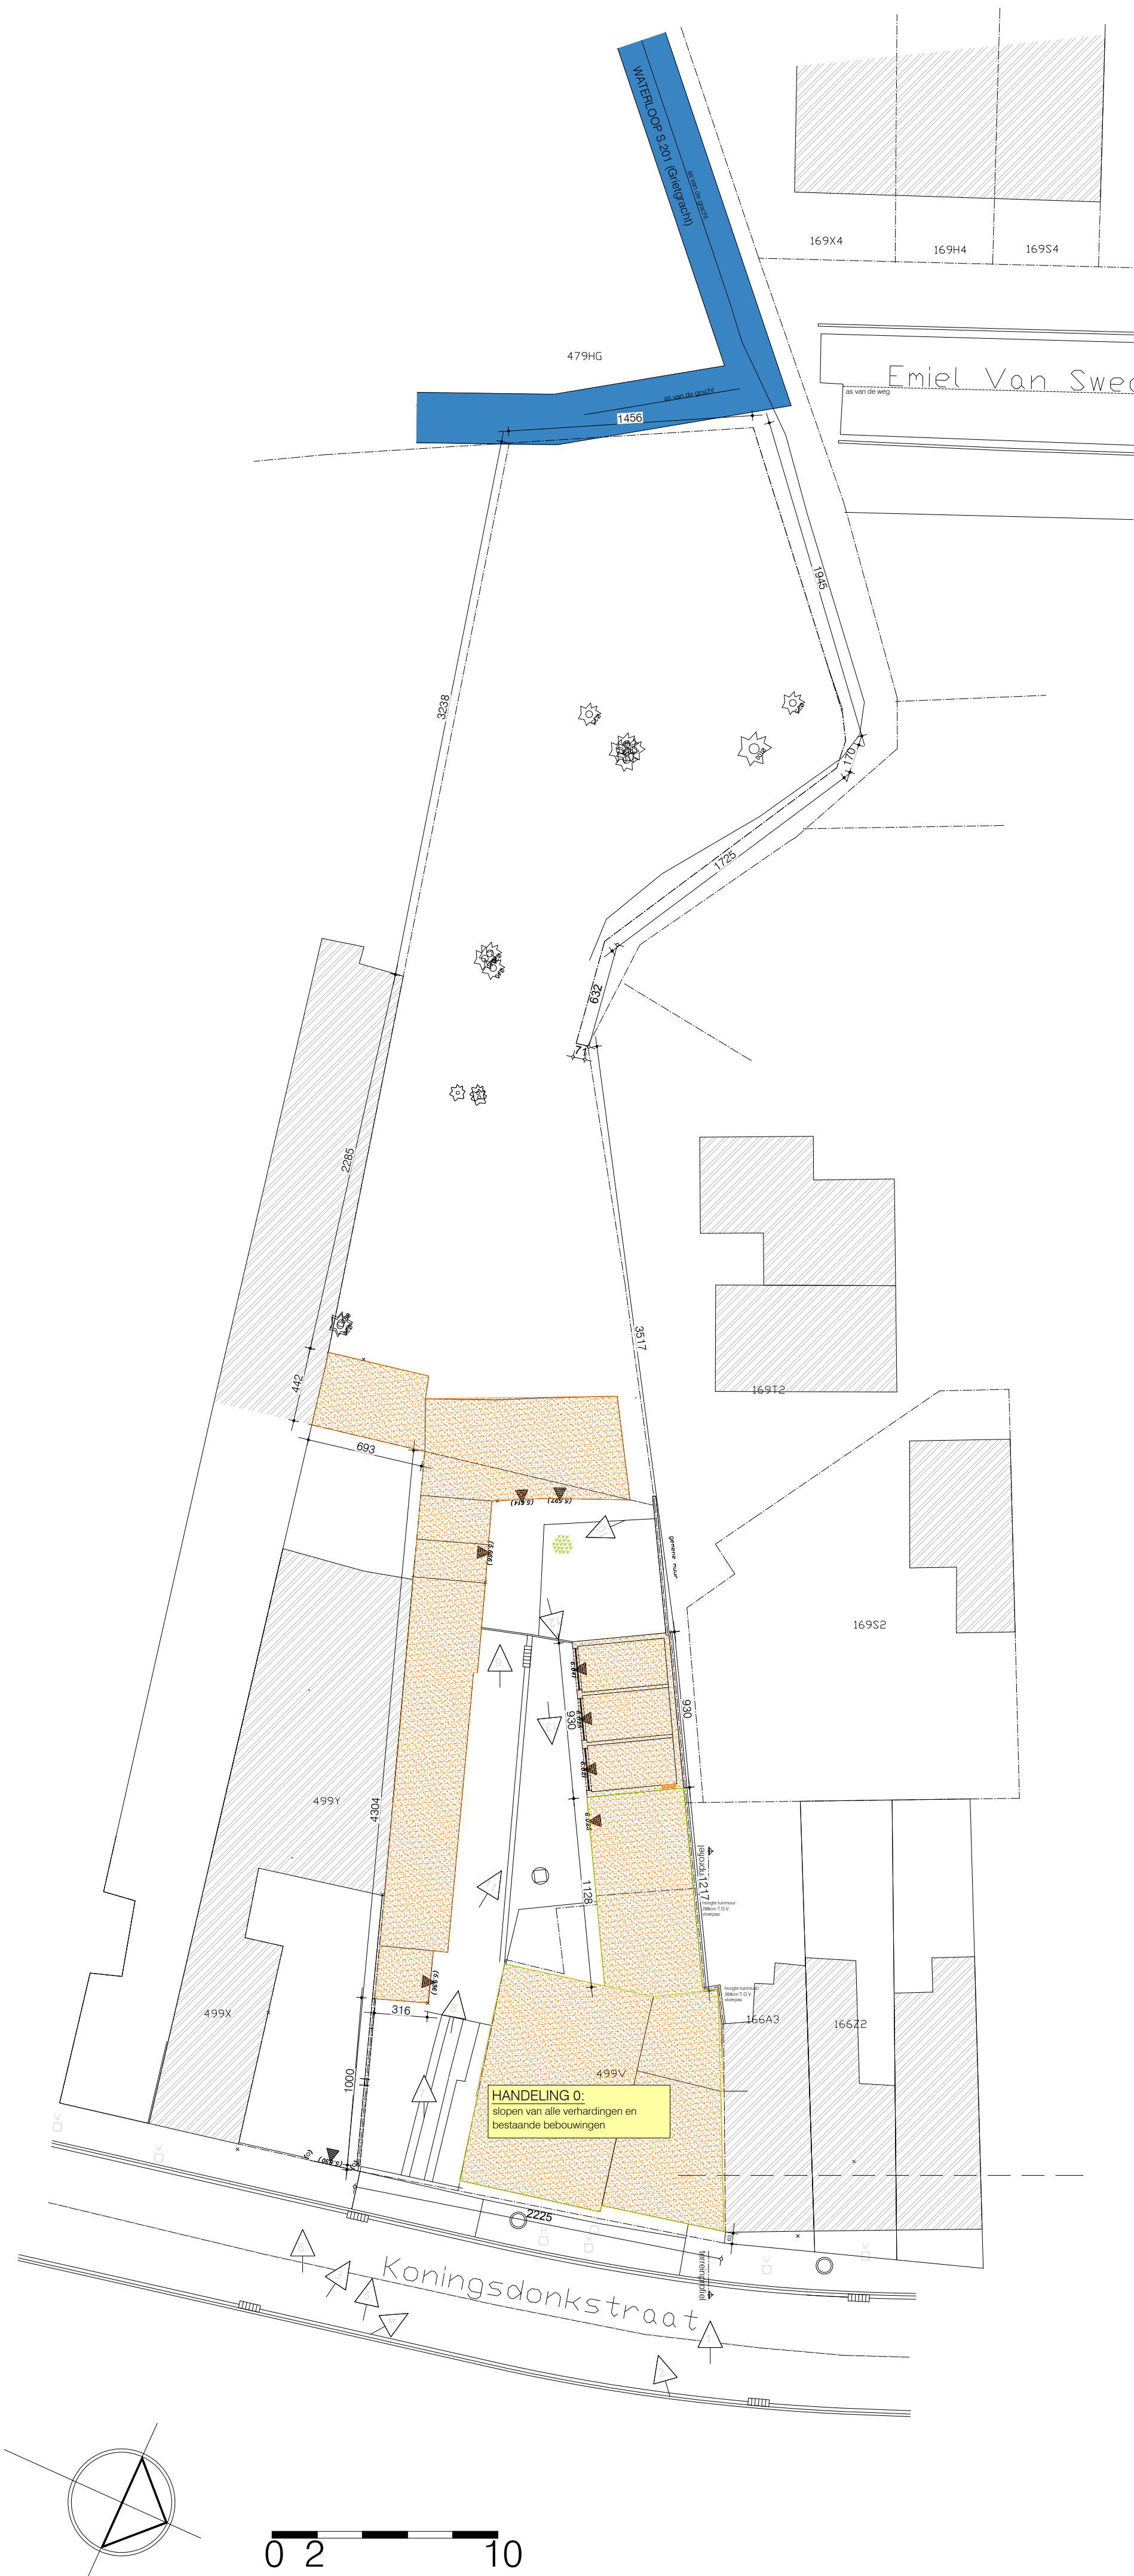

BESTAANDE TOESTAND_INPLANTINGSPLAN
schaal: 1/200 - maatvoering in cm