


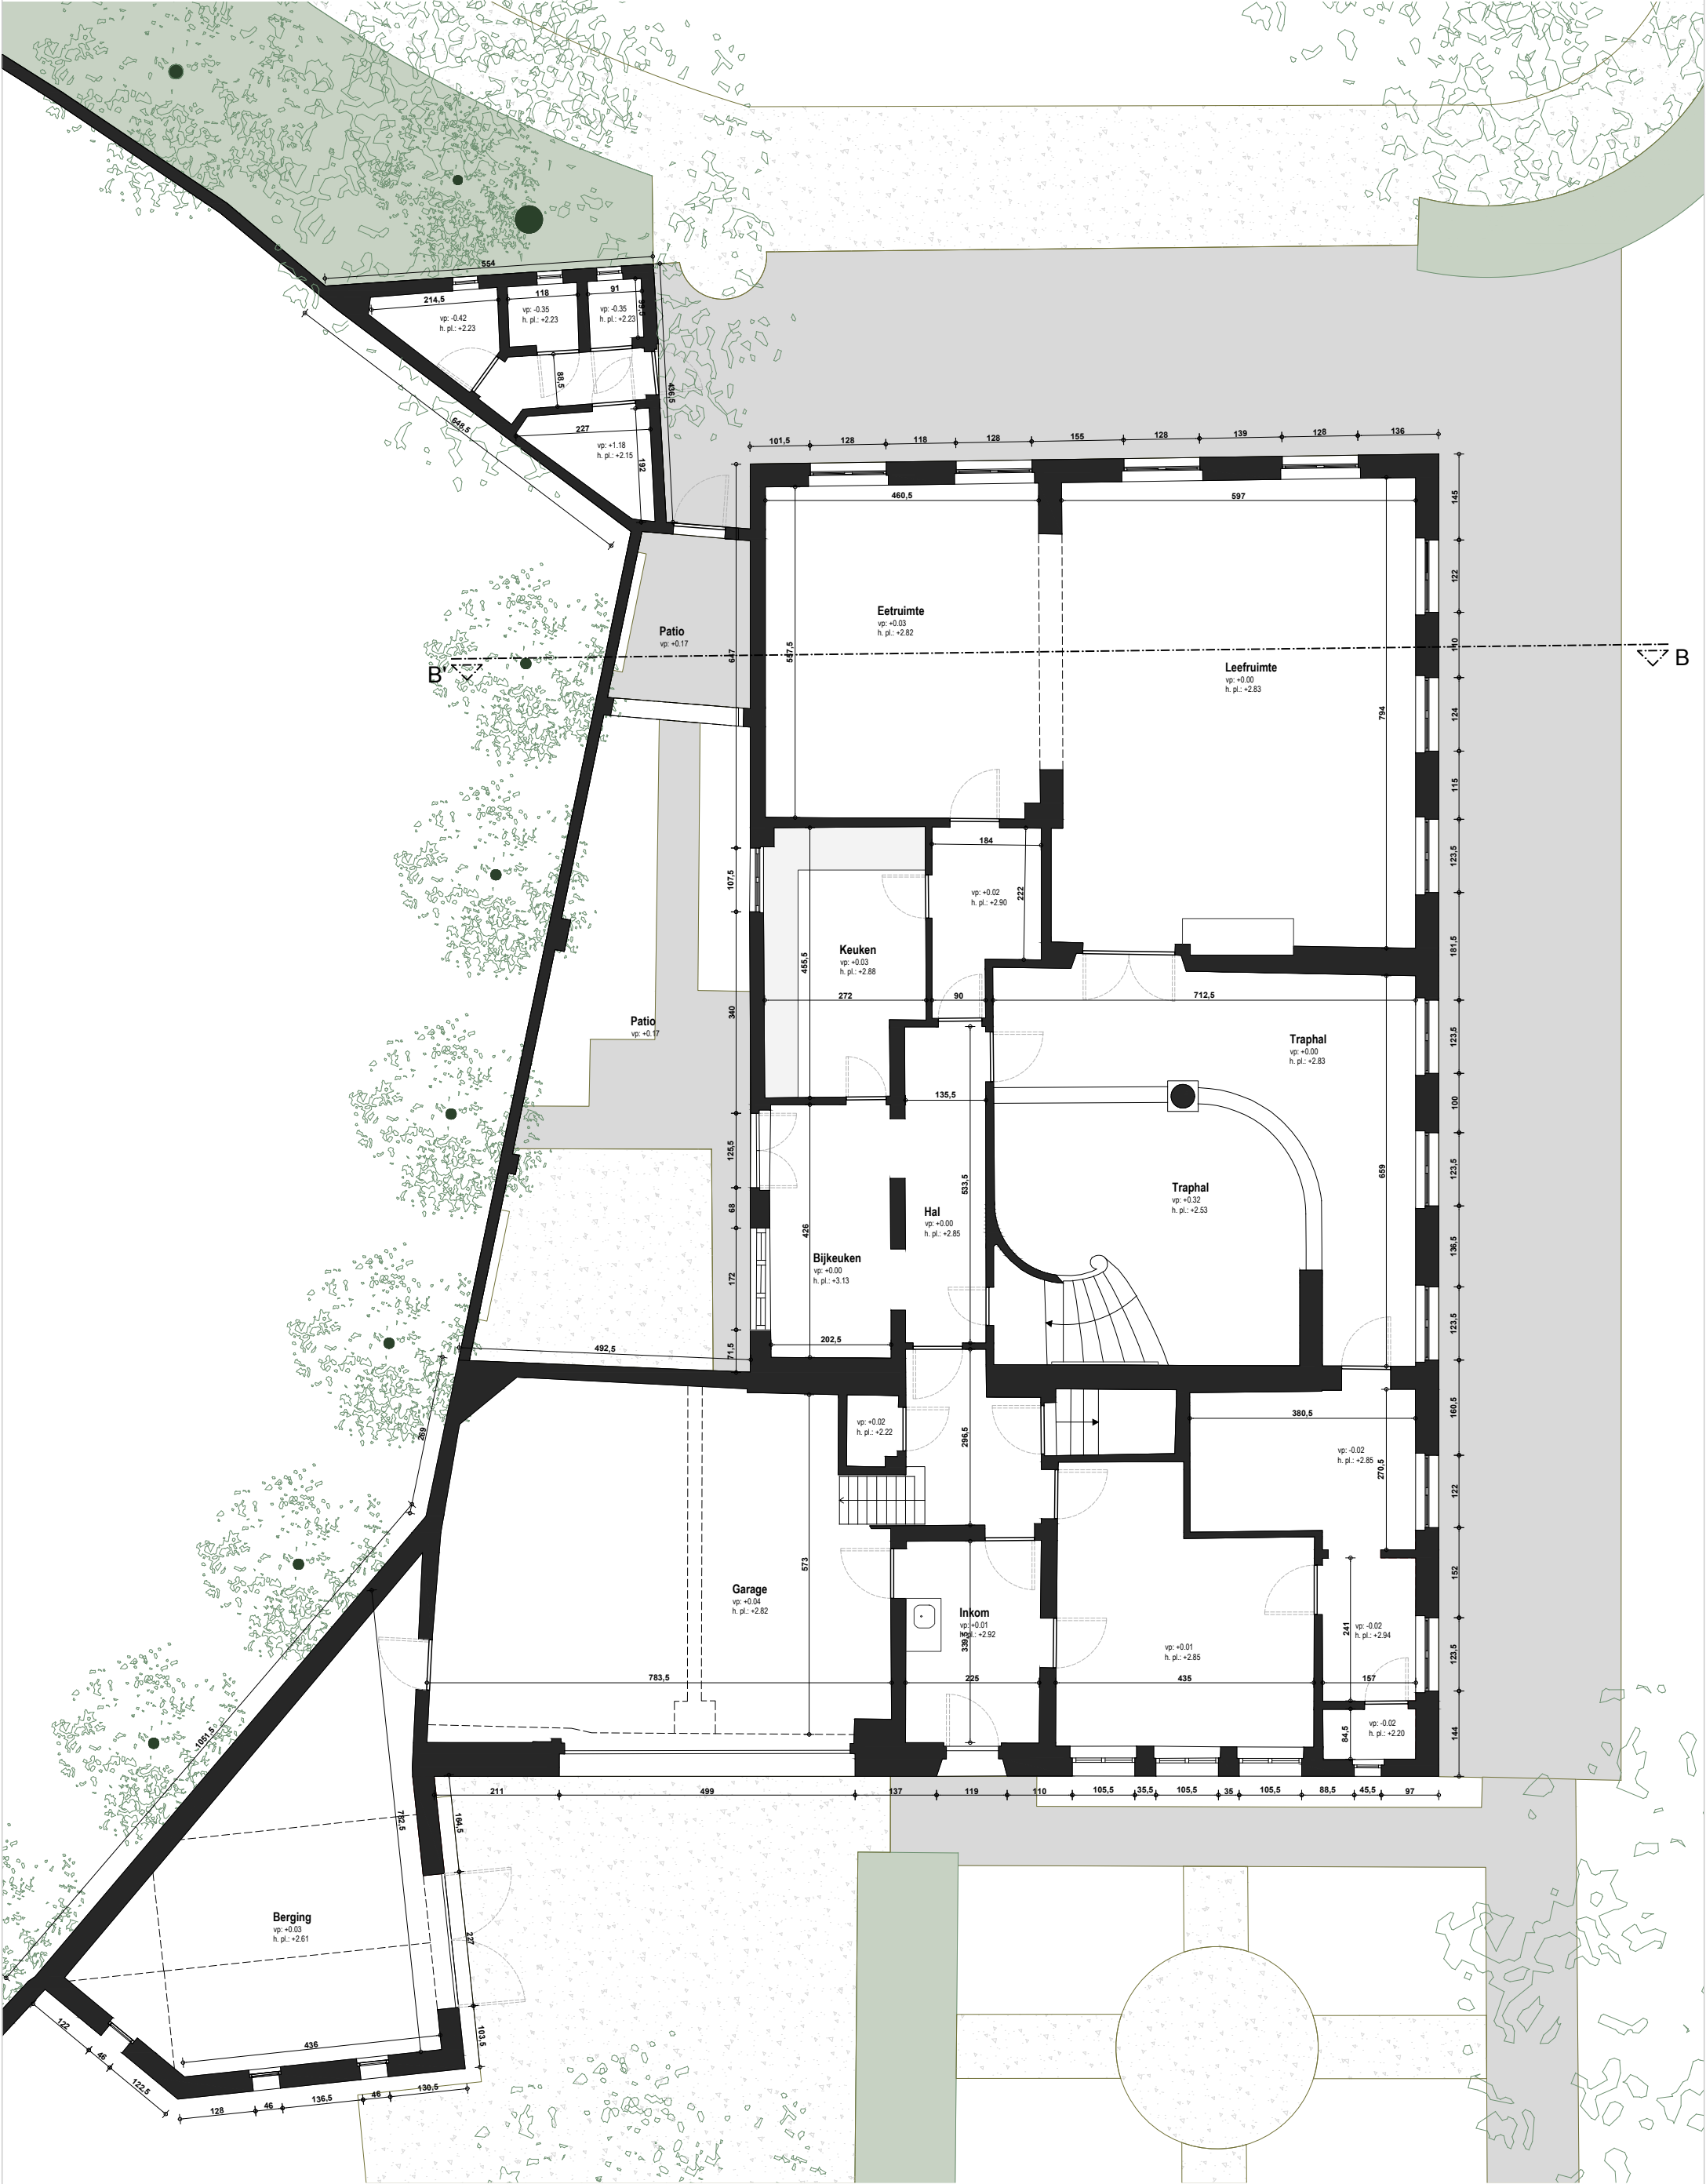

GELIJKVLOERS bestaande toestand