


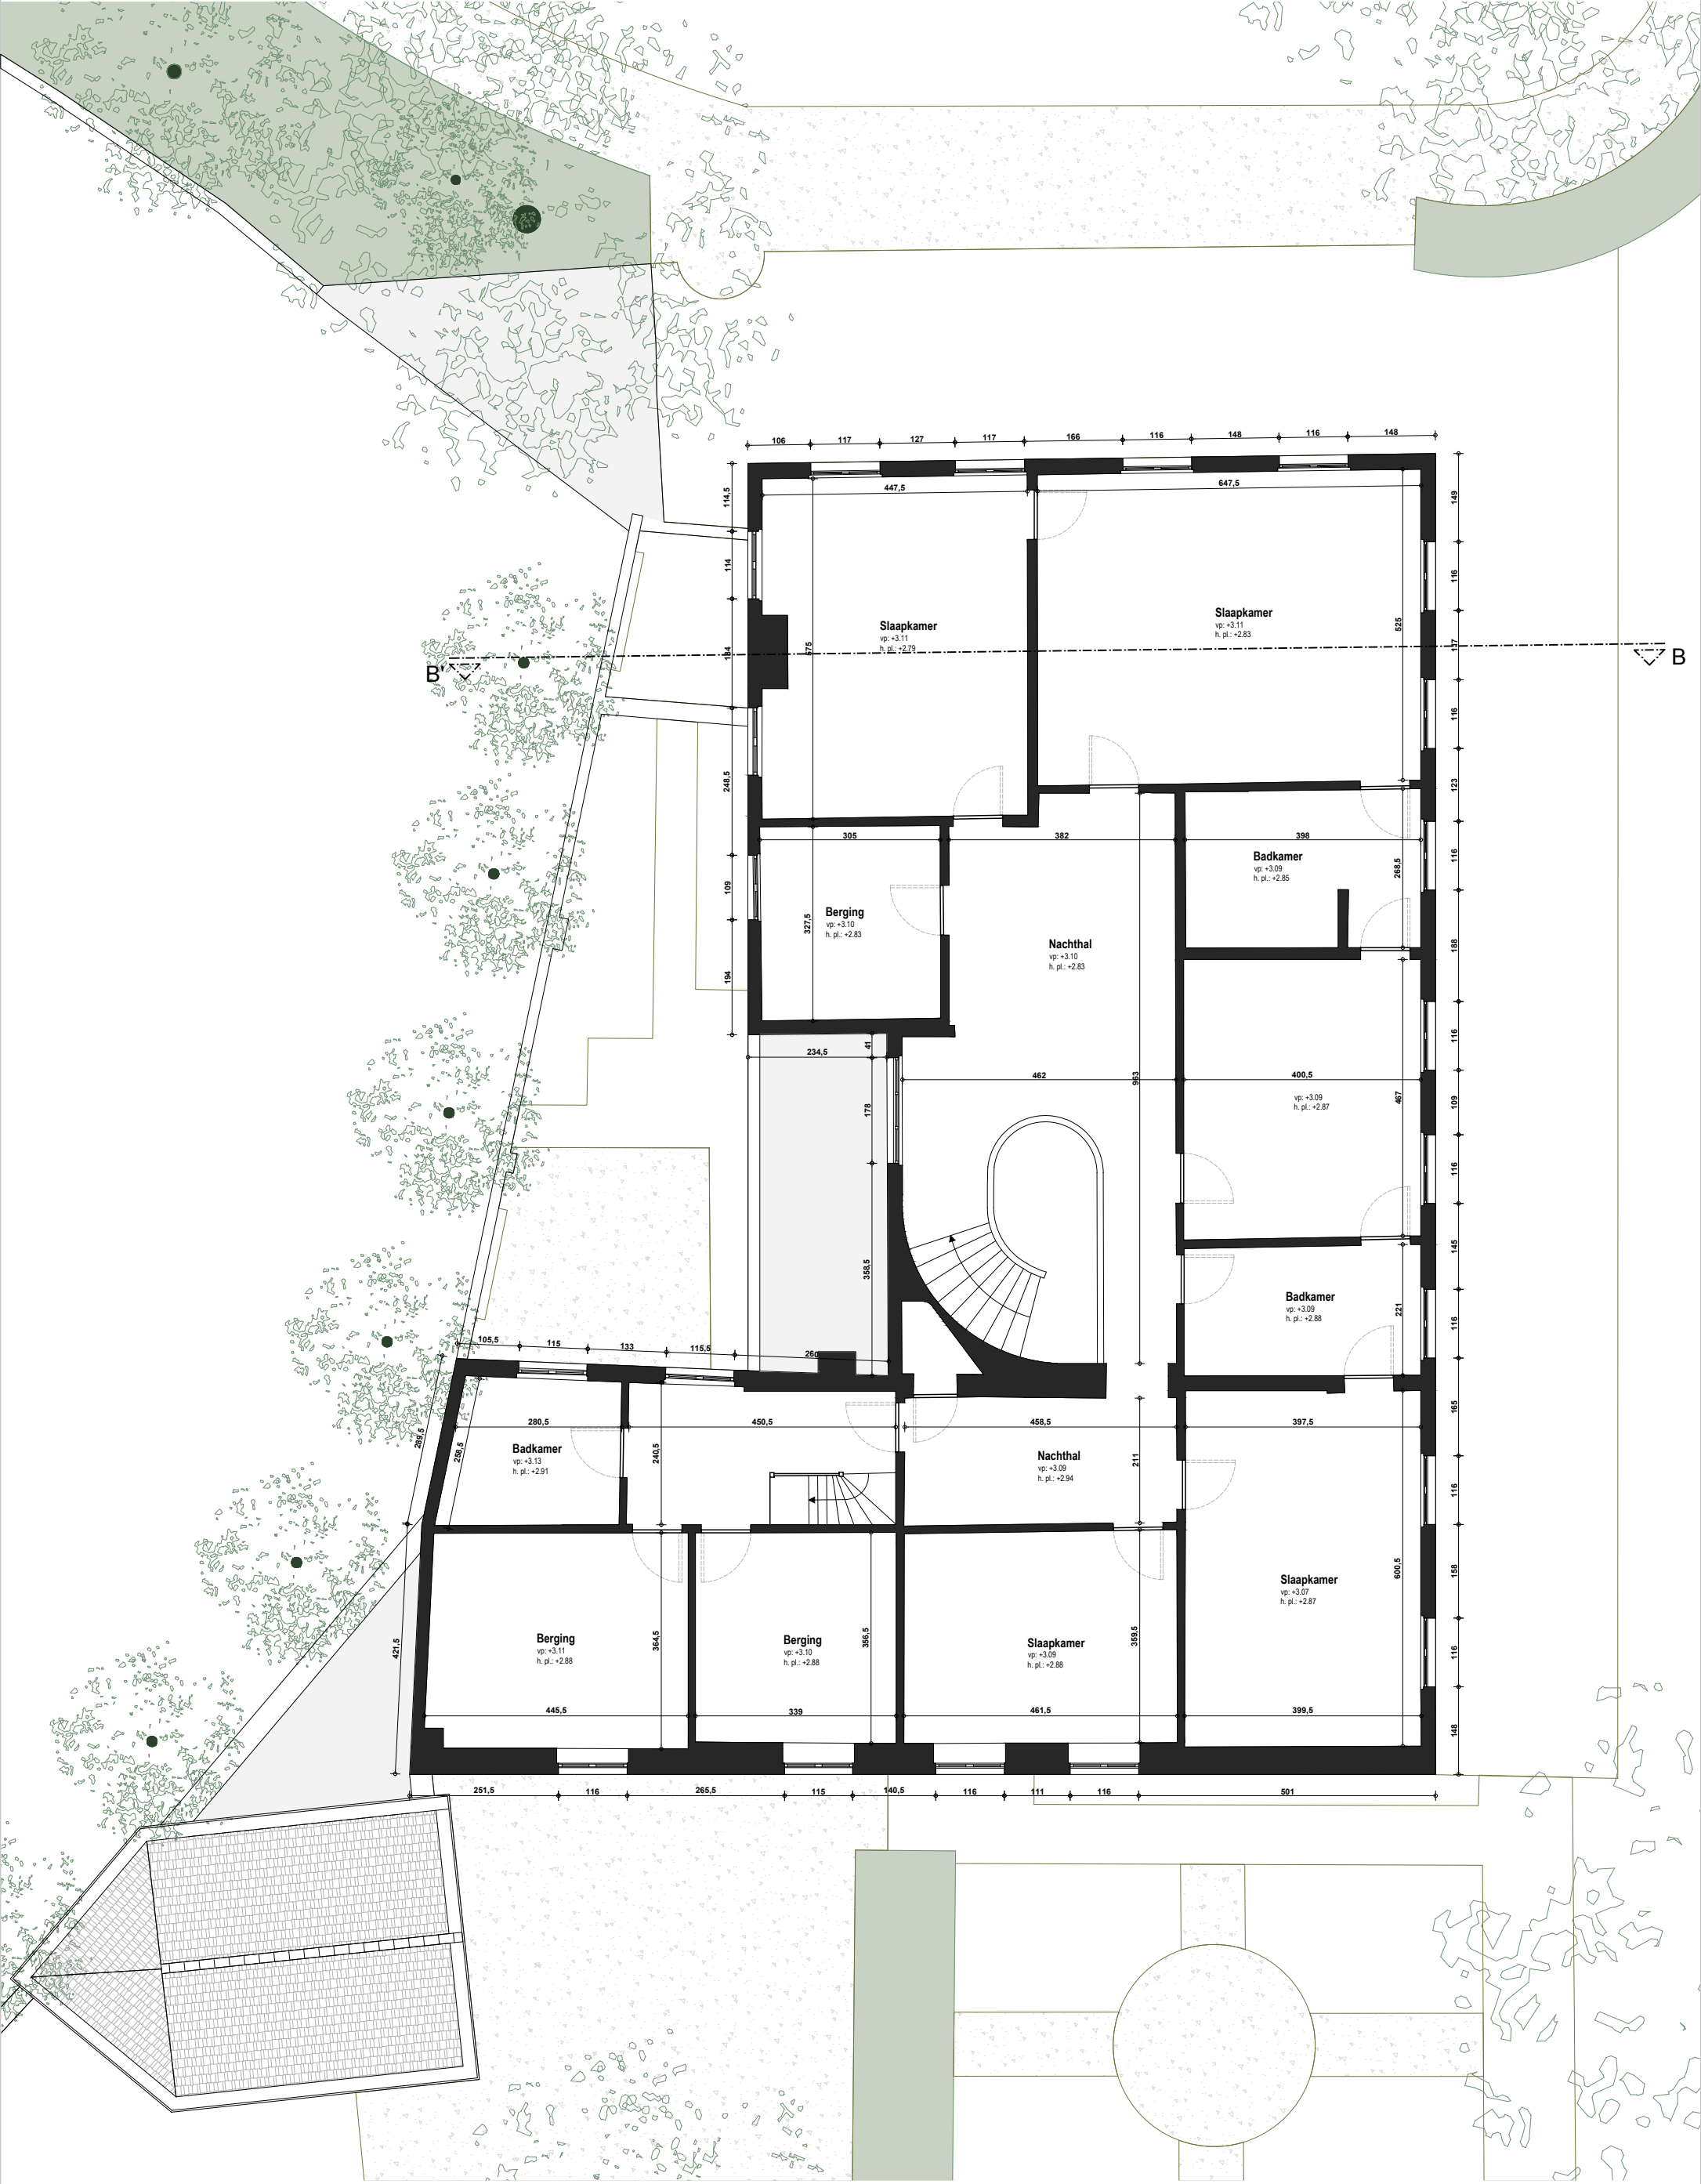

VERDIEPING +1 bestaande toestand