


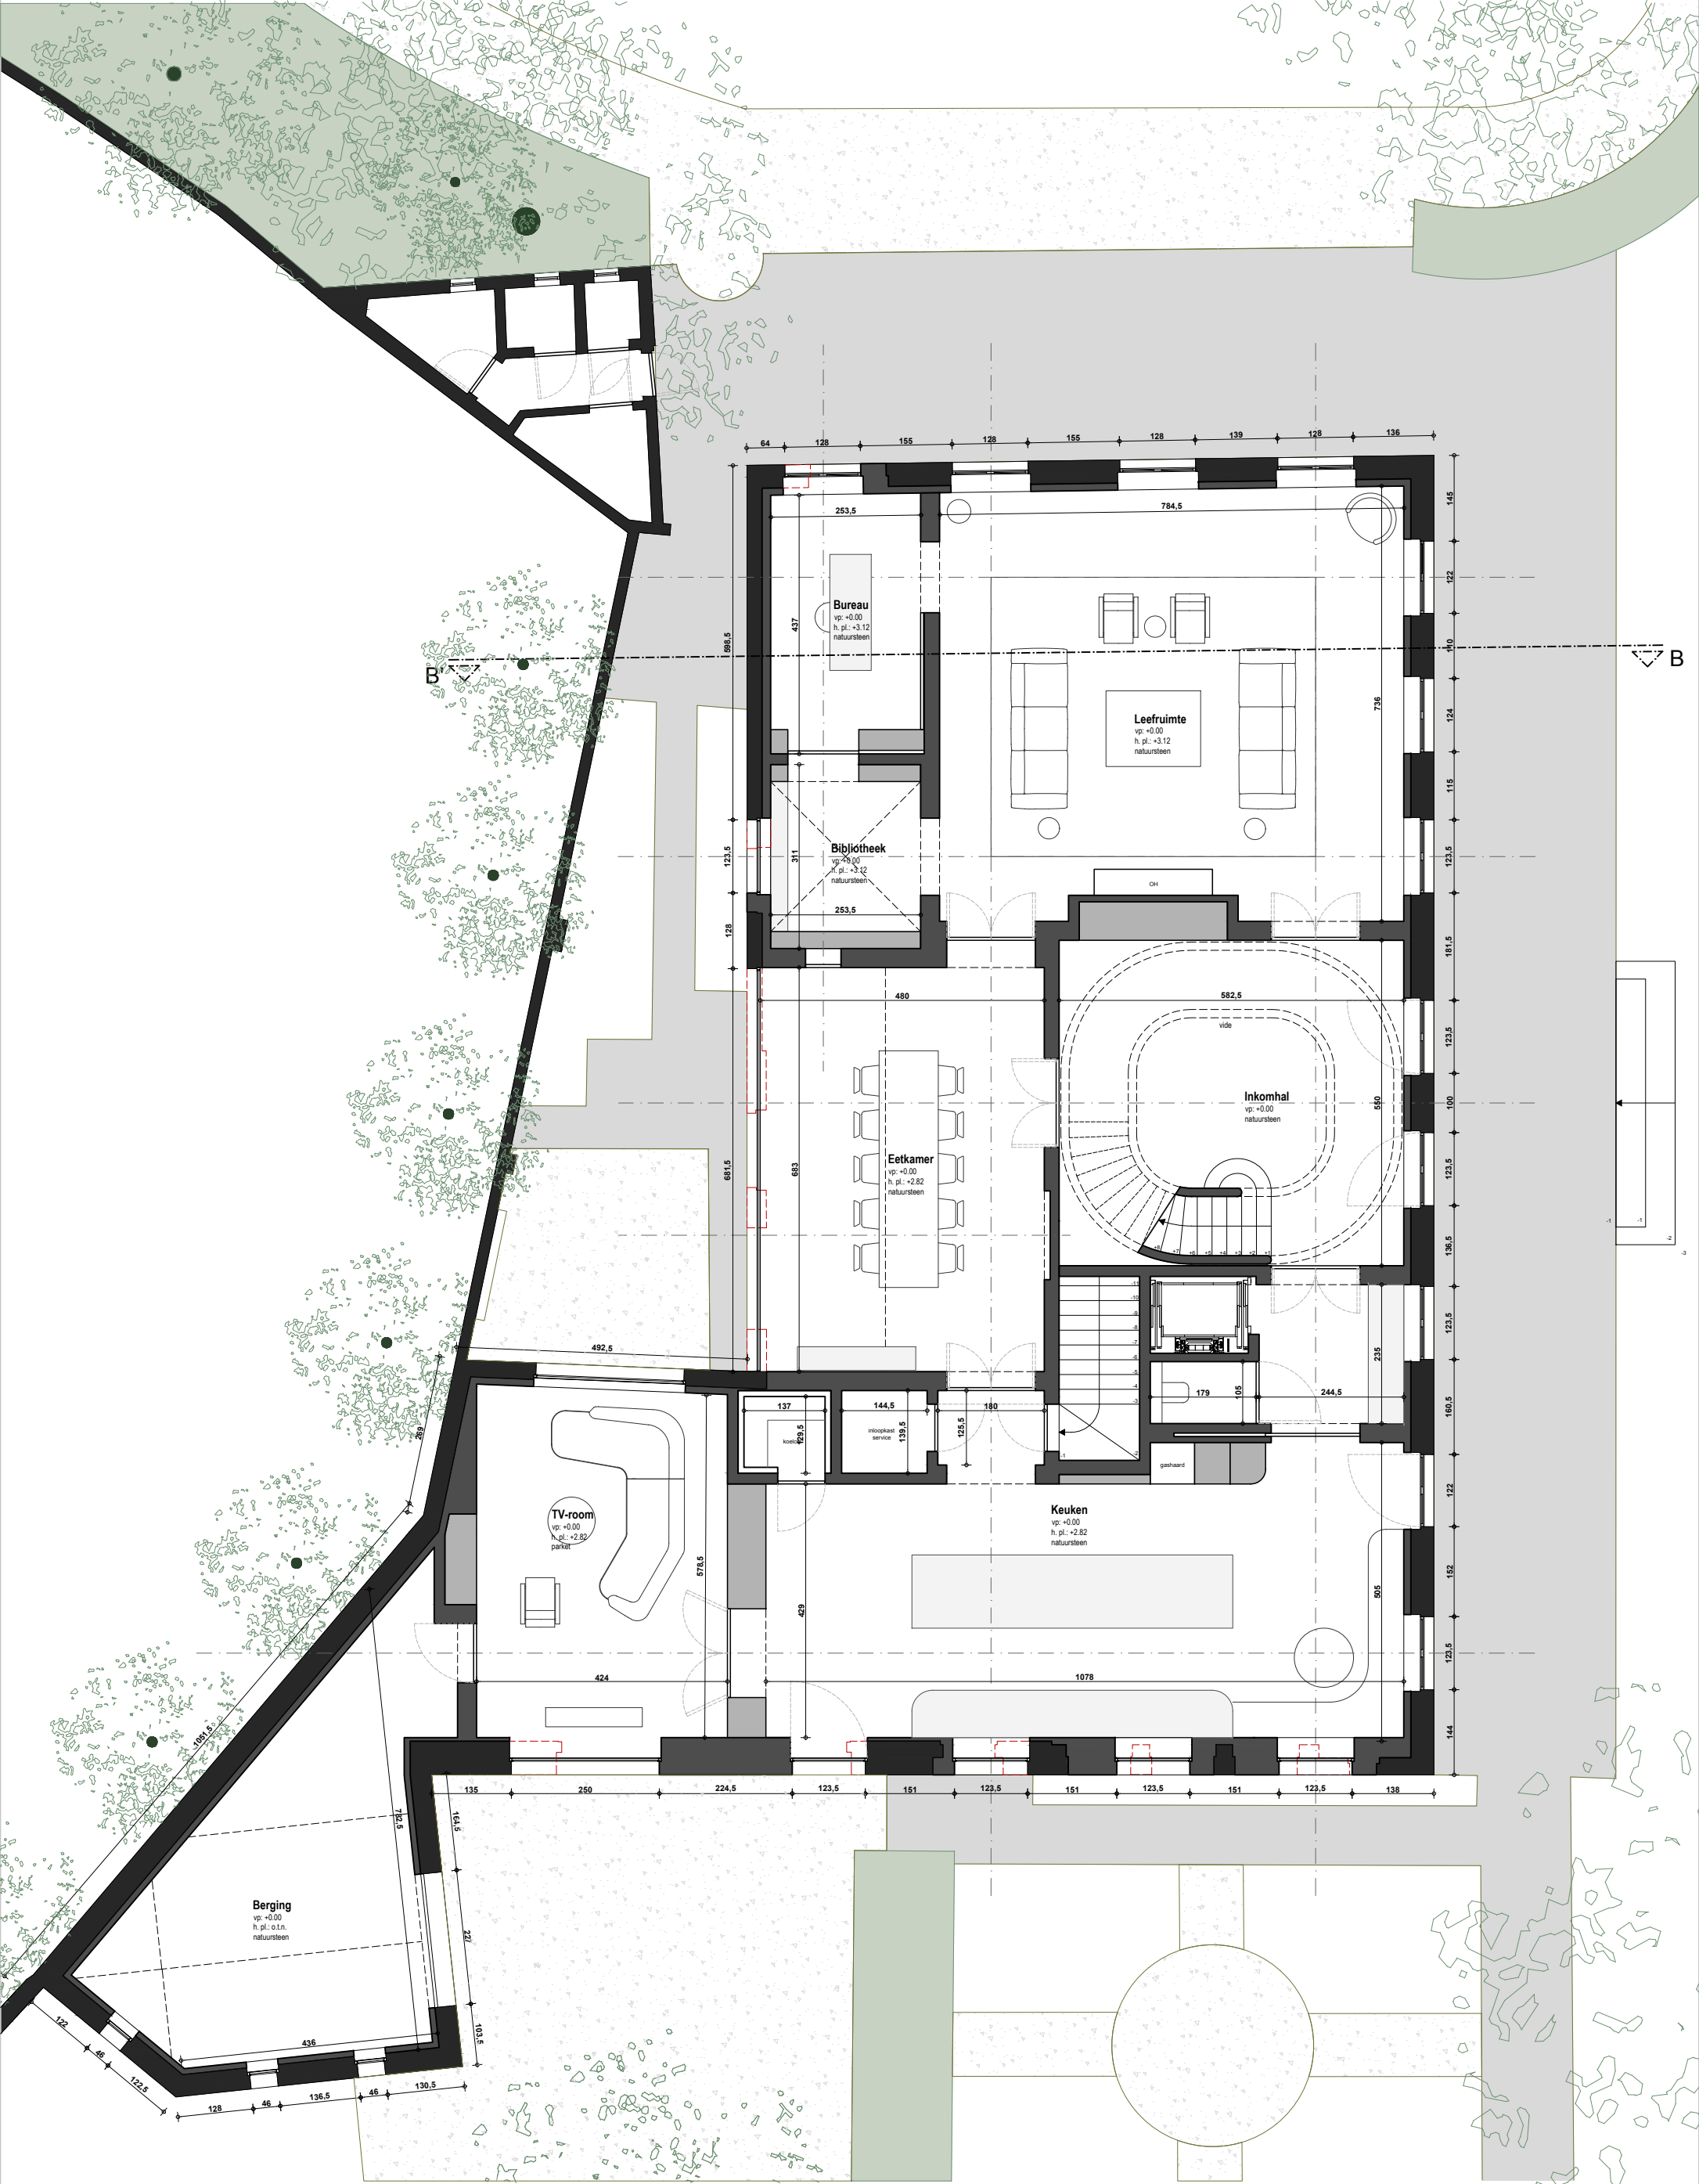

GELIJKVLOERS nieuwe toestand