


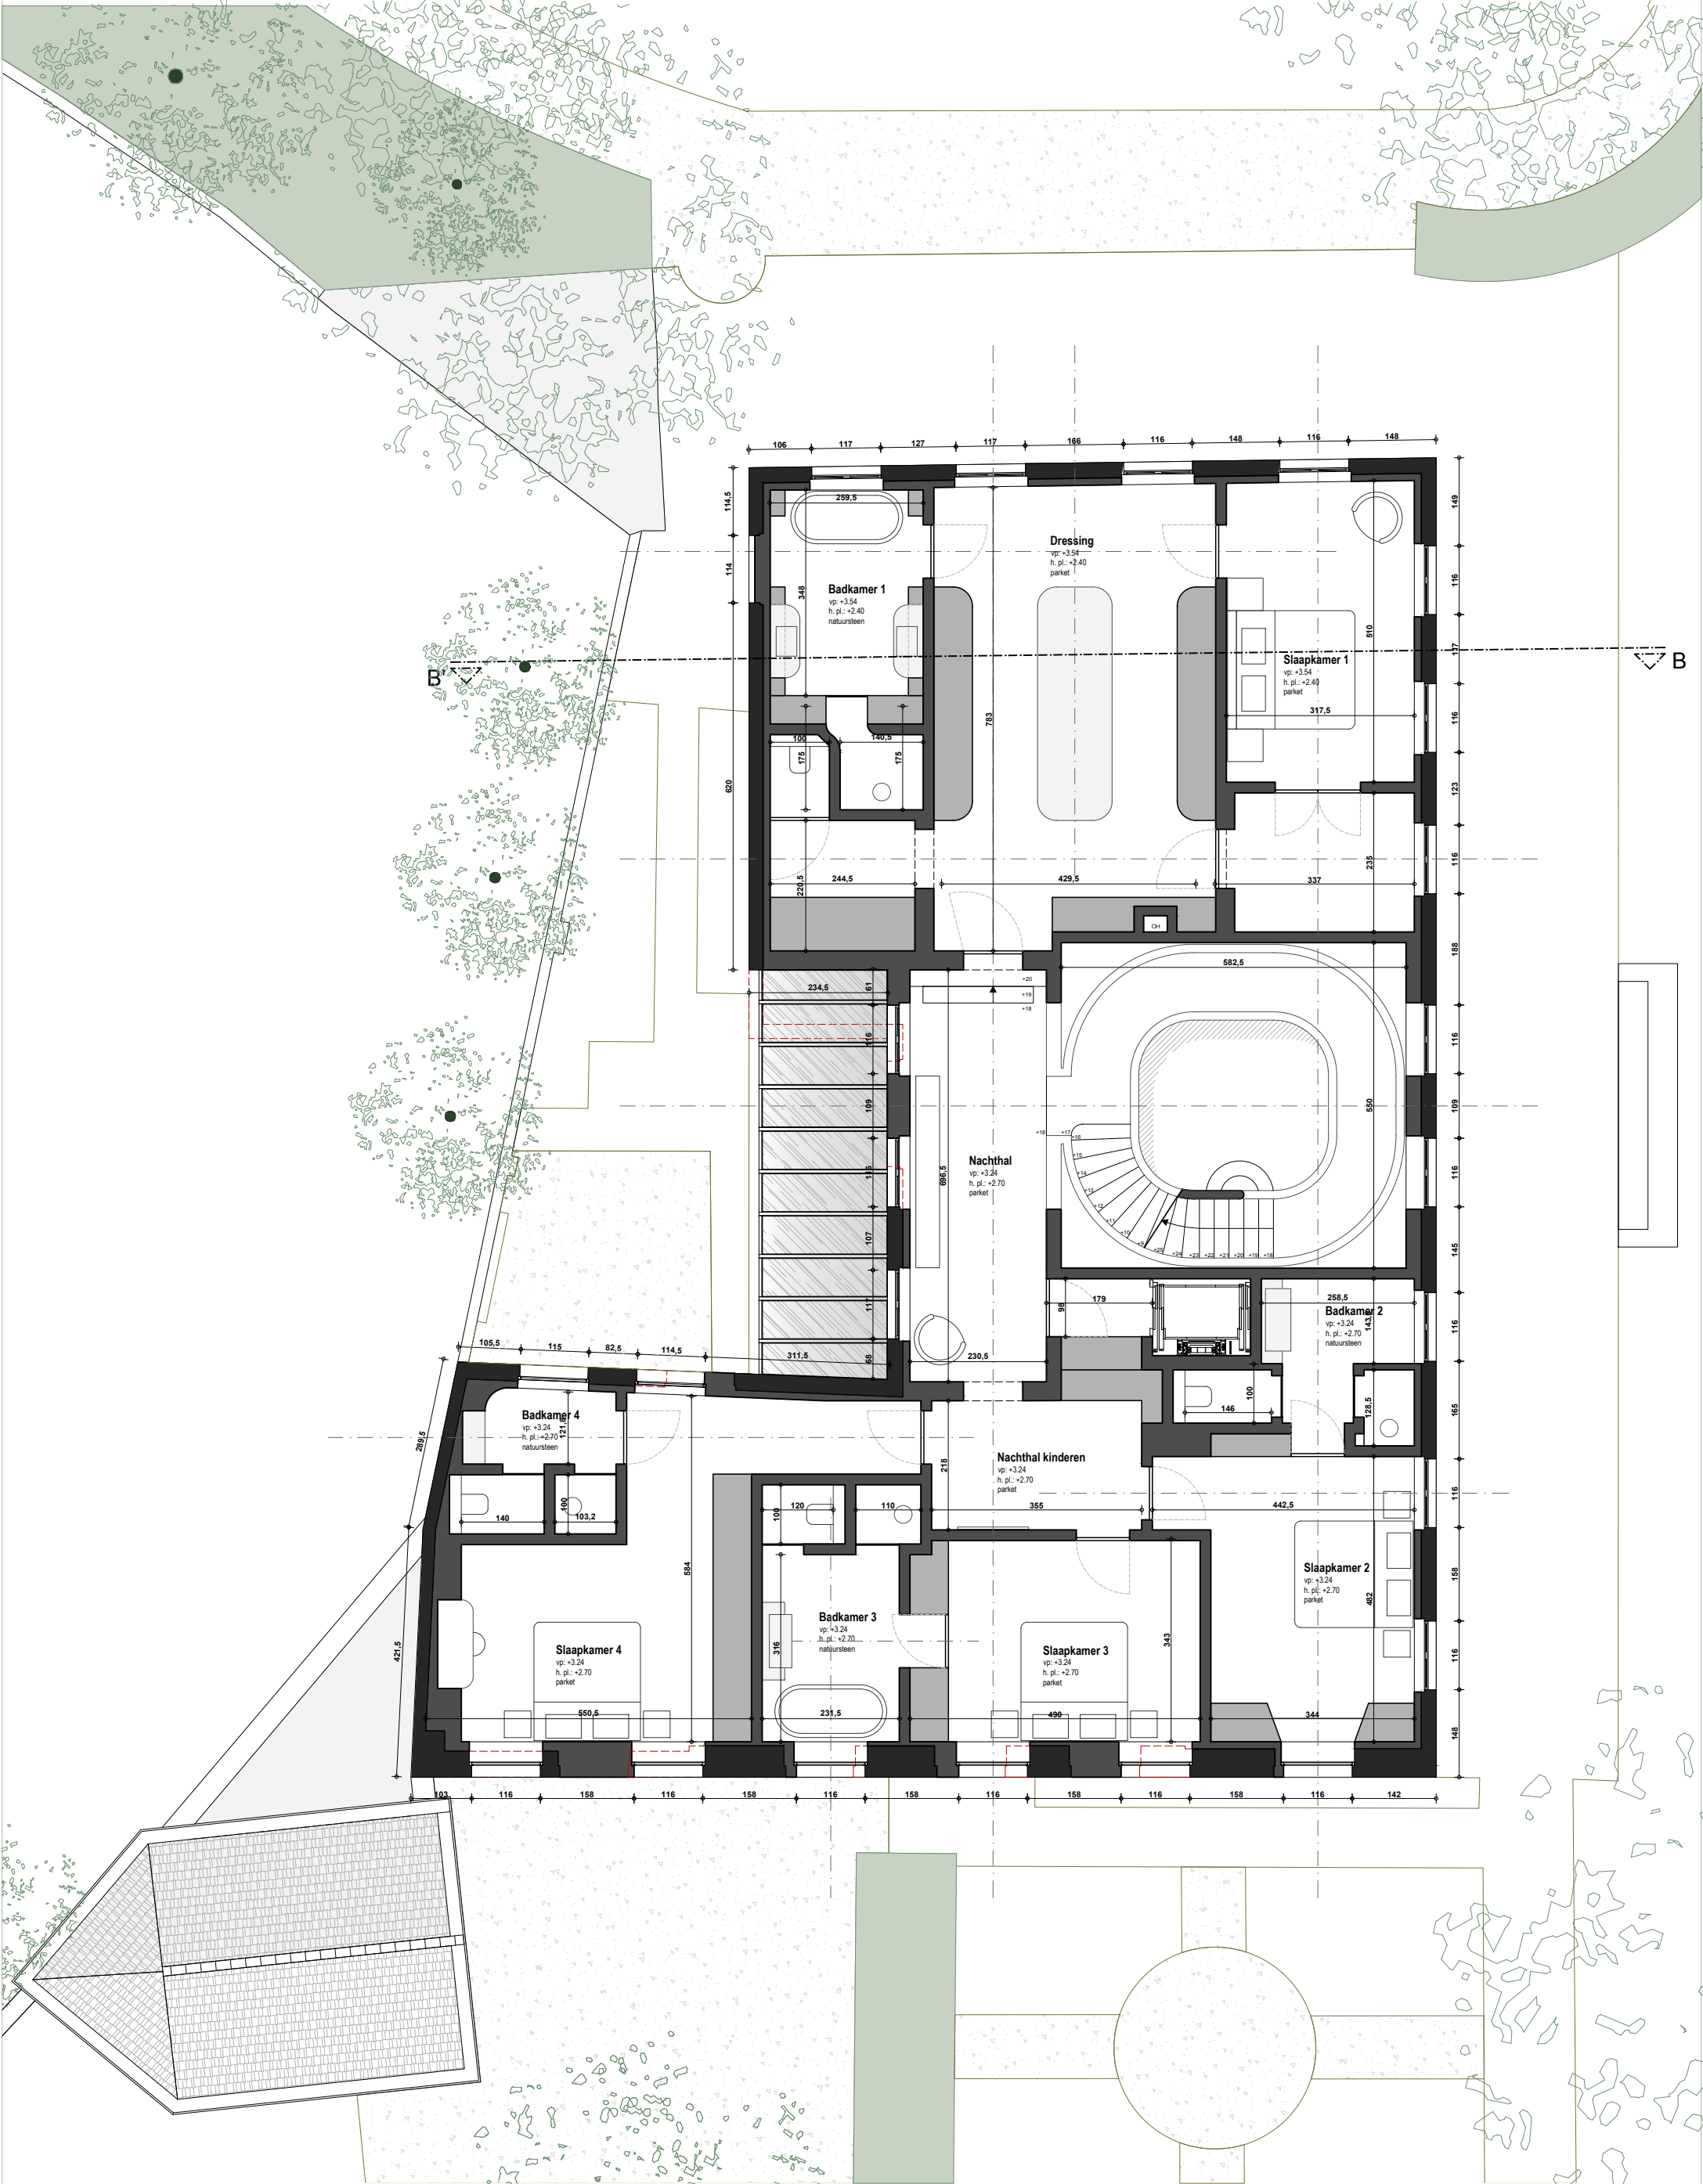

VERDIEPING +1 nieuwe toestand