


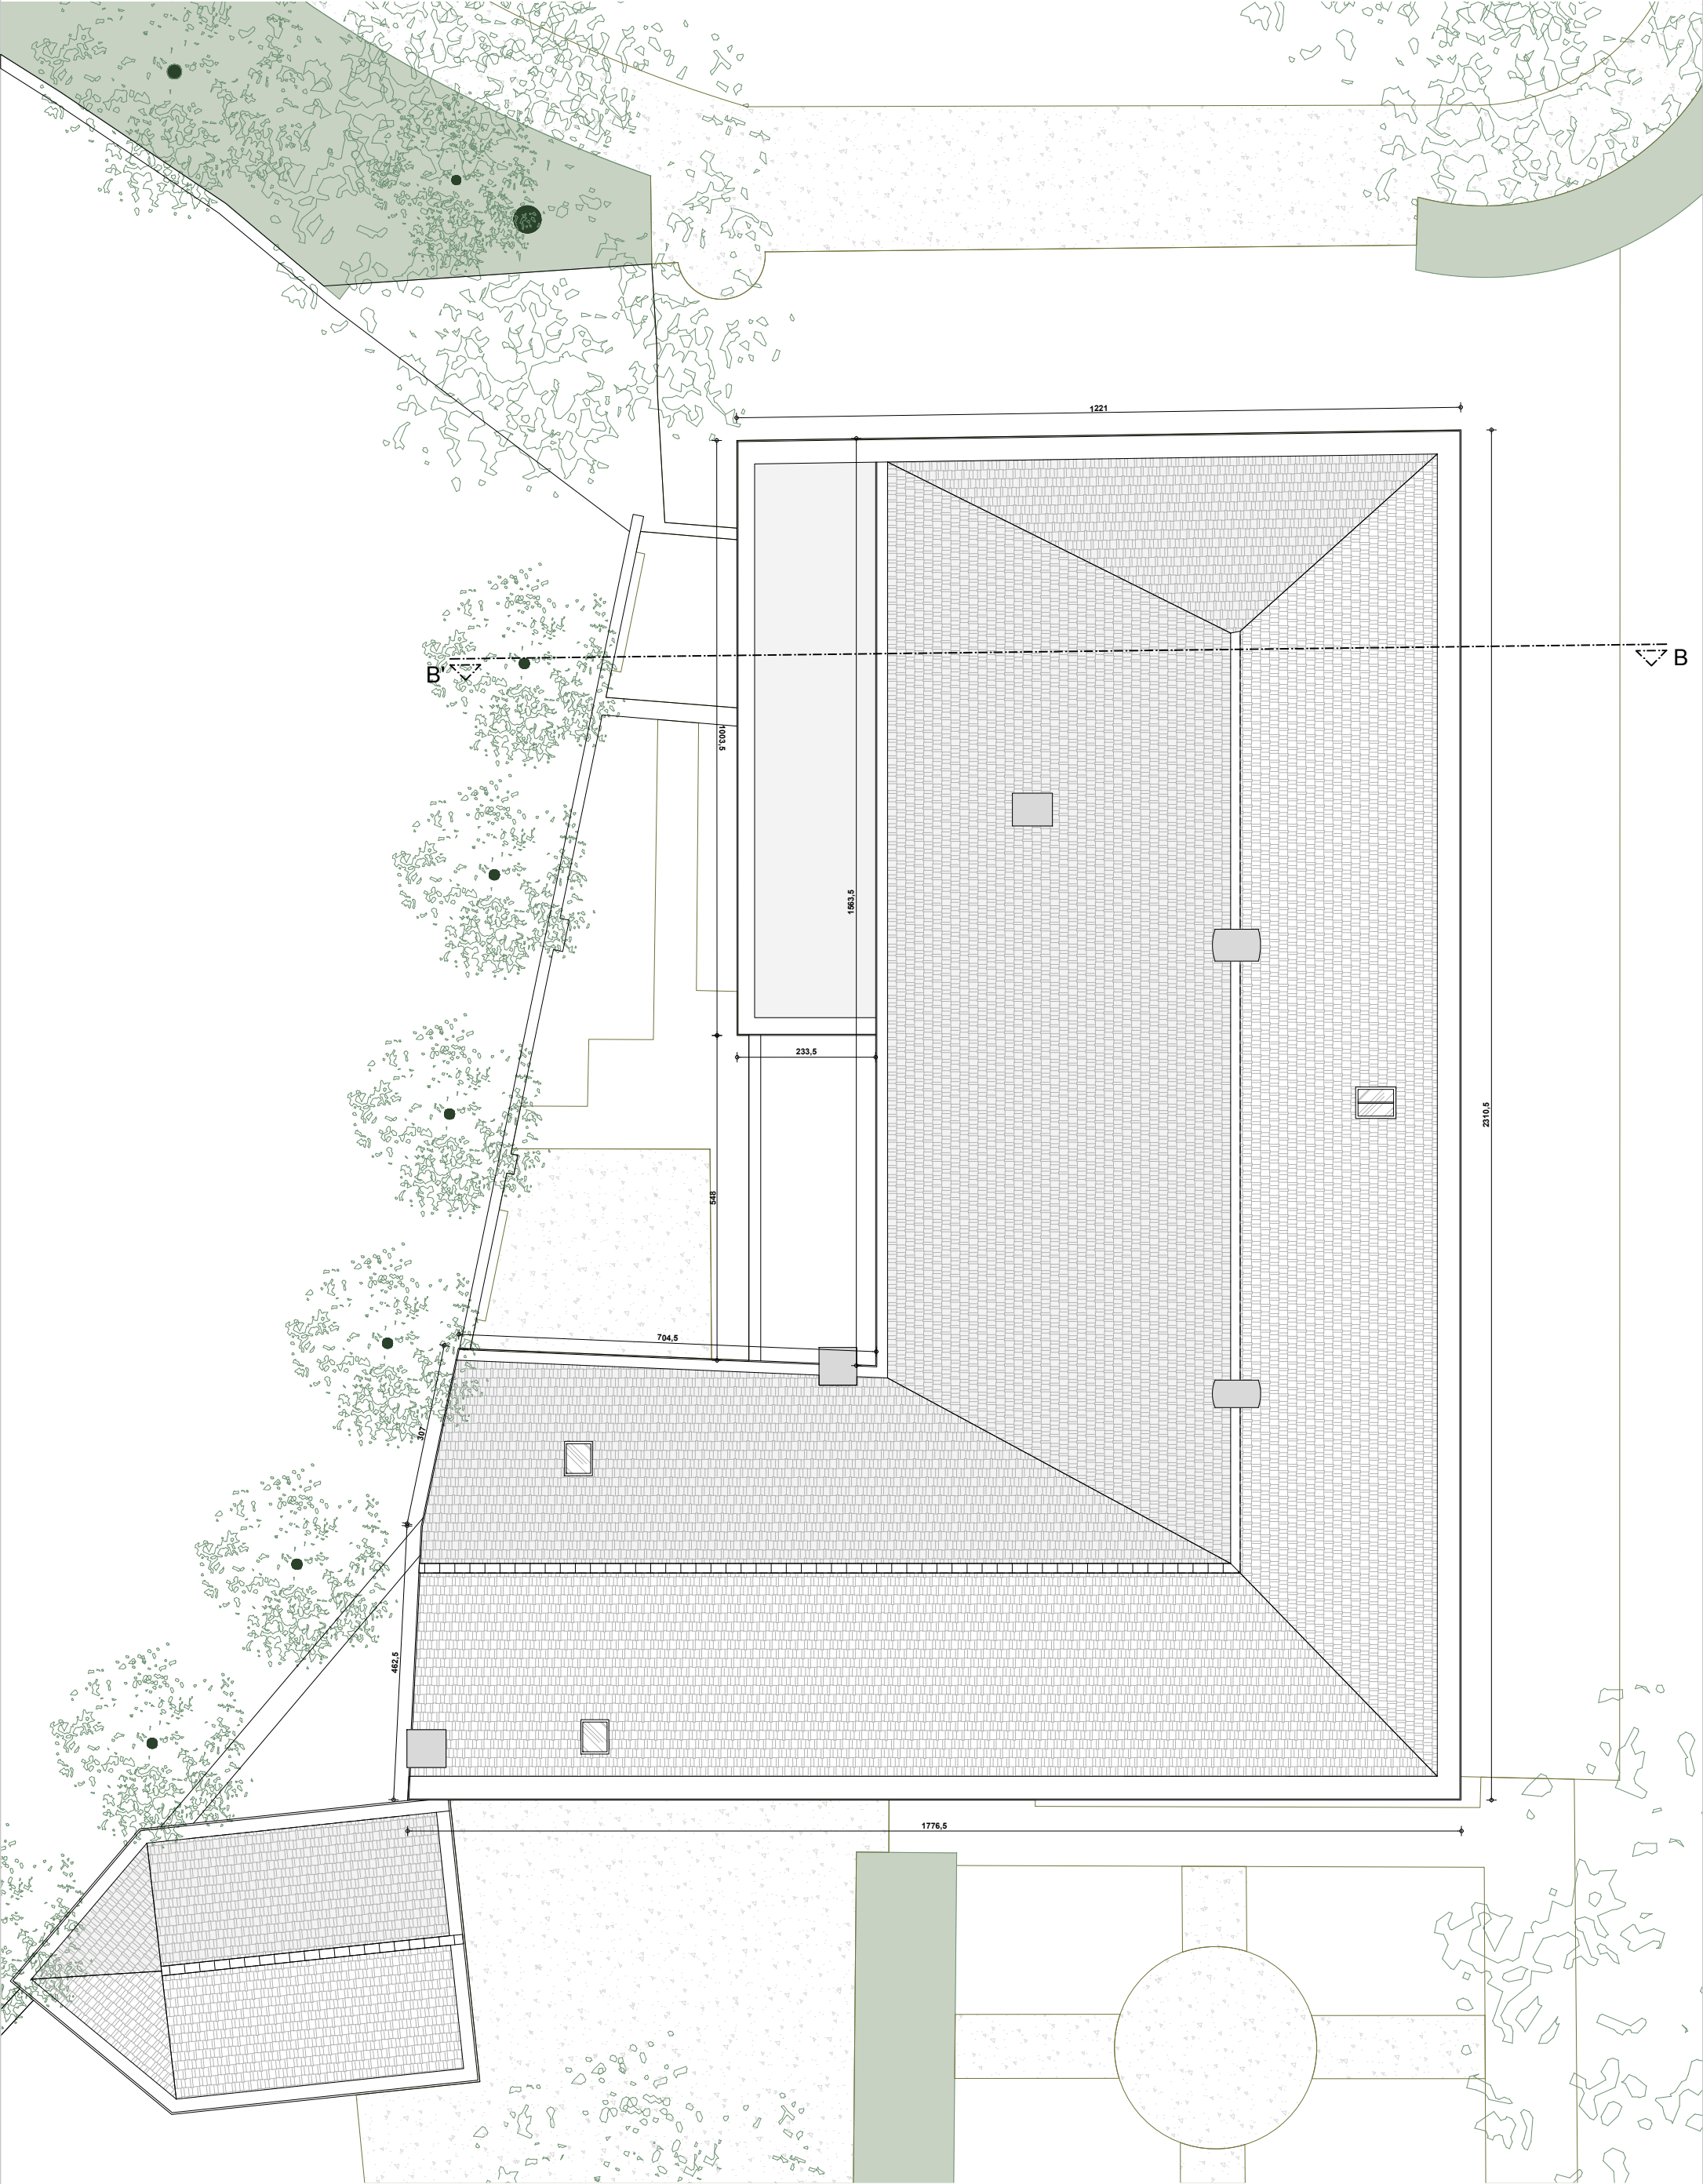

DAKENPLAN bestaande toestand