


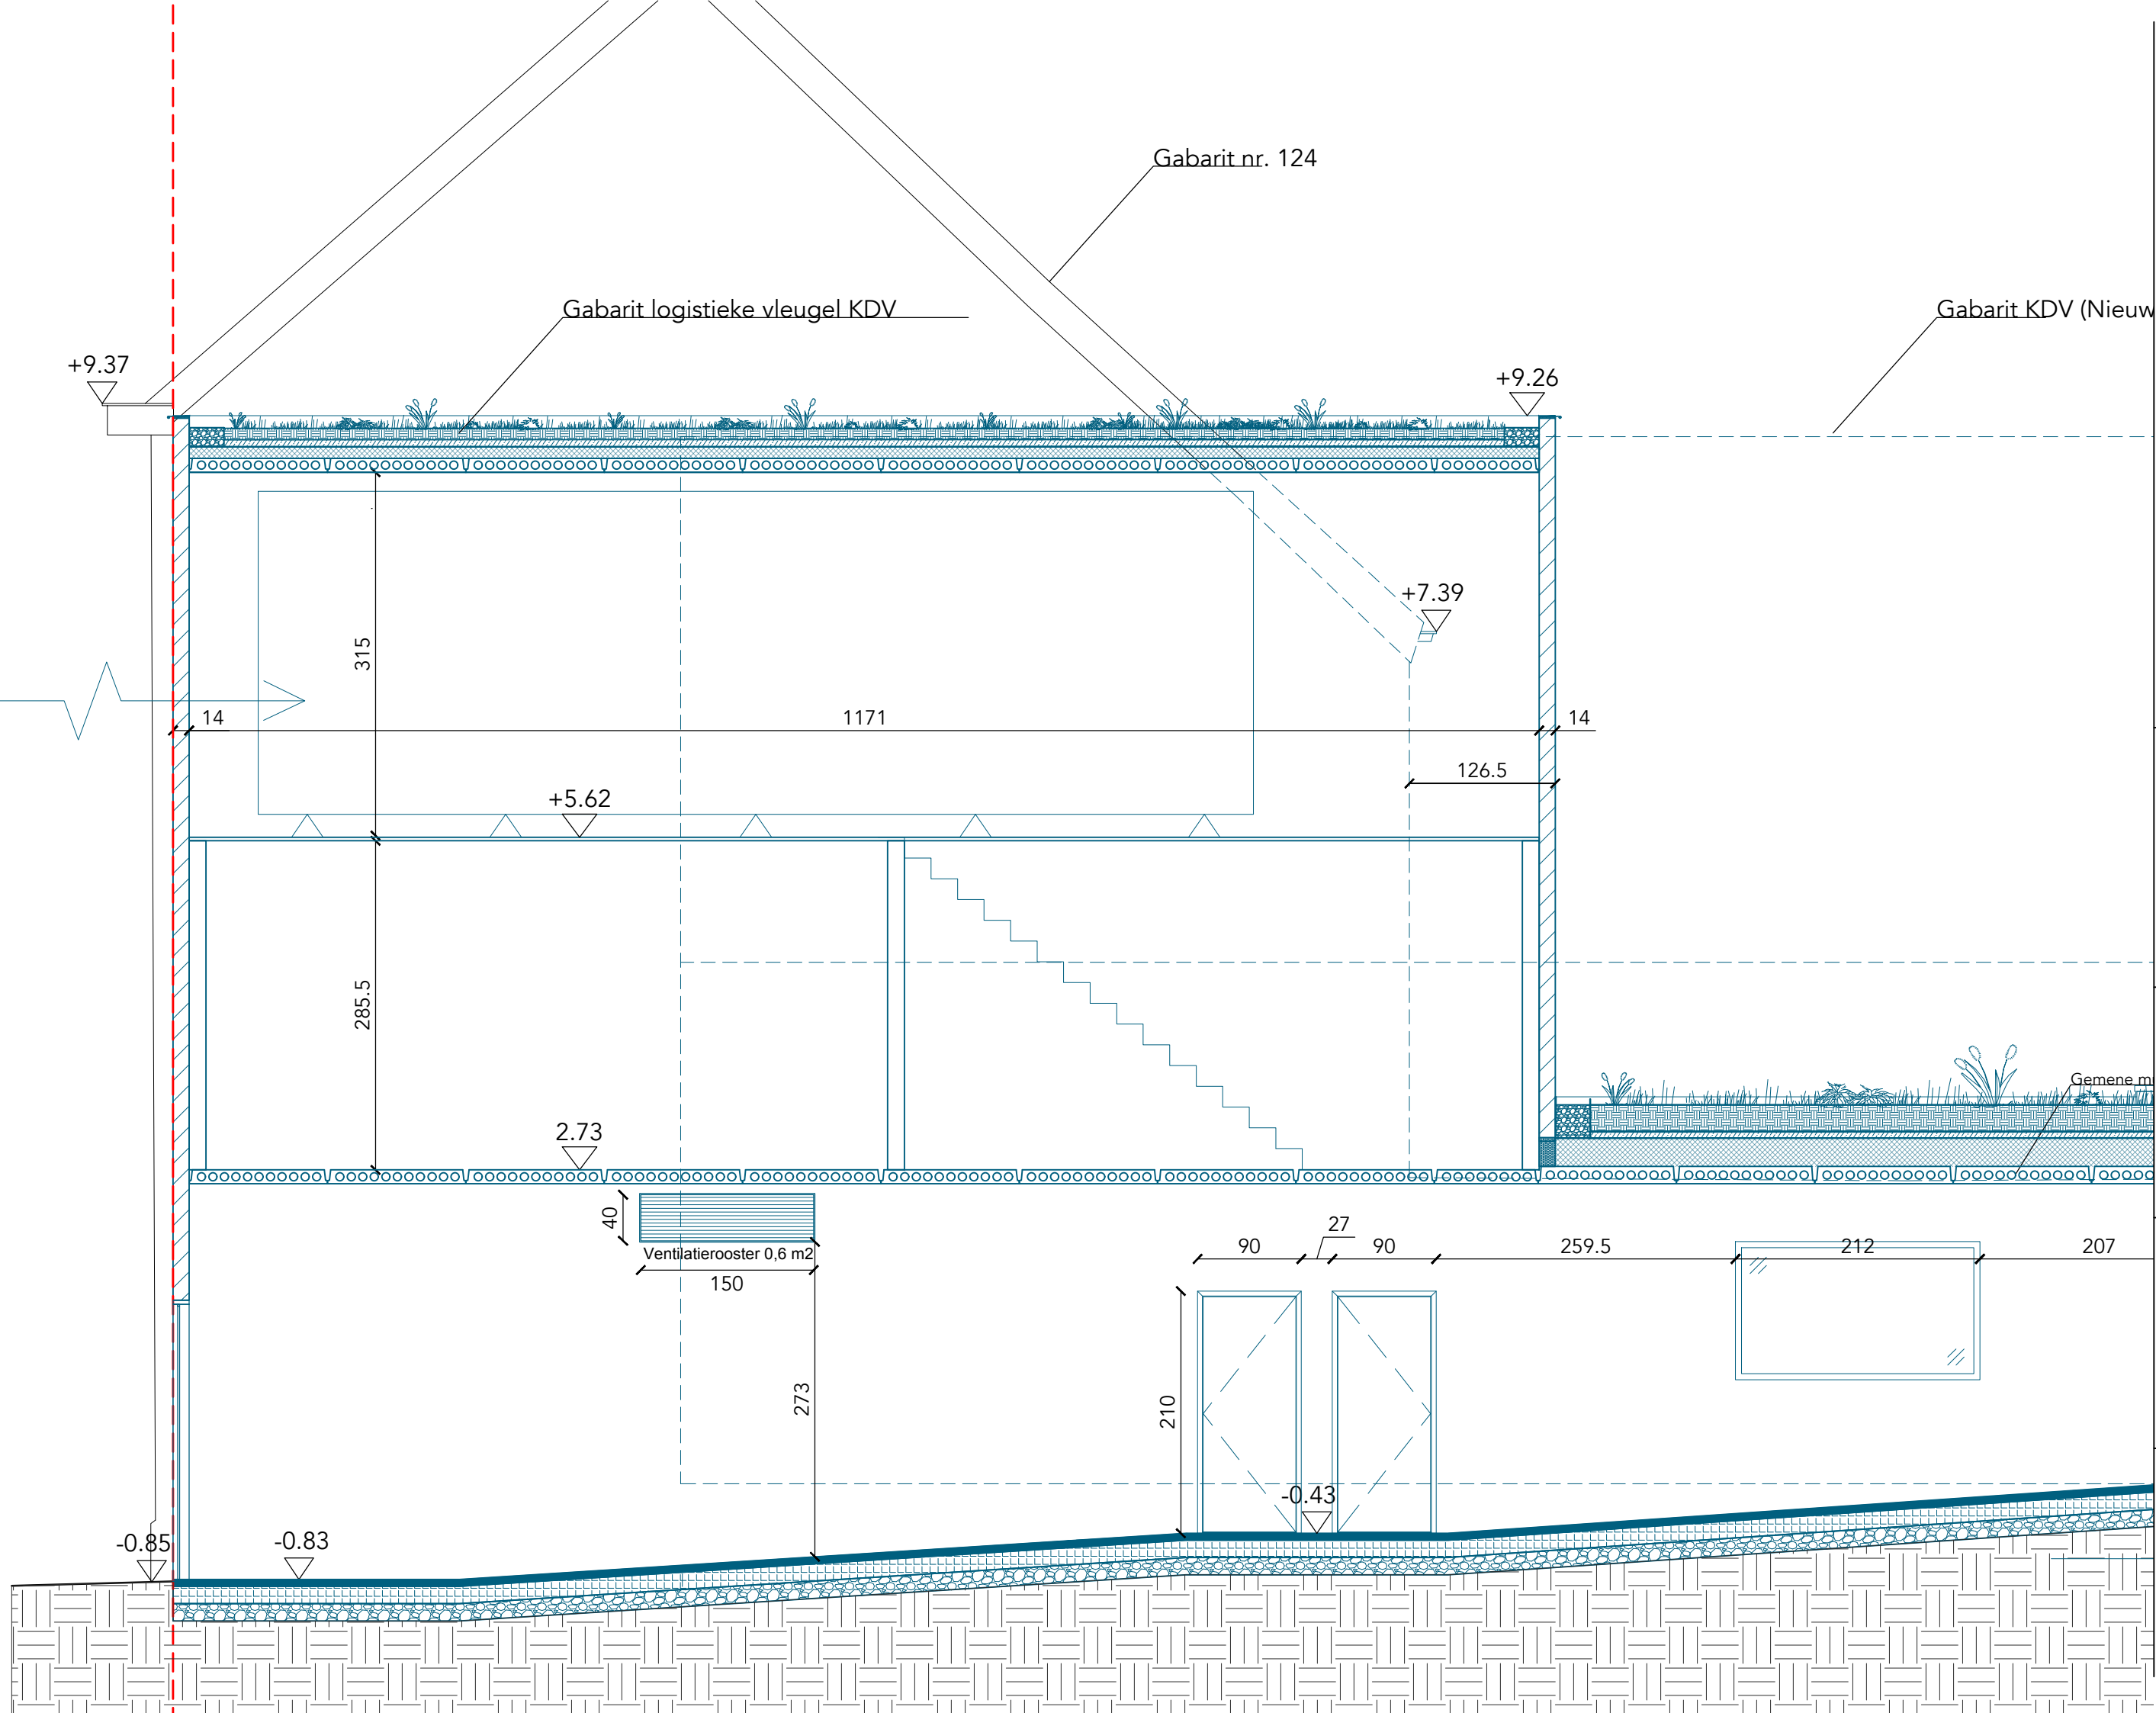

Aanzicht

zijgevel

Gabarit KDV (Nieuw

Gabarit logistieke vleugel KDV

Gabarit nr. 124

ZIE BIJZONDERE
VOORWAARDE(N)

Architect:
NWLND
ROGIER VANDEPUTTE

HAVANA
ARCHITECTUUR

Project: KDV Dampoort
Fase: Bouwaanvraag
Bouwheer: Stad Gent



Regio: België
Stad: Gent
Adres: Wasstraat 120
Kadaster: 44804D0092/
00M000

Plan: BA_KDV_G_N_2
Omschrijving: Zijgevel
distributiecabine
Datum: 12/06/2025
Schaal: 1/500 op A3