


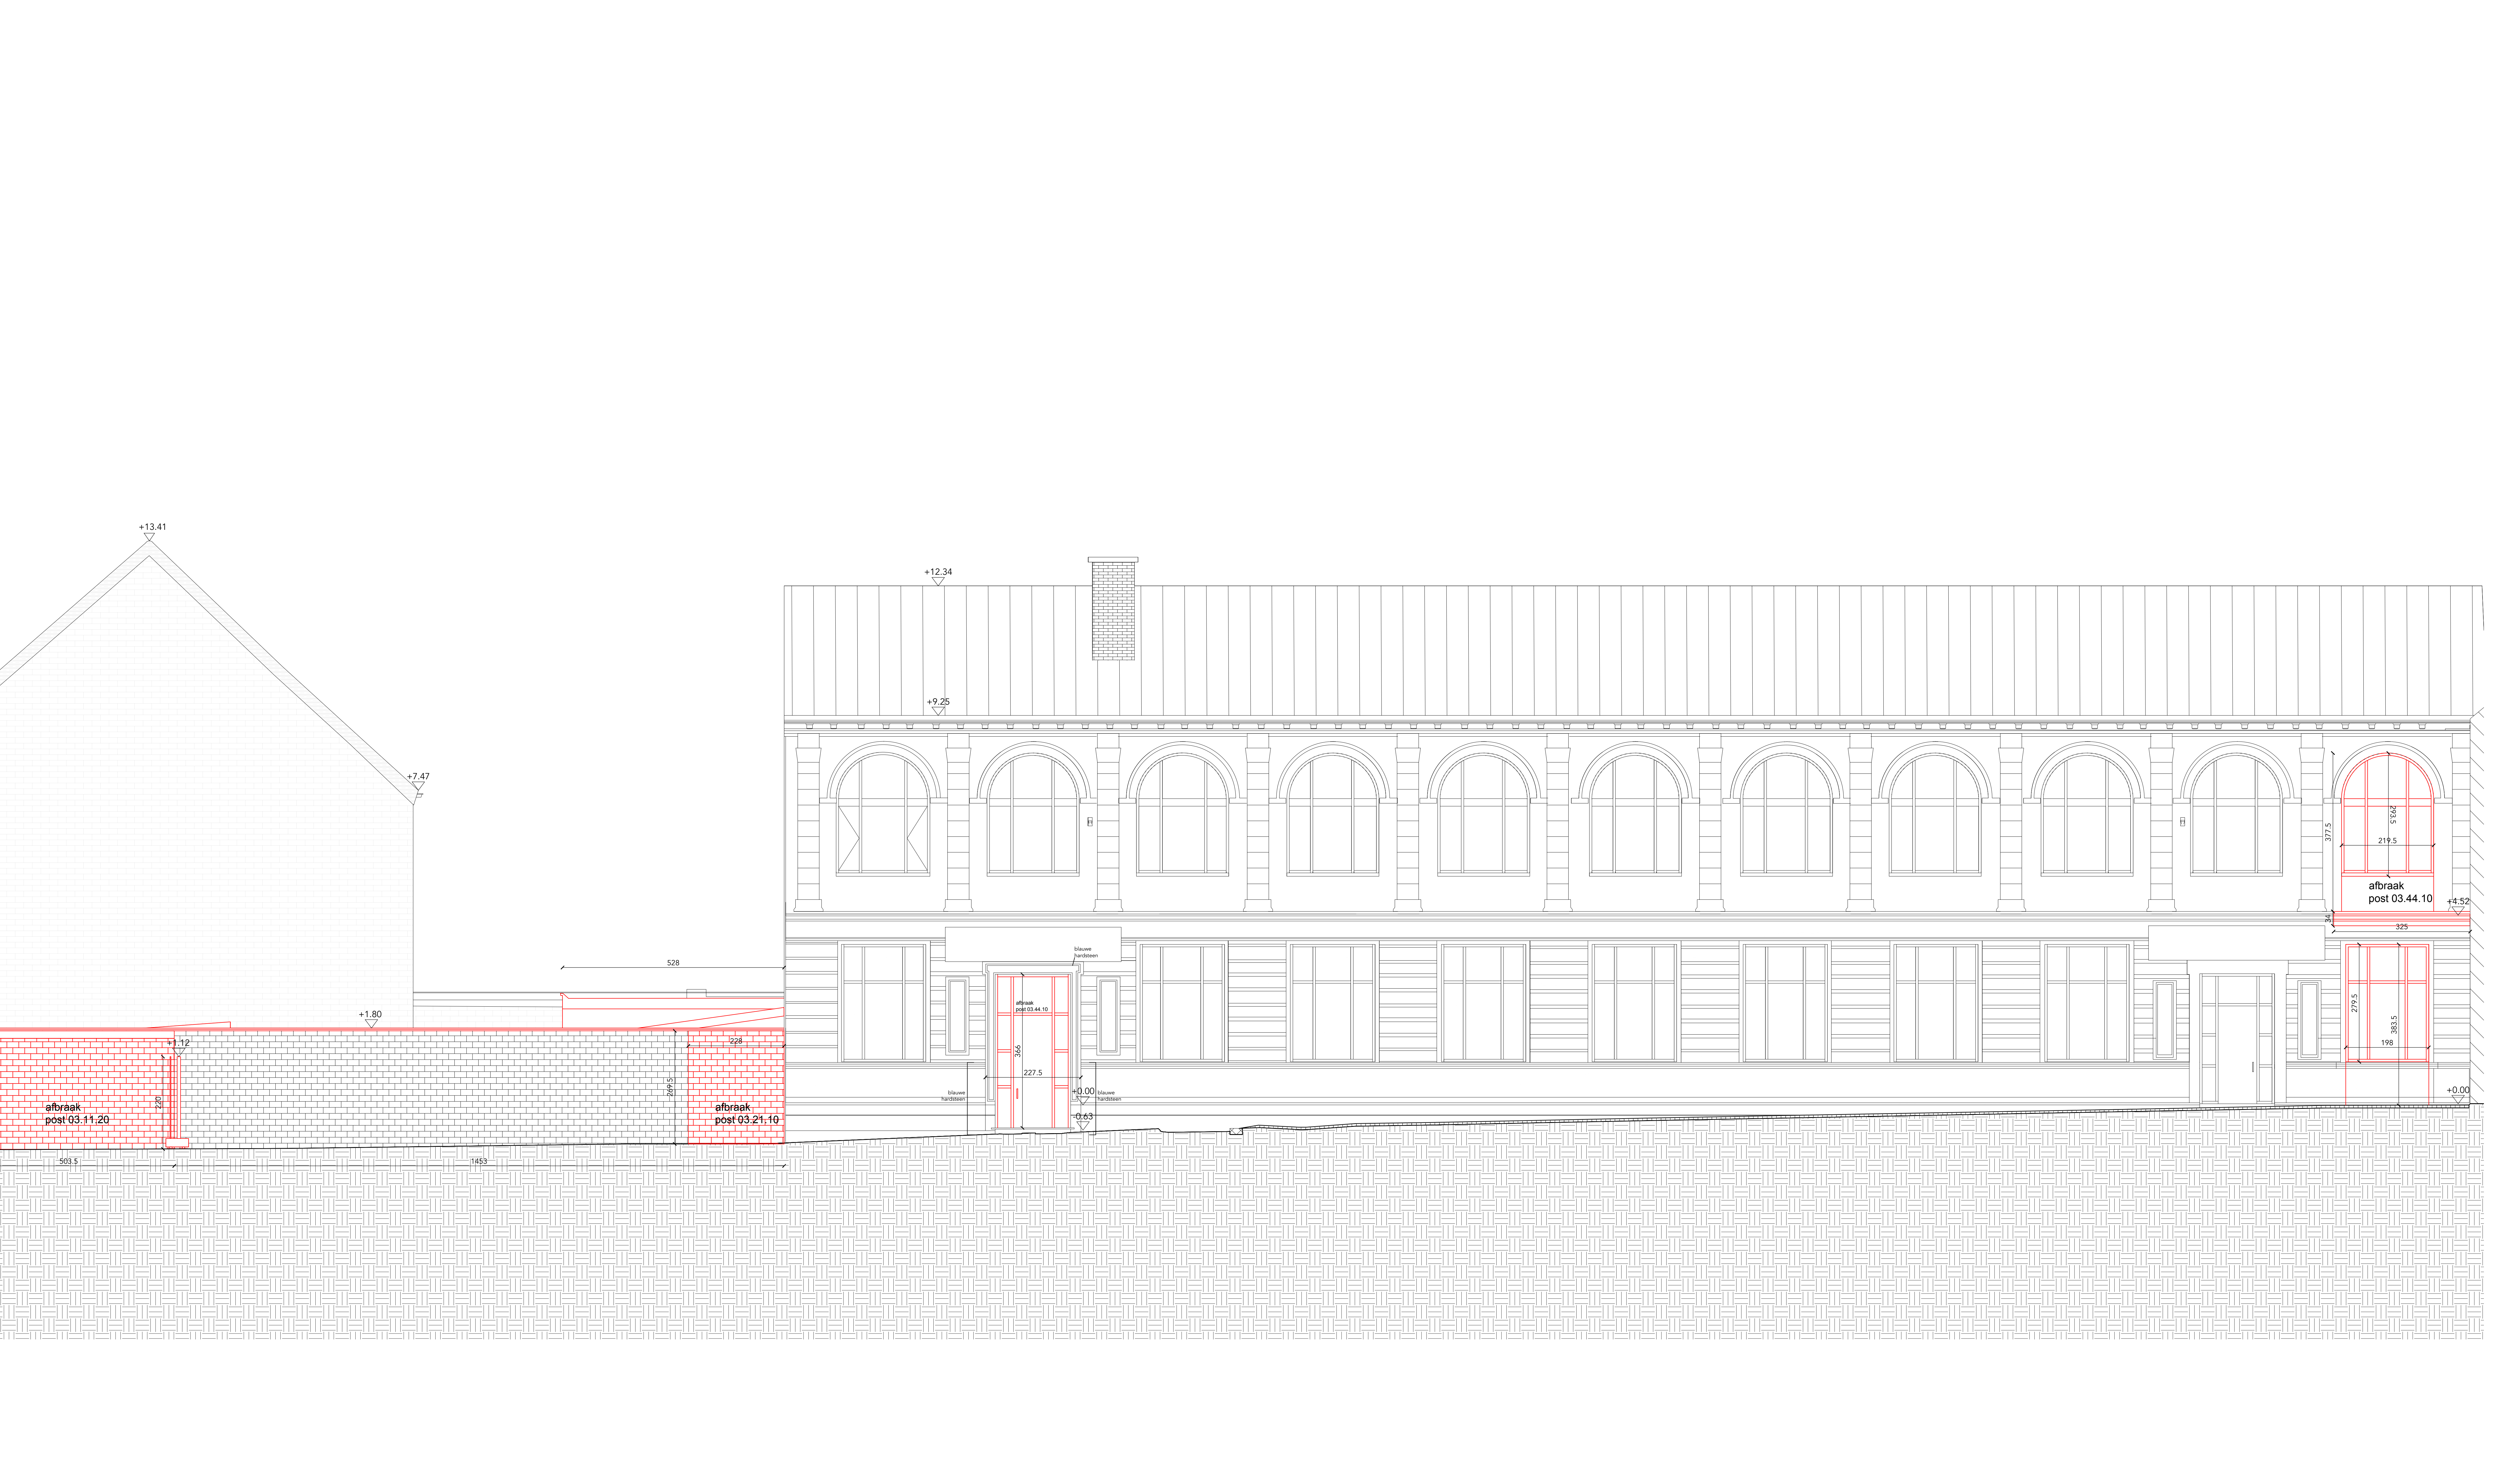

Architect:

NWLND

ROGIER VANDEPUTTE

HAVANA

ARCHITECTUUR

Project: KDV Dampoort

Fase: Bouwaanvraag

Bouwheer: Stad Gent

gent:

Regio: België

Stad: Gent

Adres: Wasstraat 120

Kadaster: 44804D0092/
00M000

Plan: BA_KDV_G_ B_2

Omschrijving: Noordgevel
bestaande toestand

Date: 24/06/2025

Schaal: 1/50 op A0

Plannen

Gevel