


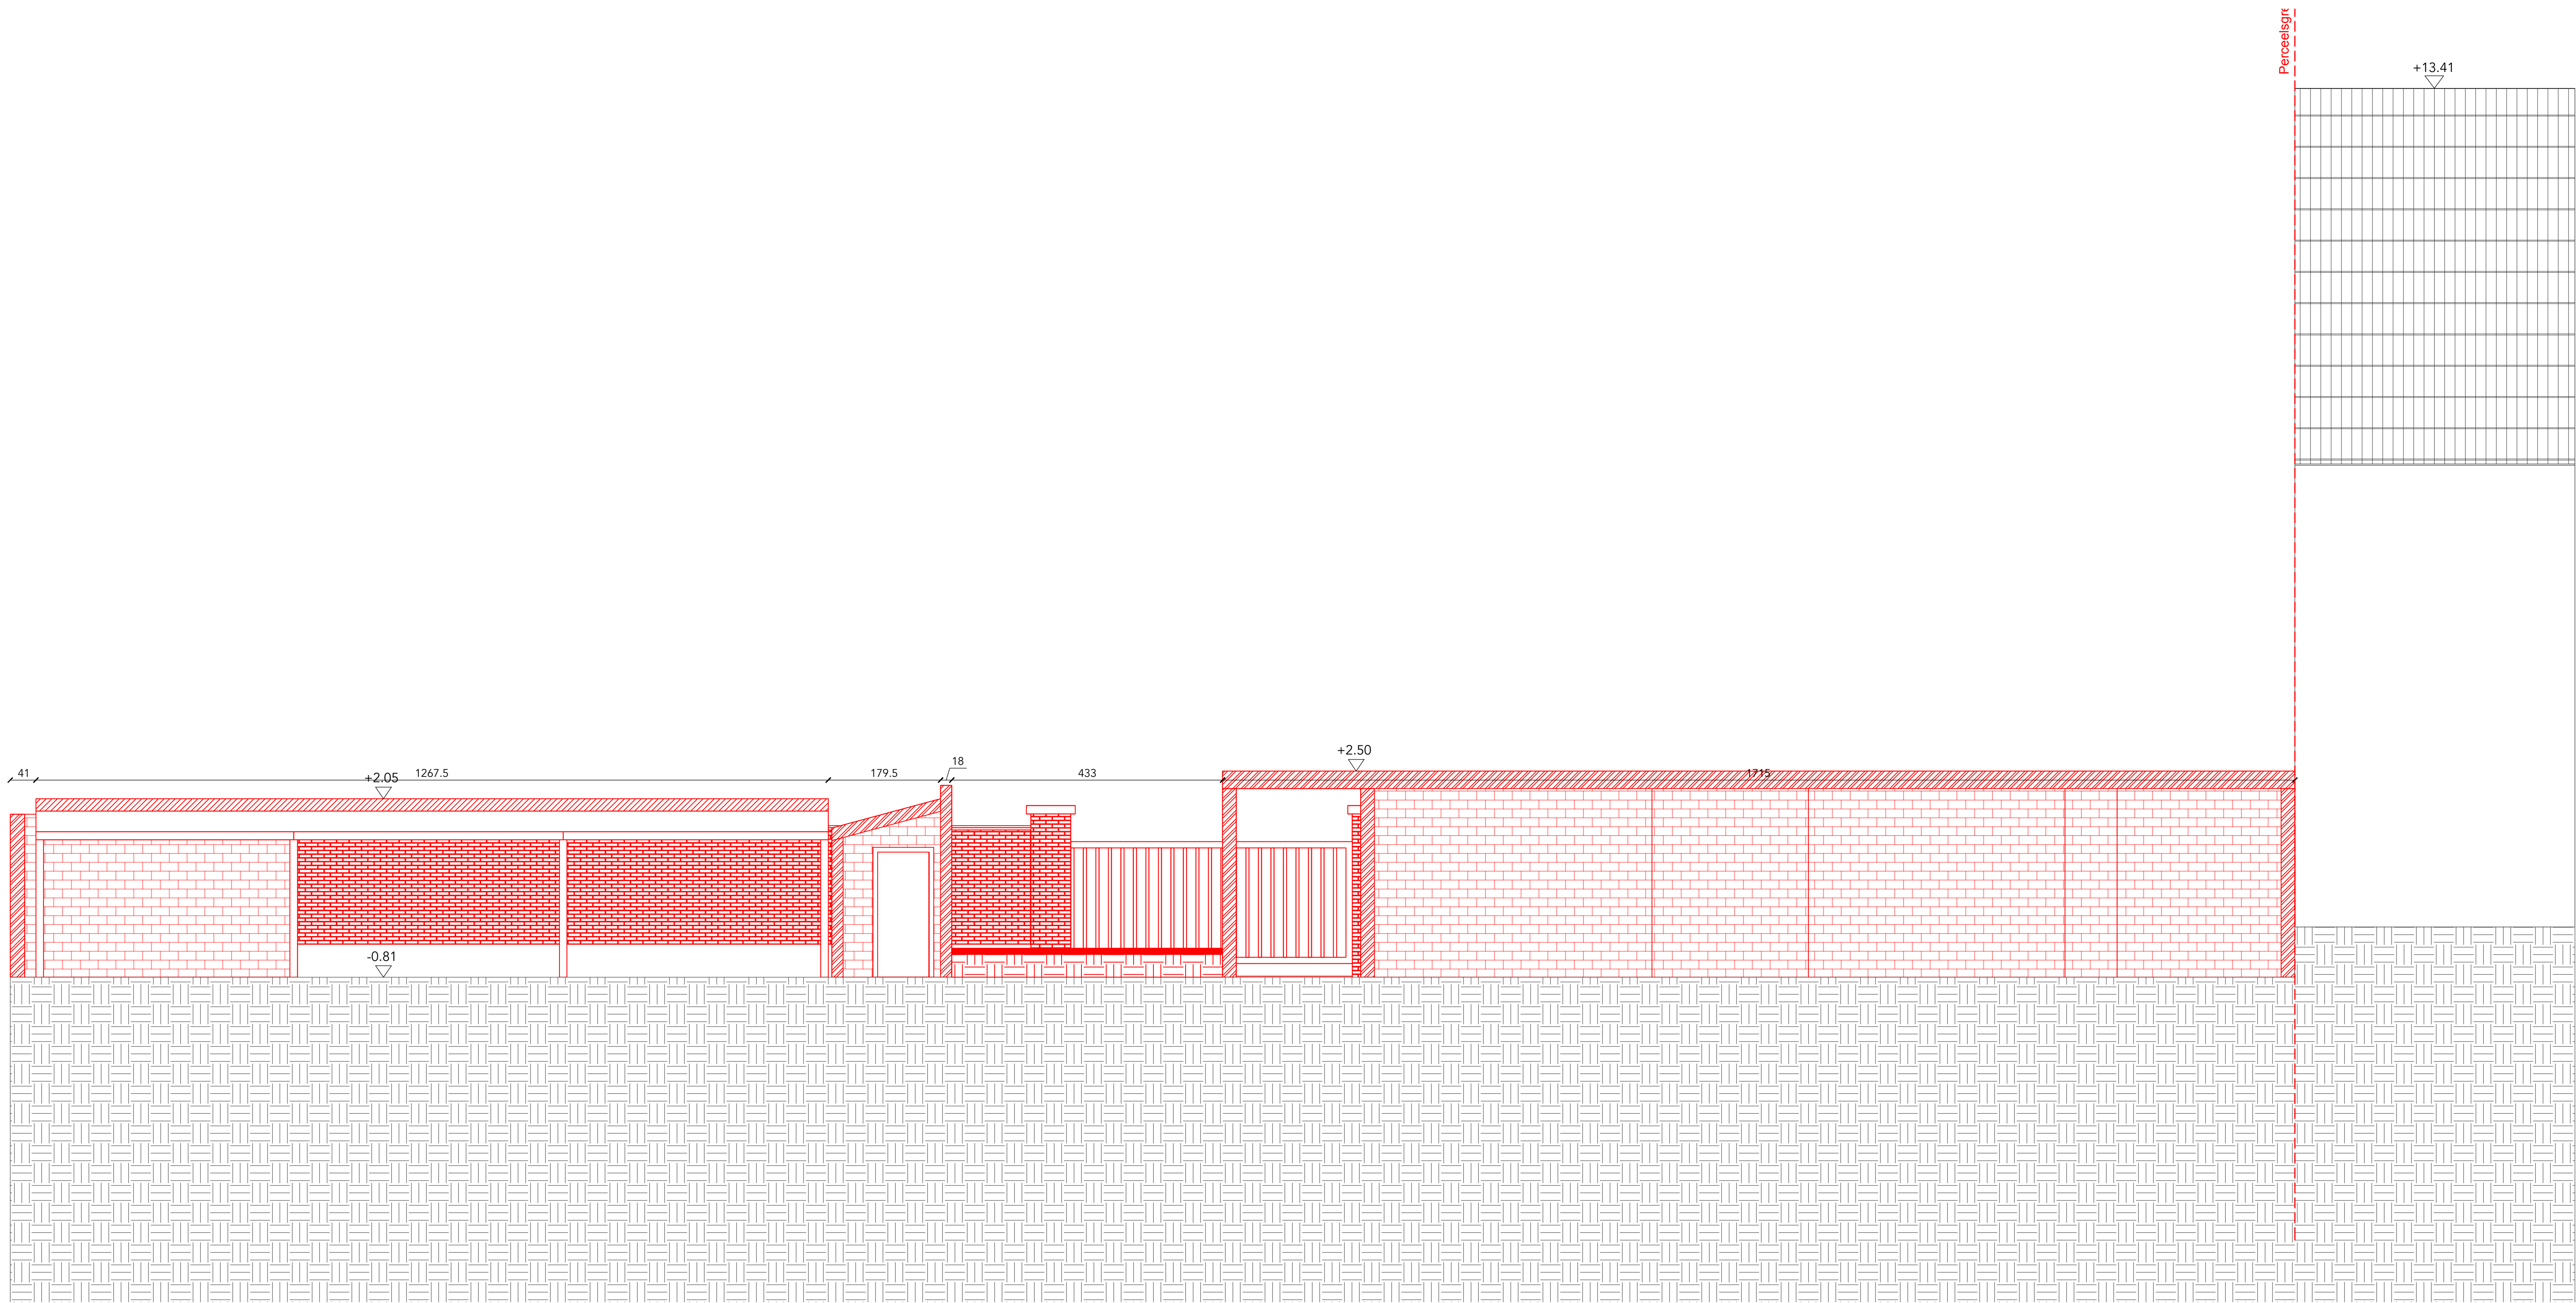

Plannen

Gevel

Architect:

NWLND
ROGIER VANDEPUTTE

HAVANA
ARCHITECTUUR

Project: KDV Dampoort
Fase: Bouwaanvraag
Bouwheer: Stad Gent



Regio: België
Stad: Gent
Adres: Wasstraat 120
Kadaster: 44804D0092/
00M000

Plan: AB_KDV_G_B_3
Omschrijving: Westgevel
bestaande toestand
Datum: 24/06/2025
Schaal: 1/50 op A0