


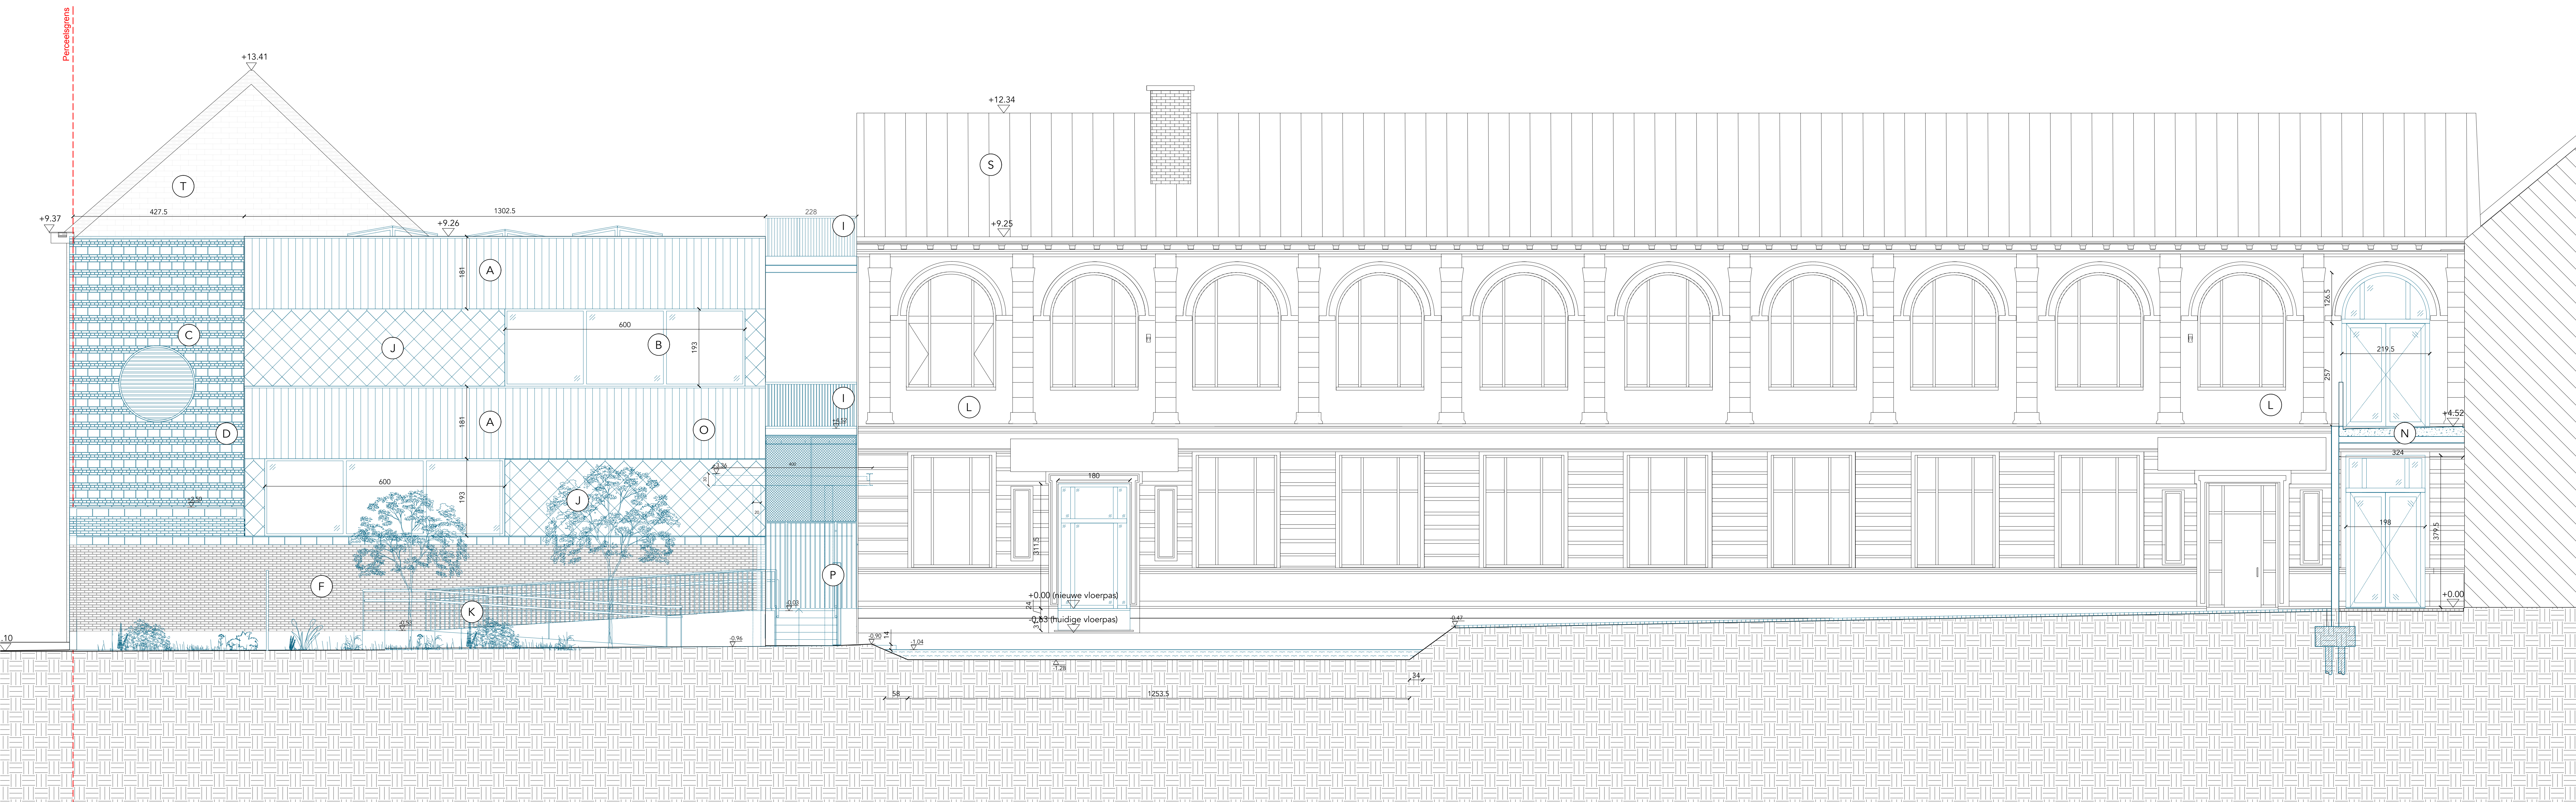

Architect: NWLND ROGIERS VANDEPUTTE HAVANA ARCHITECTUUR		Project: KDV Dampoort Fase: Bouwaanvraag Bouwheer: Stad Gent gent:		Regio: België Stad: Gent Adres: Wasstraat 120 Kadaster: 44804D0092/ 00M000		Plan: BA_KDV_G_N_2 Omschrijving: Noordgevel nieuwe toestand Date: 11/07/2025 Schaal: 1/50 op verlengde A0		Plannen Gevel	
--	--	---	--	--	--	---	--	-----------------------------	--