


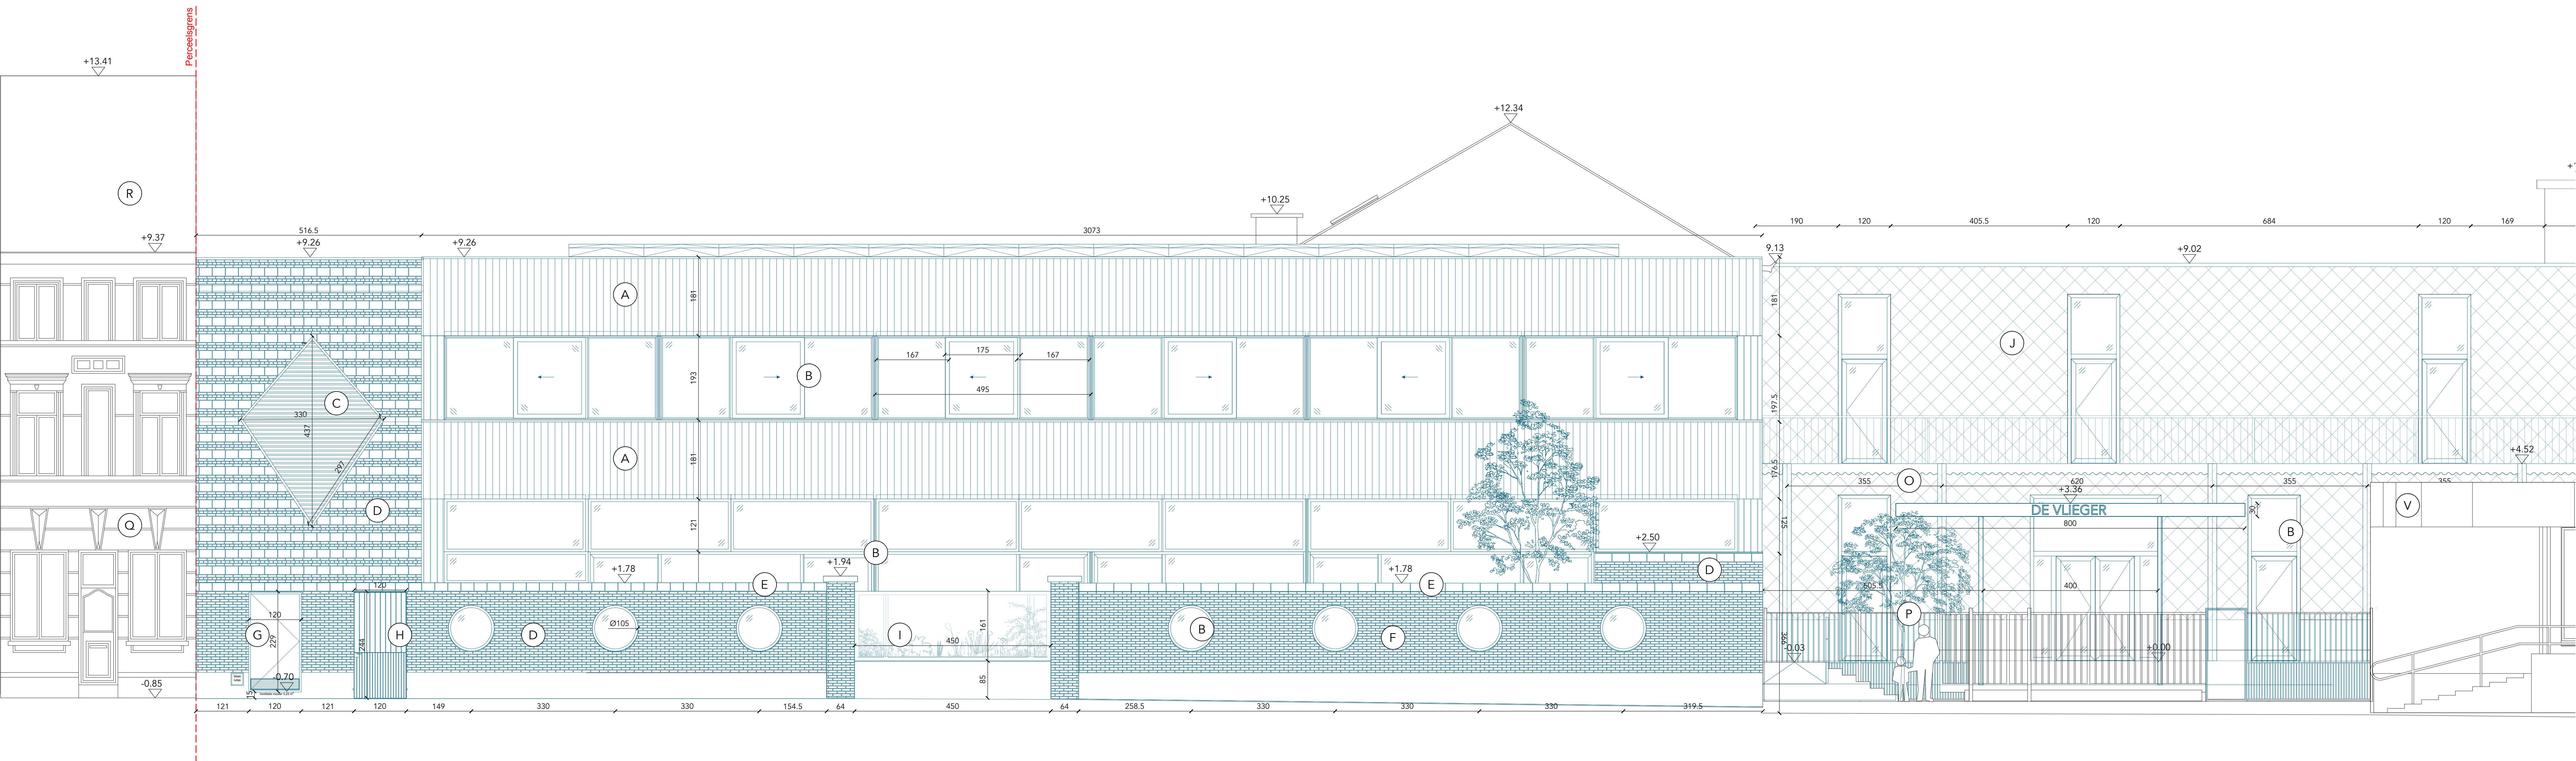

Architect:

NWLND
ROGIER VANDEPUTTE
HAVANA
ARCHITECTUUR

Project:

KDV Dampoort

Fase:

Bouwaanvraag

Bouwheer:

Stad Gent



Regio:

België

Stad:

Gent

Adres:

Wasstraat 120

Kadaster:

44804D0092/
00M000

Plan:

BA_KDV_G_N_1

Omschrijving:

Oostgevel
nieuwe toestand

Date:

11/07/2025

Schaal:

1/50 op A0

Plannen

Gevel