


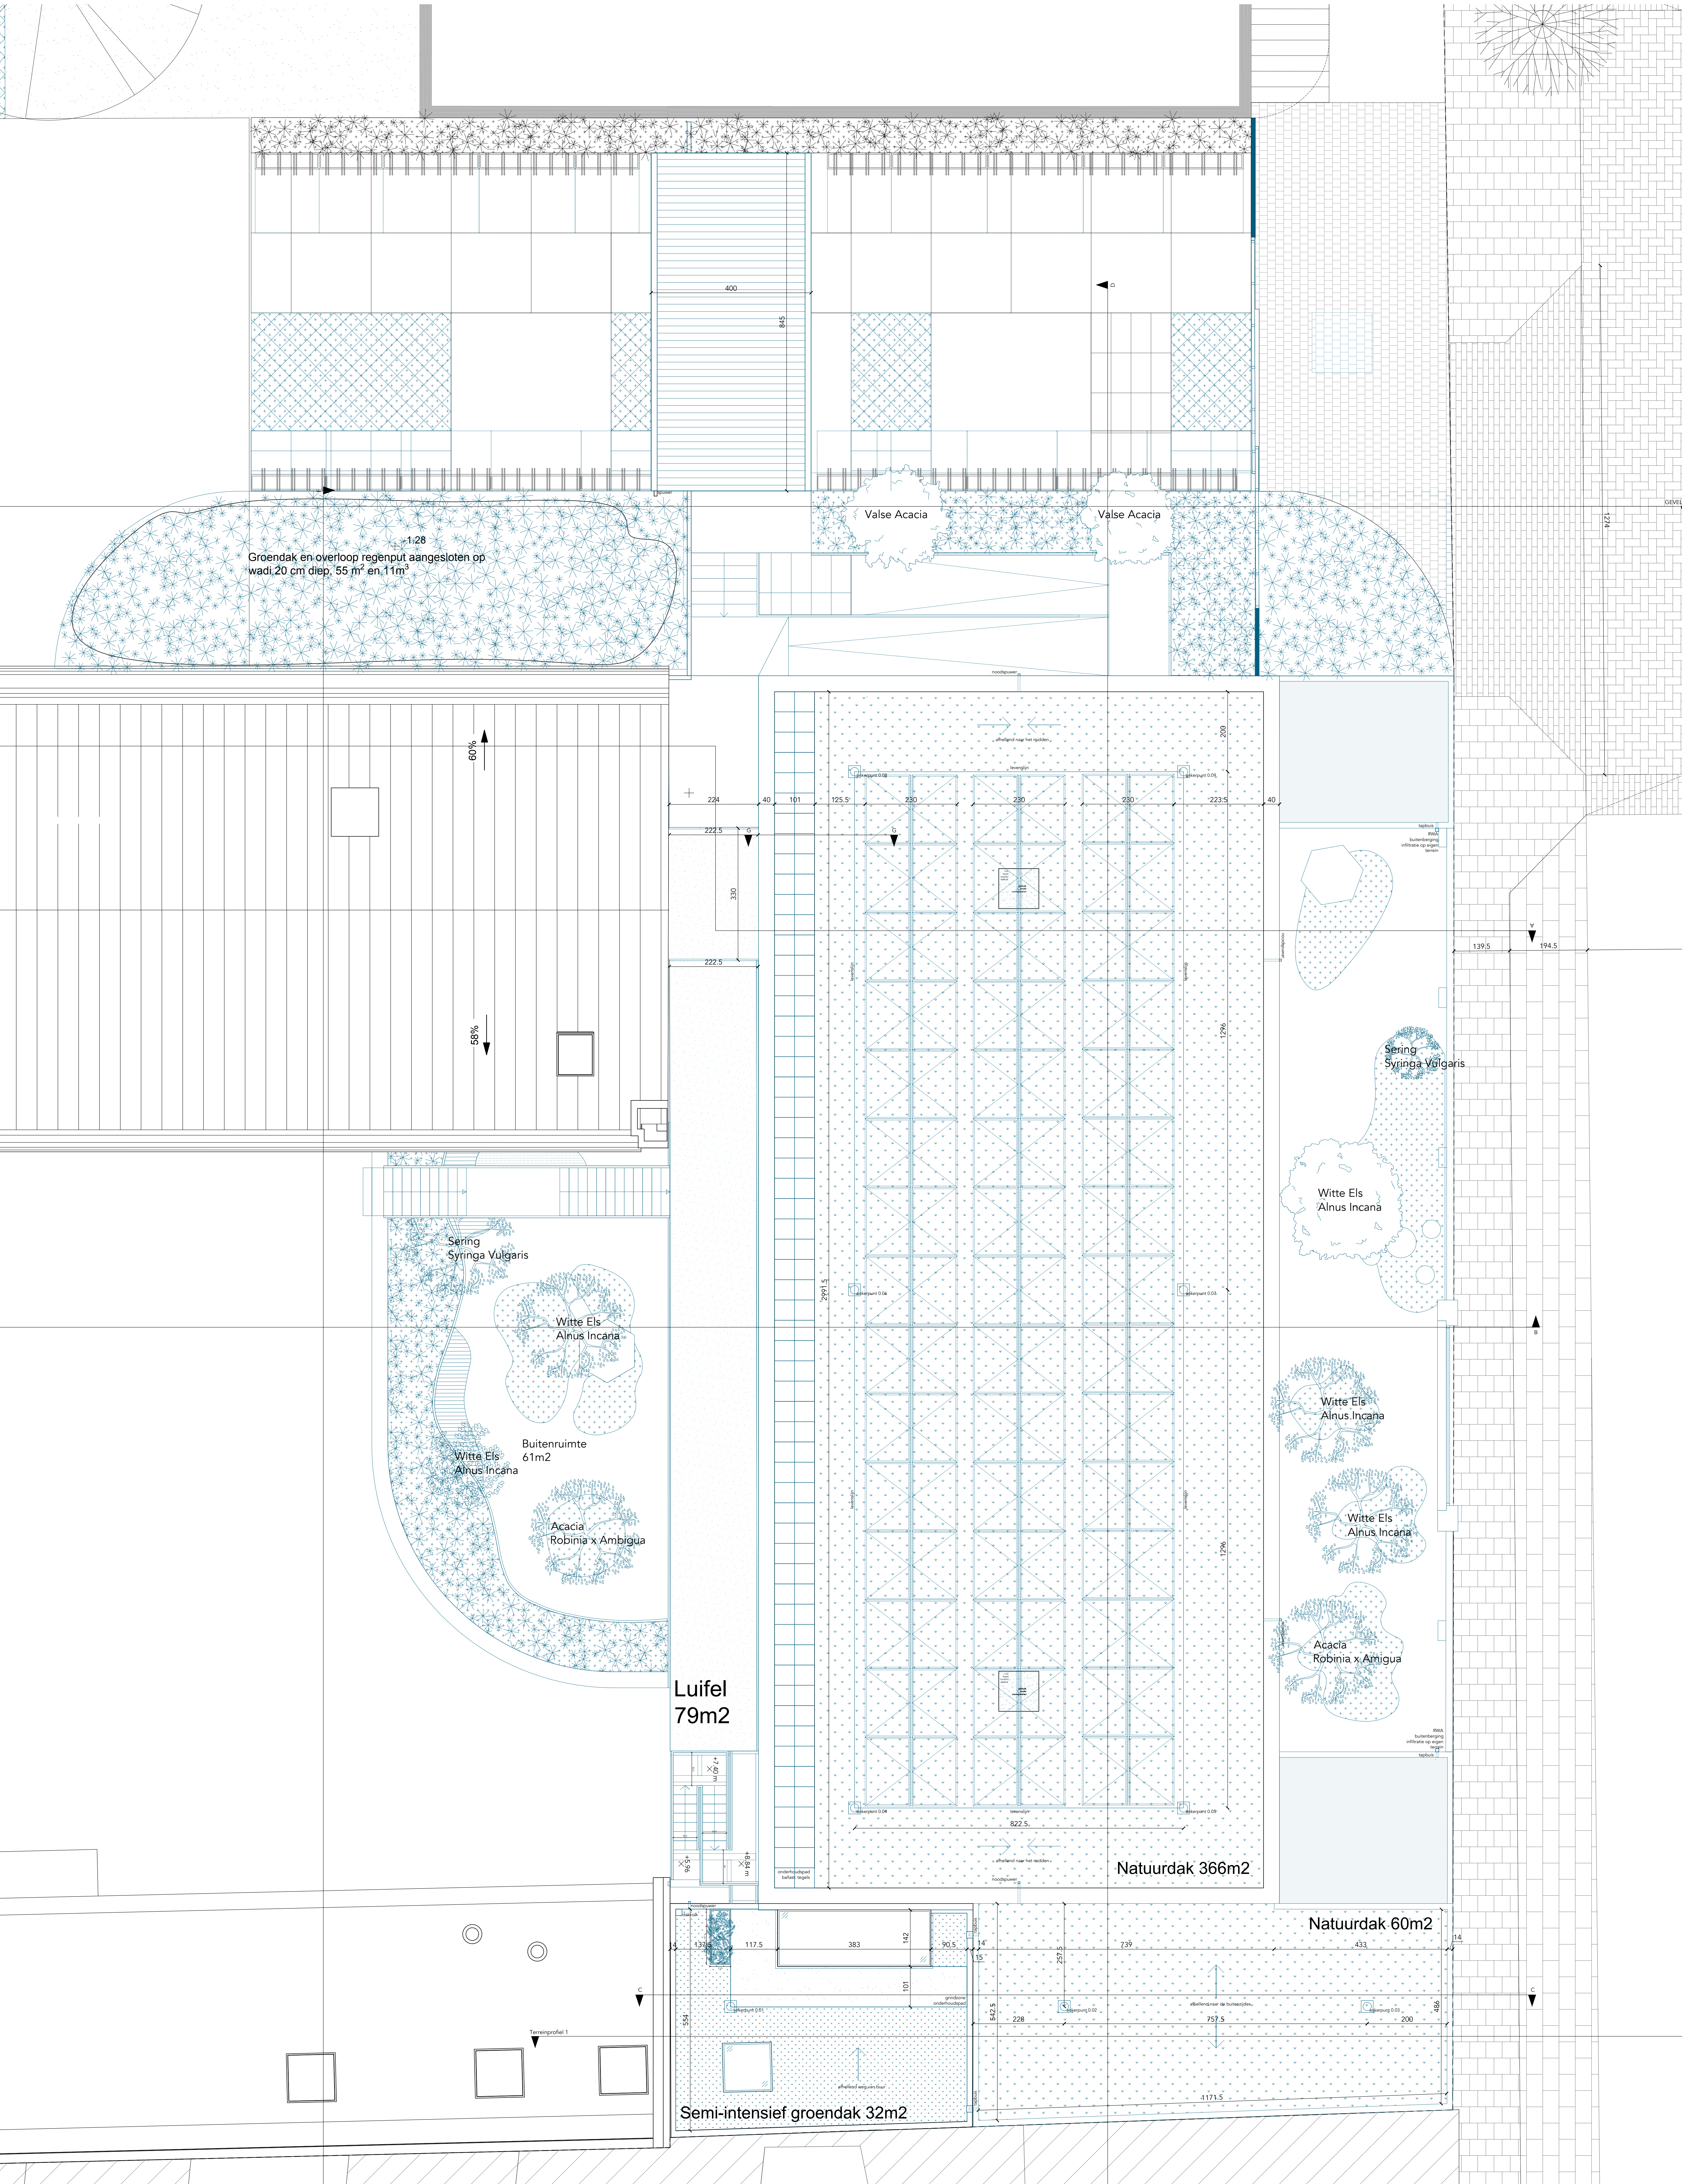

Architect:

NWLND
ROGERS VANDEPUTTE

HAVANA
ARCHITECTUUR

Project: KDV Dampoort
Fase: Bouwaanvraag
Bouwheer: Stad Gent

gent:

Regio: België
Stad: Gent
Adres: Wasstraat 120
Kadaster: 44804D0092/
00M000

Plan: BA_KDV_P_N_103

Omschrijving: dakenplan
nieuwe toestand

Date: 11/07/2025

Schaal: 1/50 op A0

Plannen

dakenplan

