


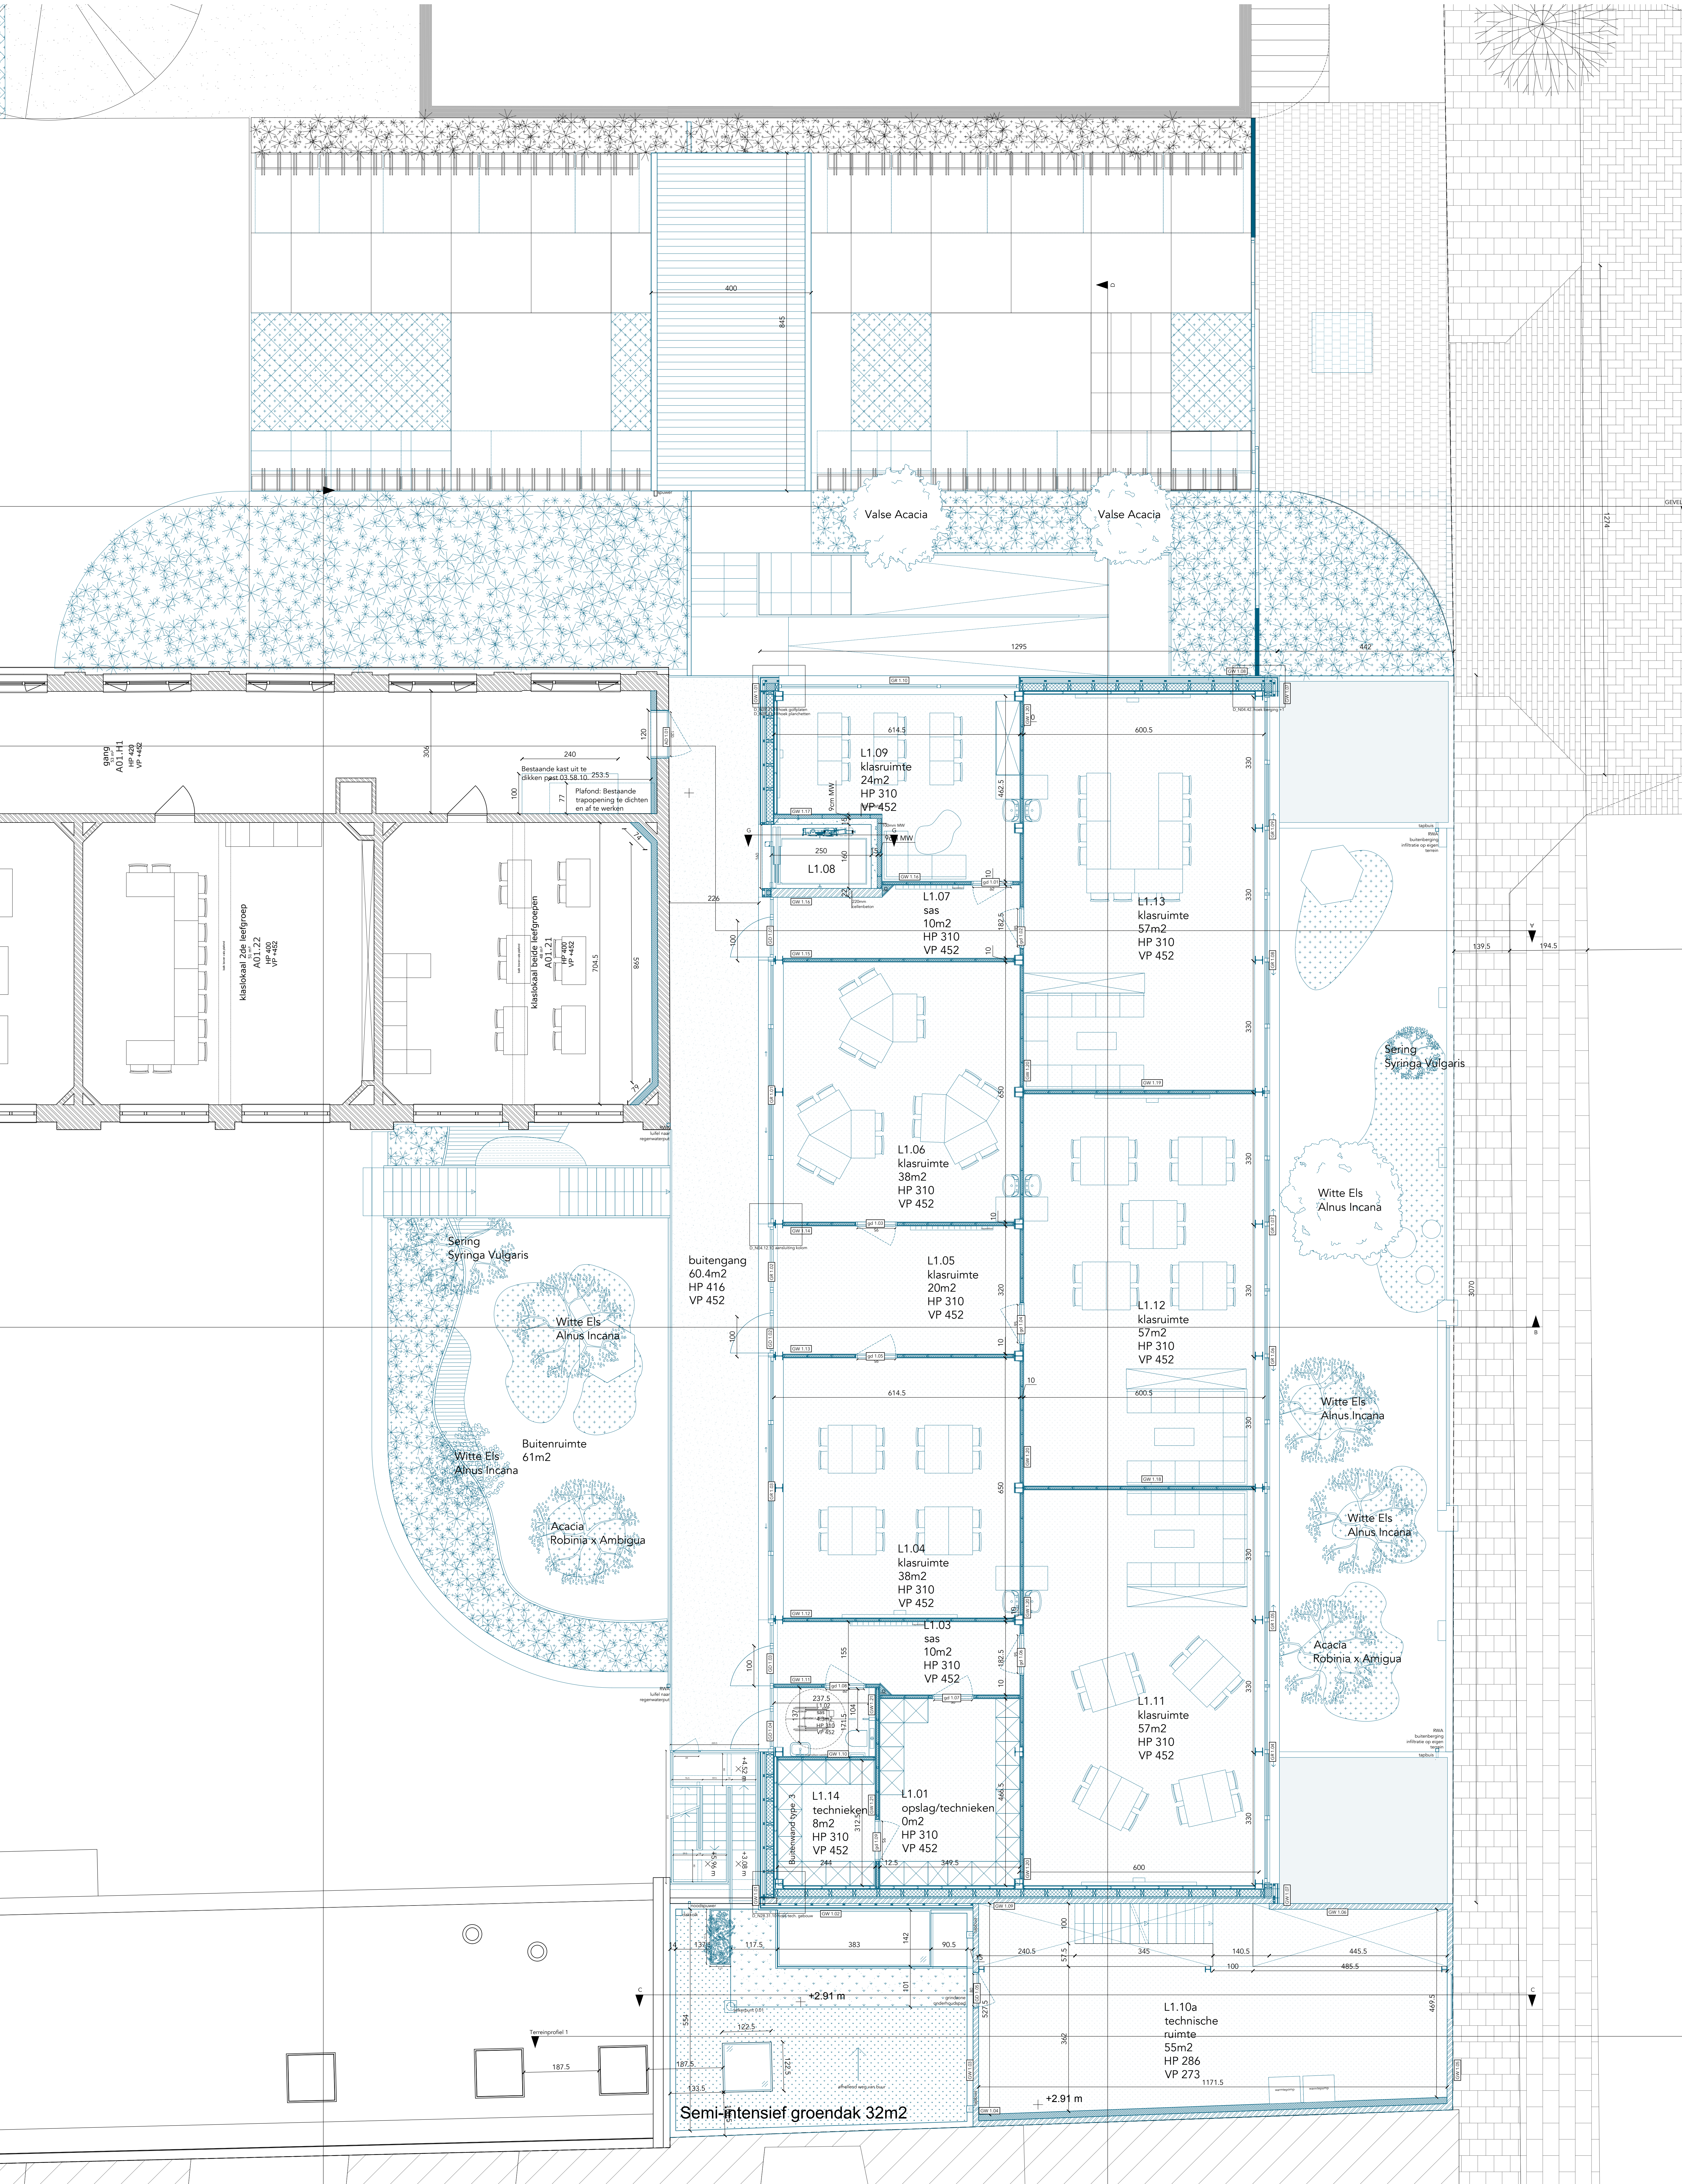

Architect:

NWLND
ROGERS VANDEPUTTE

HAVANA
ARCHITECTUUR

Project: KDV Dampoort
Fase: Bouwaanvraag
Bouwheer: Stad Gent



Regio: België
 Stad: Gent
 Adres: Wasstraat 120
 Kadaster: 44804D0092/
 00M000

Plan: BA_KDV_P_N_101

Omschrijving: Plan +1
nieuwe toestand

Date: 11/07/2025

Schaal: 1/50 op A0

Plannen

+1

