


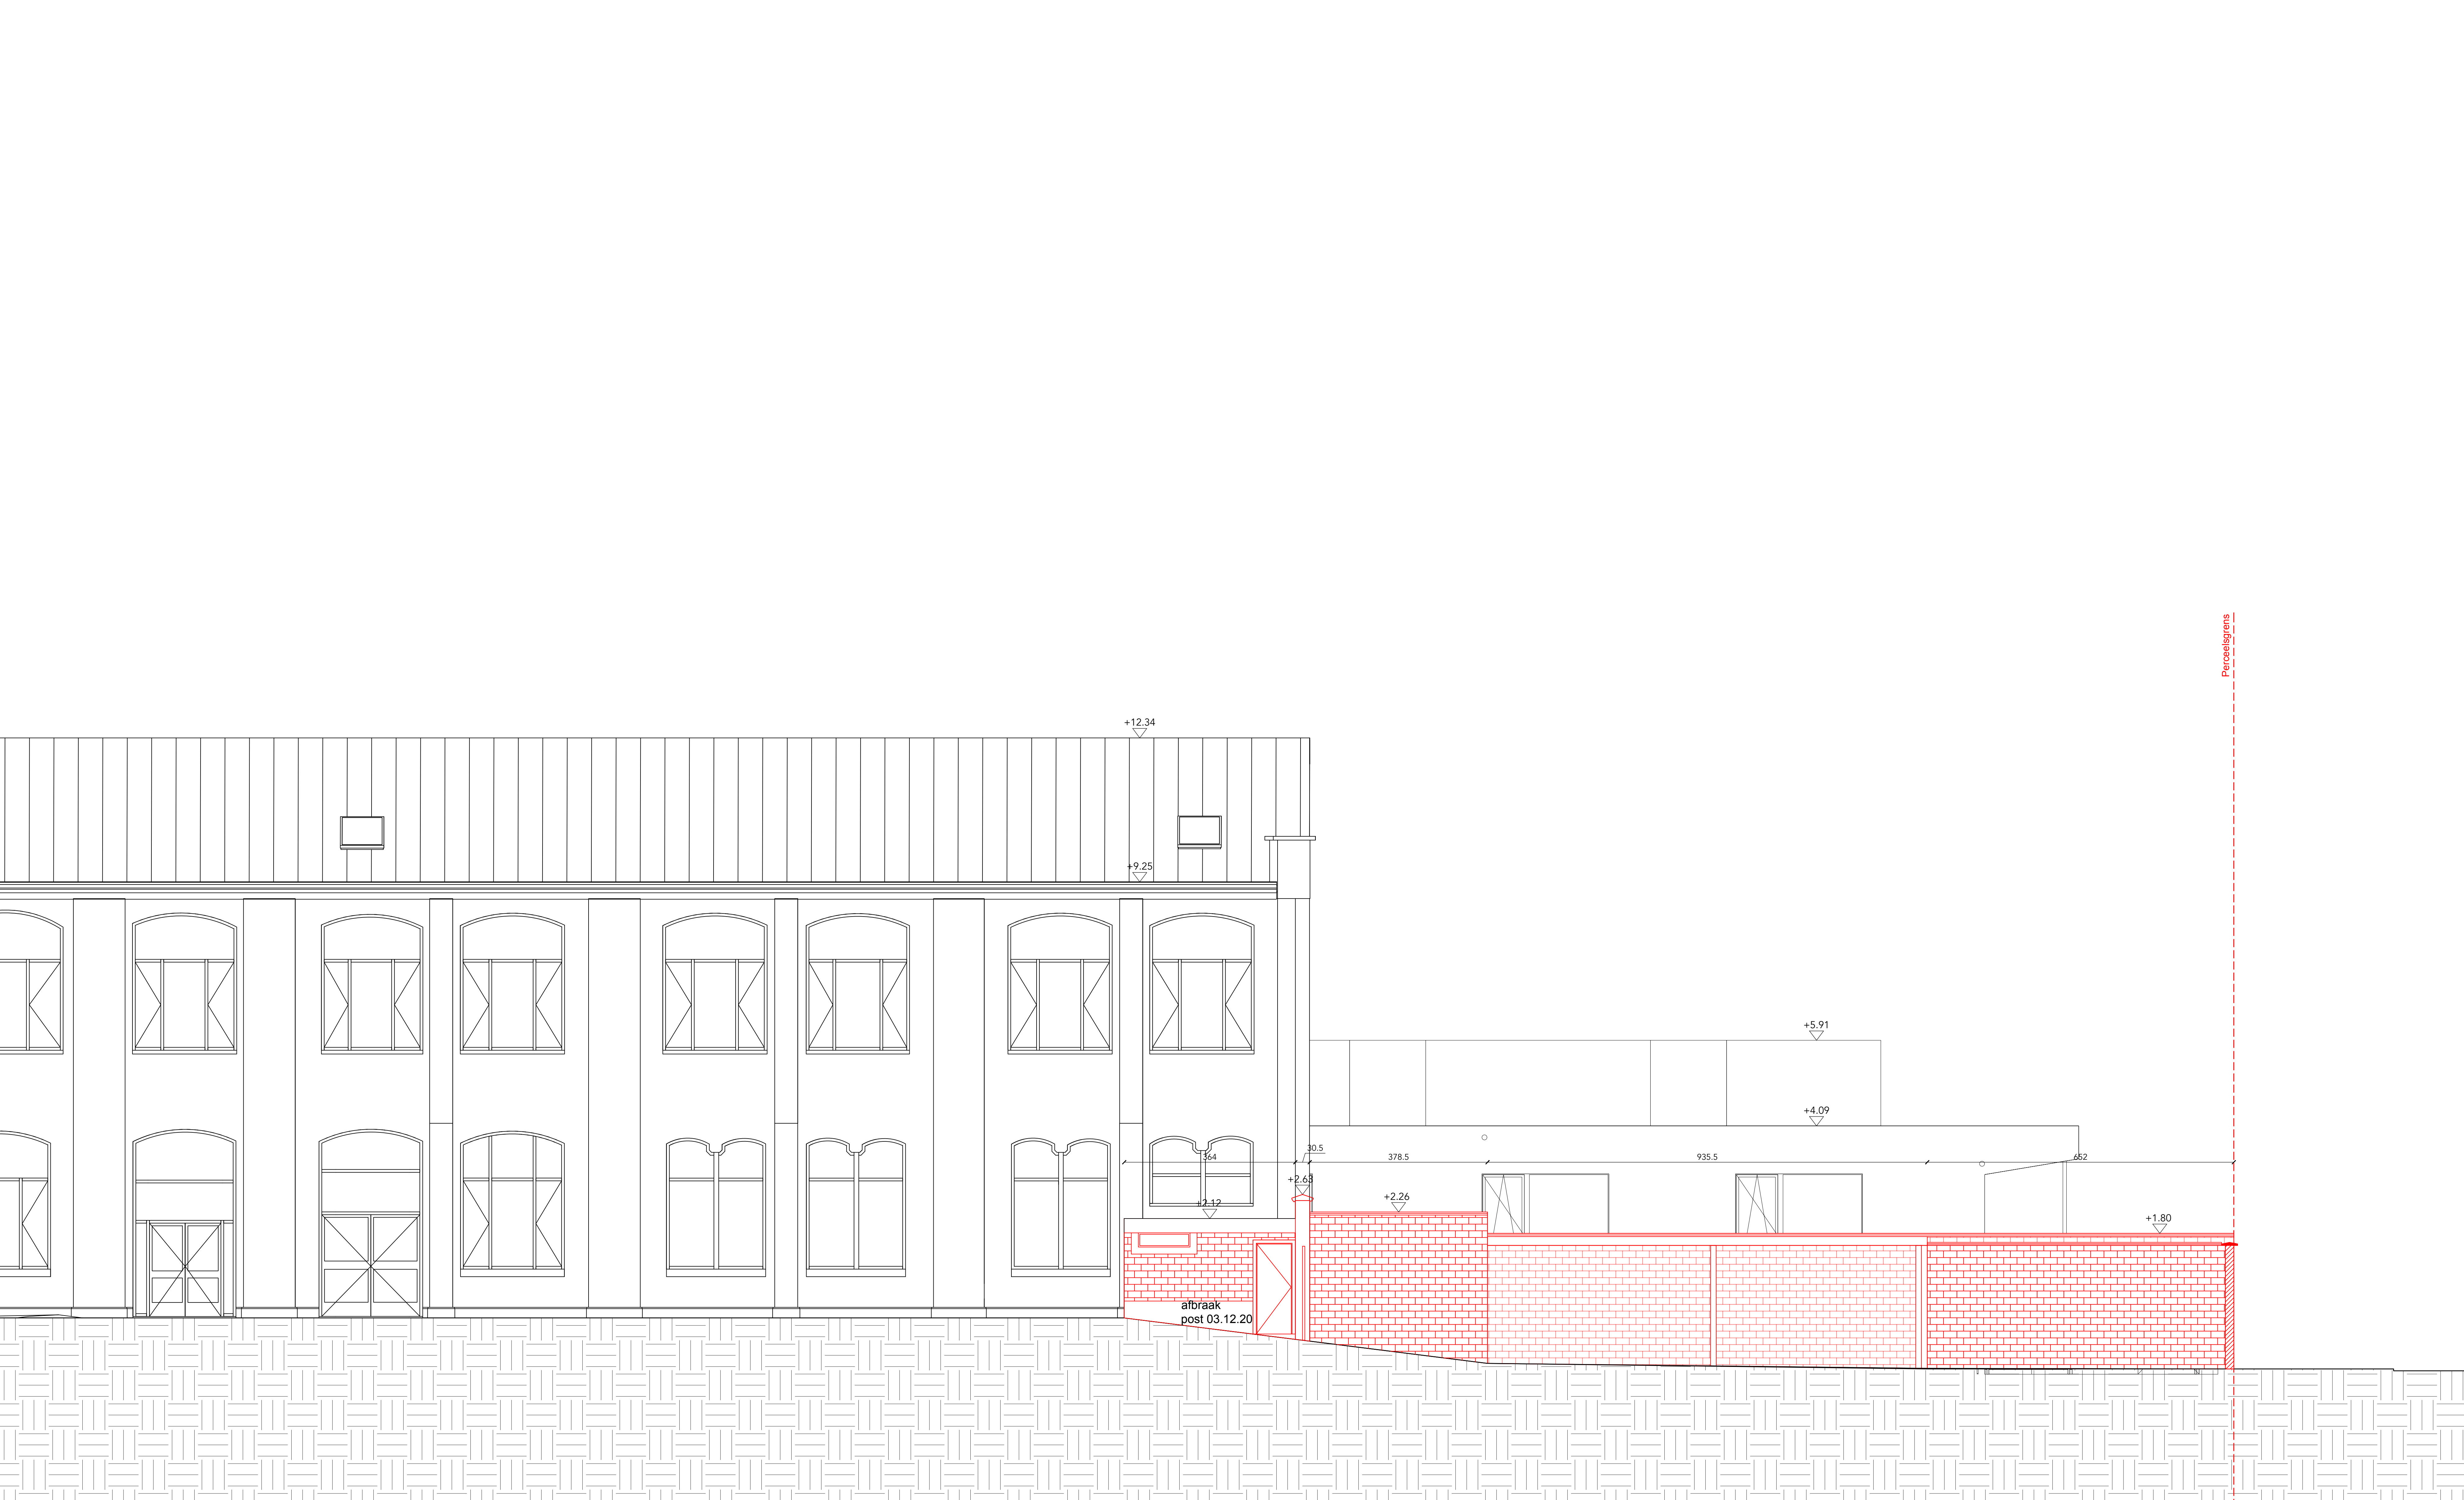

Plannen

Snede BB

Architect:

NWLND
ROGERS VANDEPUTTE

HAVANA
ARCHITECTUUR

Project: KDV Dampoort
Fase: Bouwaanvraag
Bouwheer: Stad Gent



Regio: België
Stad: Gent
Adres: Wasstraat 120
Kadaster: 44804D0092/
00M000

Plan: AB_KDV_S_B_BB
Omschrijving: Snede BB
bestaande toestand
Datum: 24/06/2025
Schaal: 1/50 op A0