


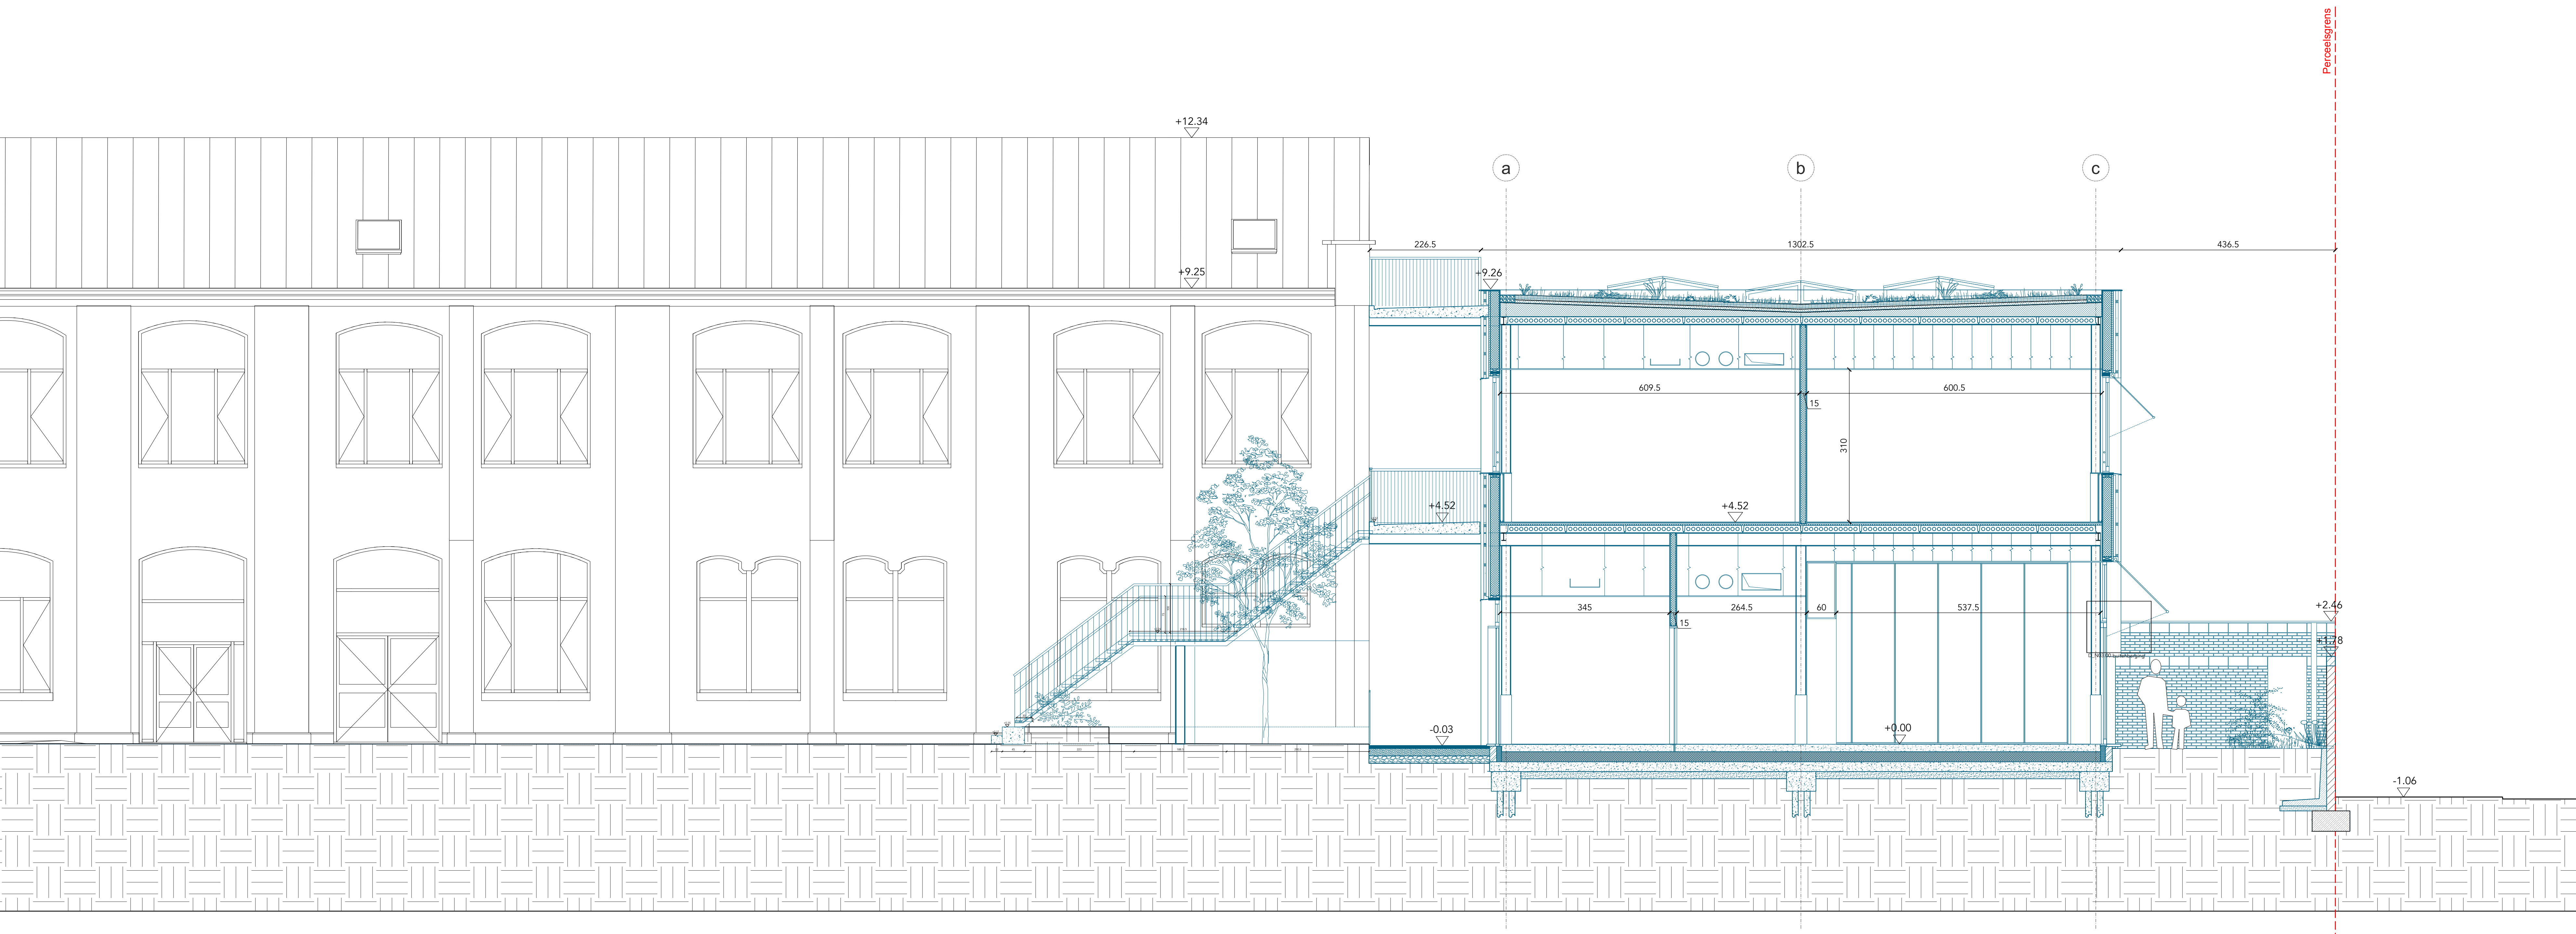

Plannen

# Snede BB

Architect:

**NWLND**  
ROGERS VANDEPUTTE

**HAVANA**  
ARCHITECTUUR

Project: KDV Dampoort  
Fase: Bouwaanvraag  
Bouwheer: Stad Gent



Regio: België  
Stad: Gent  
Adres: Wasstraat 120  
Kadaster: 44804D0092/  
00M000

**ZIE BIJZONDERE  
VOORWAARDE(N)**

Plan: AB\_KDV\_S\_N\_BB  
Omschrijving: Snede BB  
nieuwe toestand  
Datum: 24/06/2025  
Schaal: 1/50 op A0