


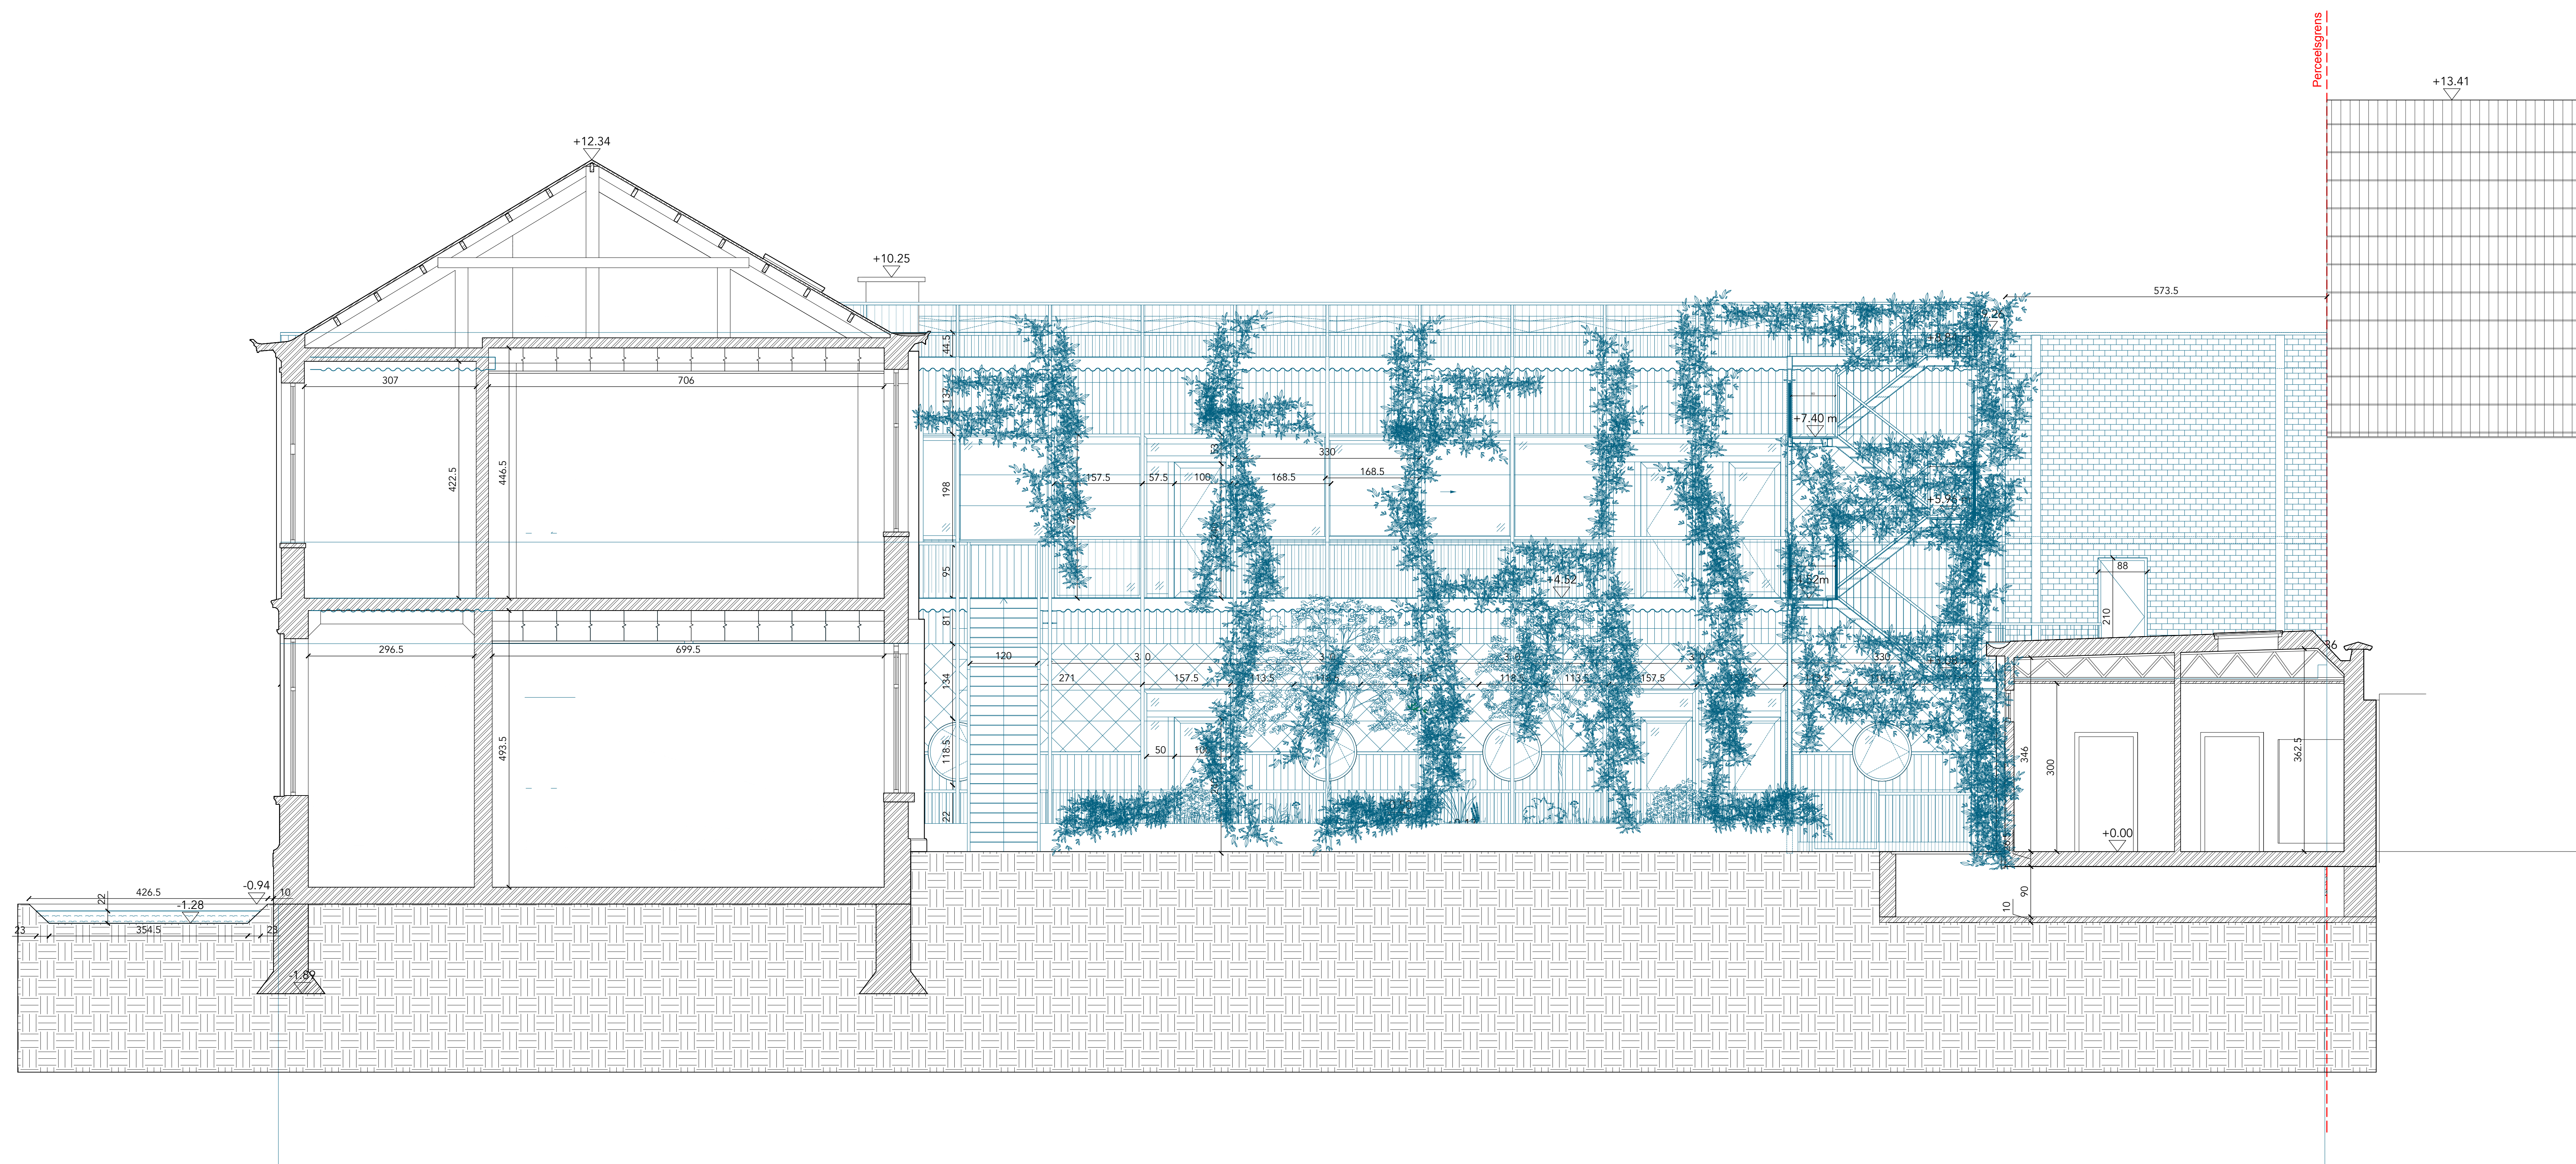

Plannen

Snede FF beplanting

Architect:

NWLND
ROGIER VANDEPUTTE

HAVANA
ARCHITECTUUR

Project: KDV Dampoort
Fase: Bouwaanvraag
Bouwheer: Stad Gent



Regio: België
Stad: Gent
Adres: Wasstraat 120
Kadaster: 44804D0092/
00M000

ZIE BIJZONDERE
VOORWAARDE(N)

Plan: BA_KDV_S_N_FF_b
Omschrijving: Snede FF beplanting
nieuwe toestand
Datum: 11/07/2025
Schaal: 1/50 op A0