


Gevel

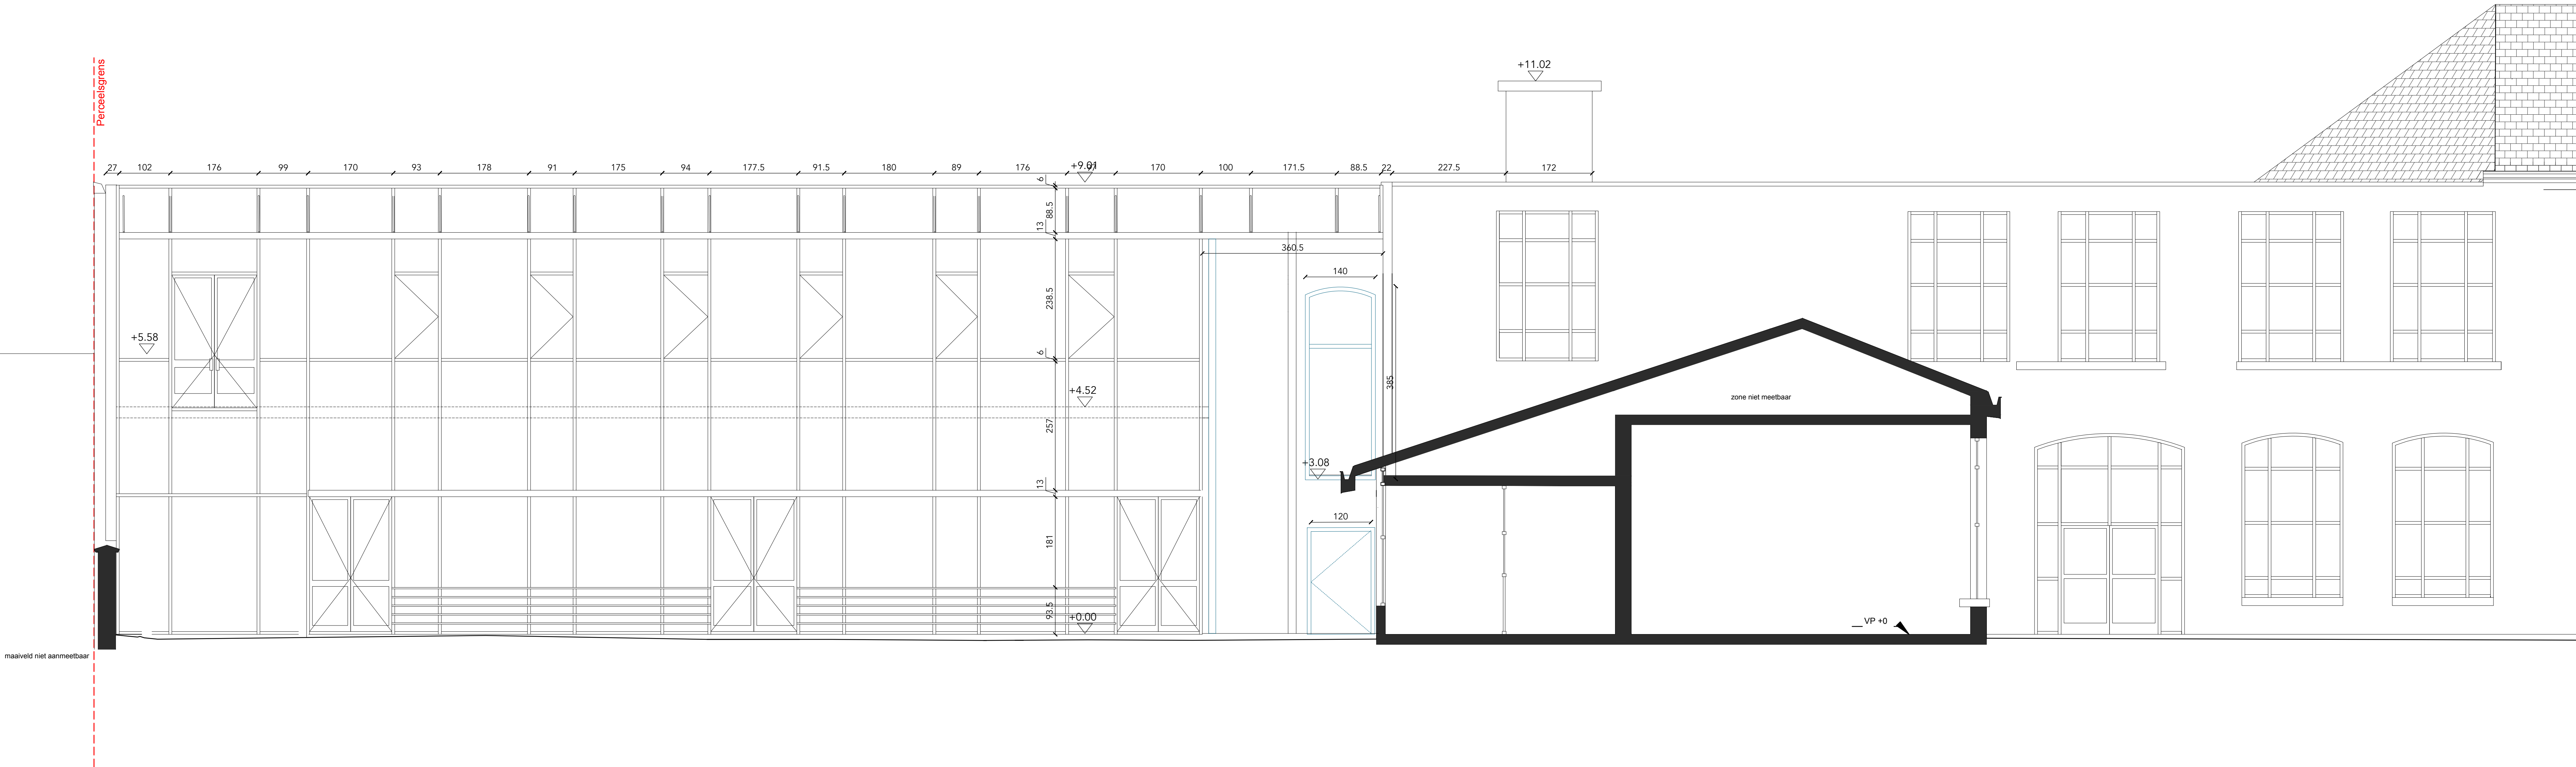

Architect:

NWLND
ROGERS VANDEPUTTE

HAVANA
ARCHITECTUUR

Project: KDV Dampoort
Fase: Bouwaanvraag
Bouwheer: Stad Gent



Regio: België
Stad: Gent
Adres: Wasstraat 120
Kadaster: 44804D0092/
00M000

ZIE BIJZONDERE
VOORWAARDE(N)

Plan: BA_KDV_G_N_5
Omschrijving: C2 achtergevel
nieuwe toestand
Datum: 11/07/2025
Schaal: 1/50 op A0