


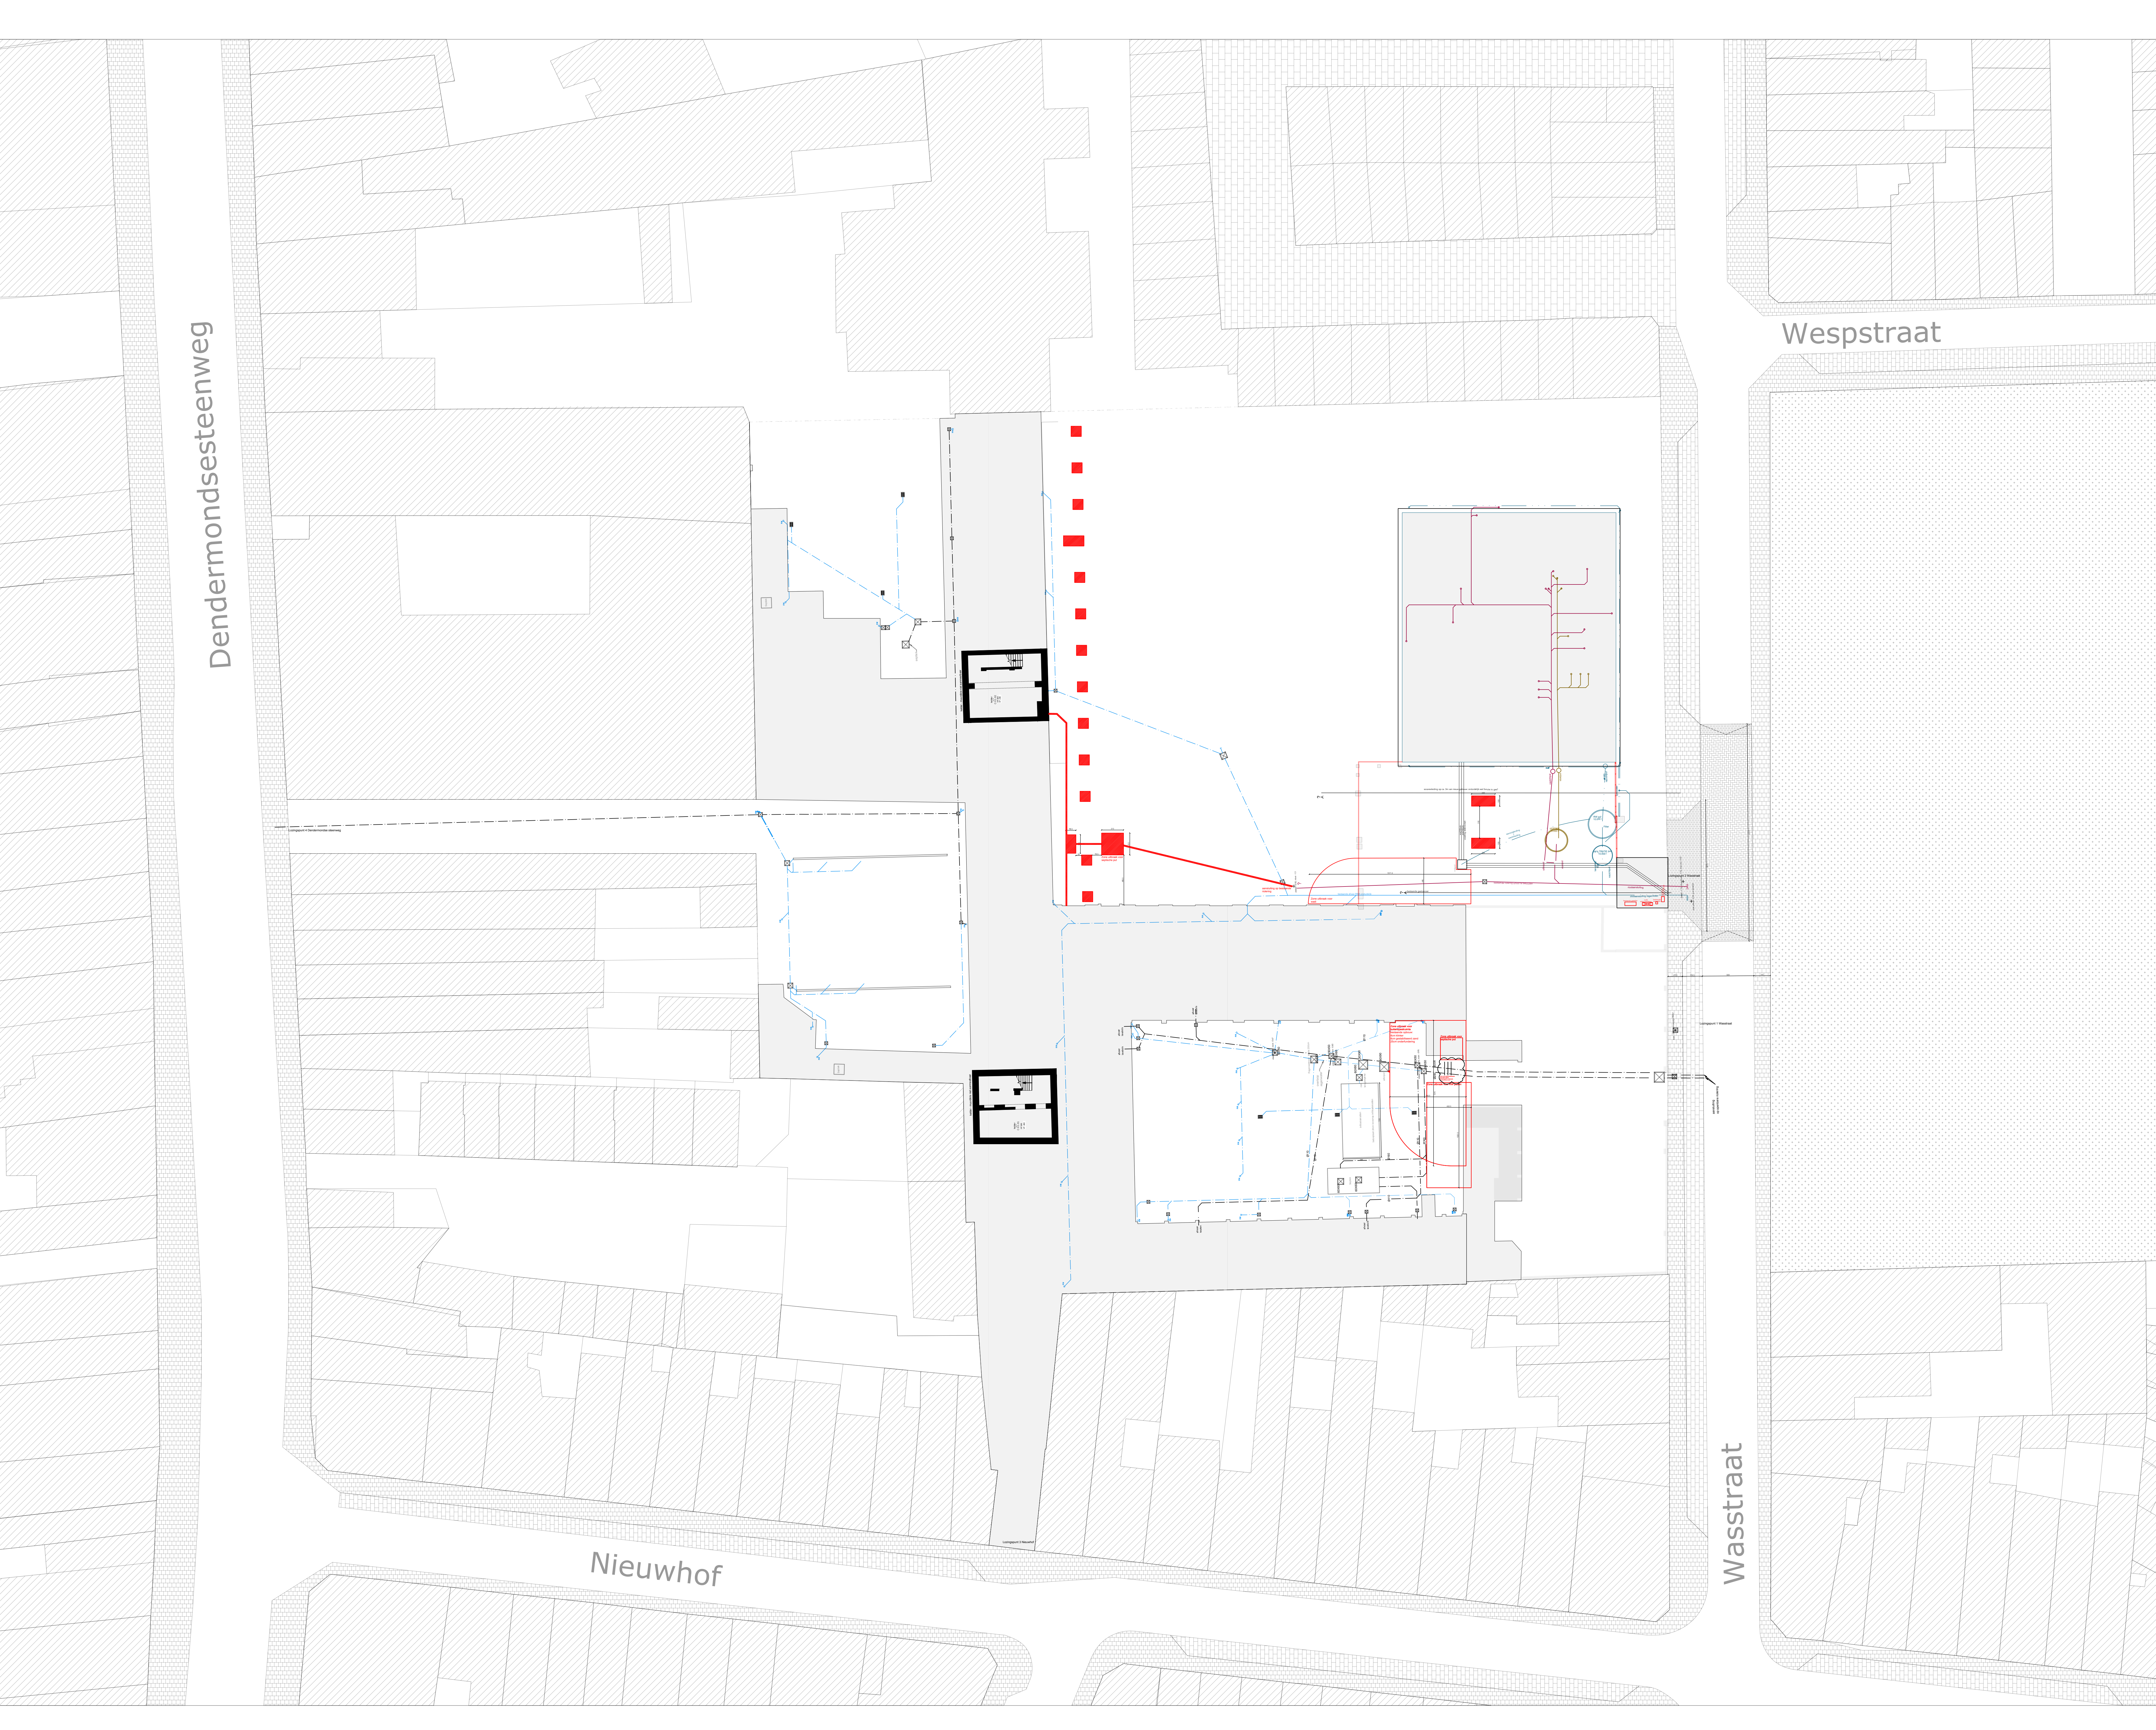

Dendermondsesteenweg

Wespstraat

Wasstraat

Nieuwhof

Plannen

-1

Architect:
NWLND
ROGERS VANDEPUTTE

HAVANA
ARCHITECTUUR

Project: KDV Dampoort
Fase: Bouwaanvraag
Bouwheer: Stad Gent



Regio: België
Stad: Gent
Adres: Wasstraat 120
Kadaster: 44804D0092/
00M000

Plan: AB_KDV_LB_99
Omschrijving: Rioleringsplan
bestaande toestand
Datum: 24/06/2025
Schaal: 1/200 op A0

