


Plannen

Snedes FF

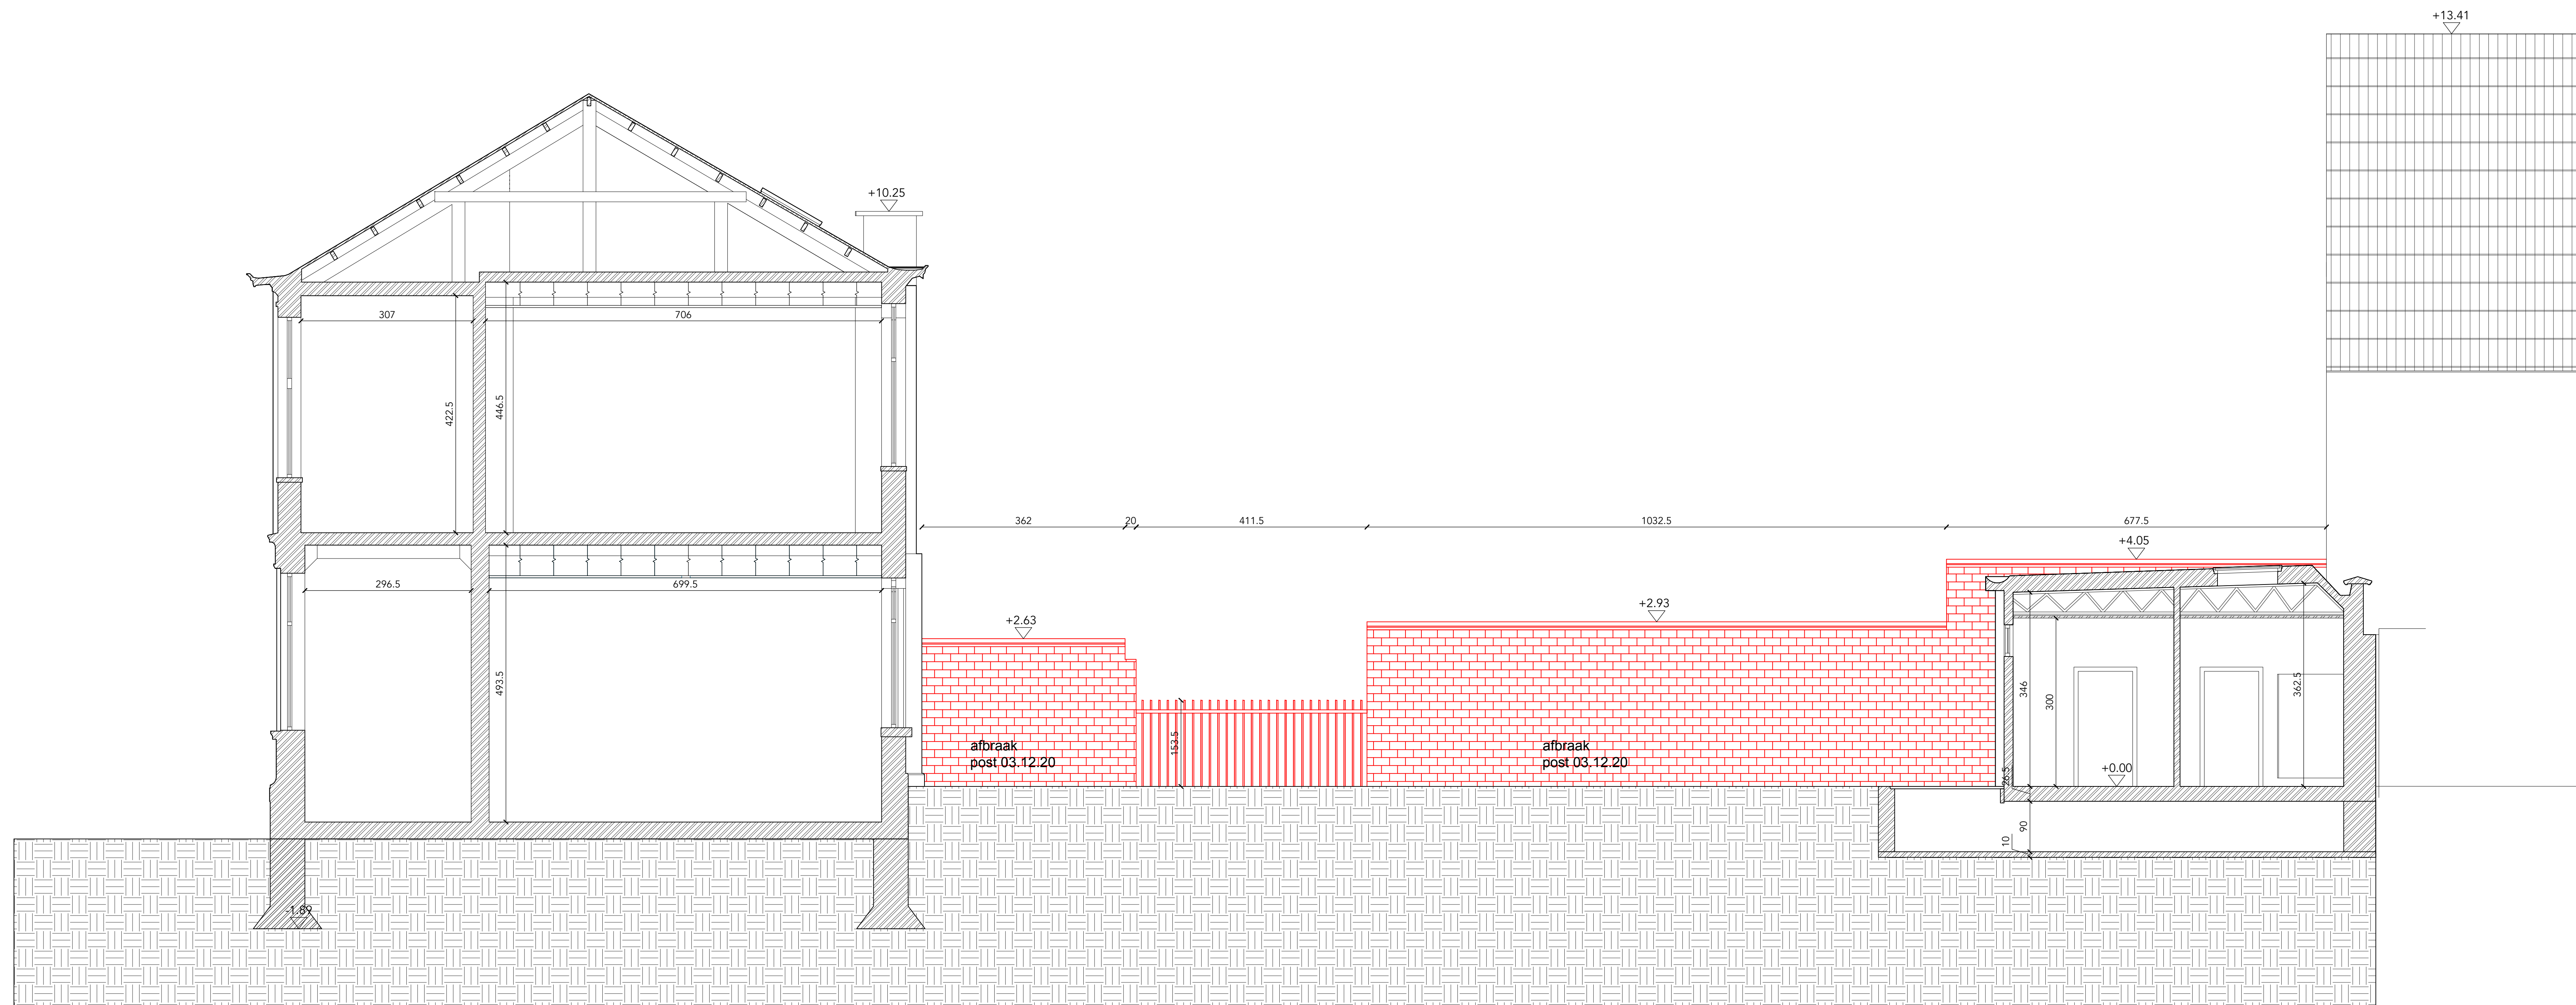

Architect:

NWLND
ROGERS VANDEPUTTE

H A V A N A

ARCHITECTUUR

Project: KDV Dampoort

Fase: Bouwaanvraag

Bouwheer: Stad Gent



Regio: België

Stad: Gent

Adres: Wasstraat 120

Kadaster: 44804D0092/
00M000

Plan: BA_KDV_S_B_FF

Omschrijving: Snede FF
bestaande toestand

Datum: 11/07/2025

Schaal: 1/50 op A0