


Plannen

Snedes FF

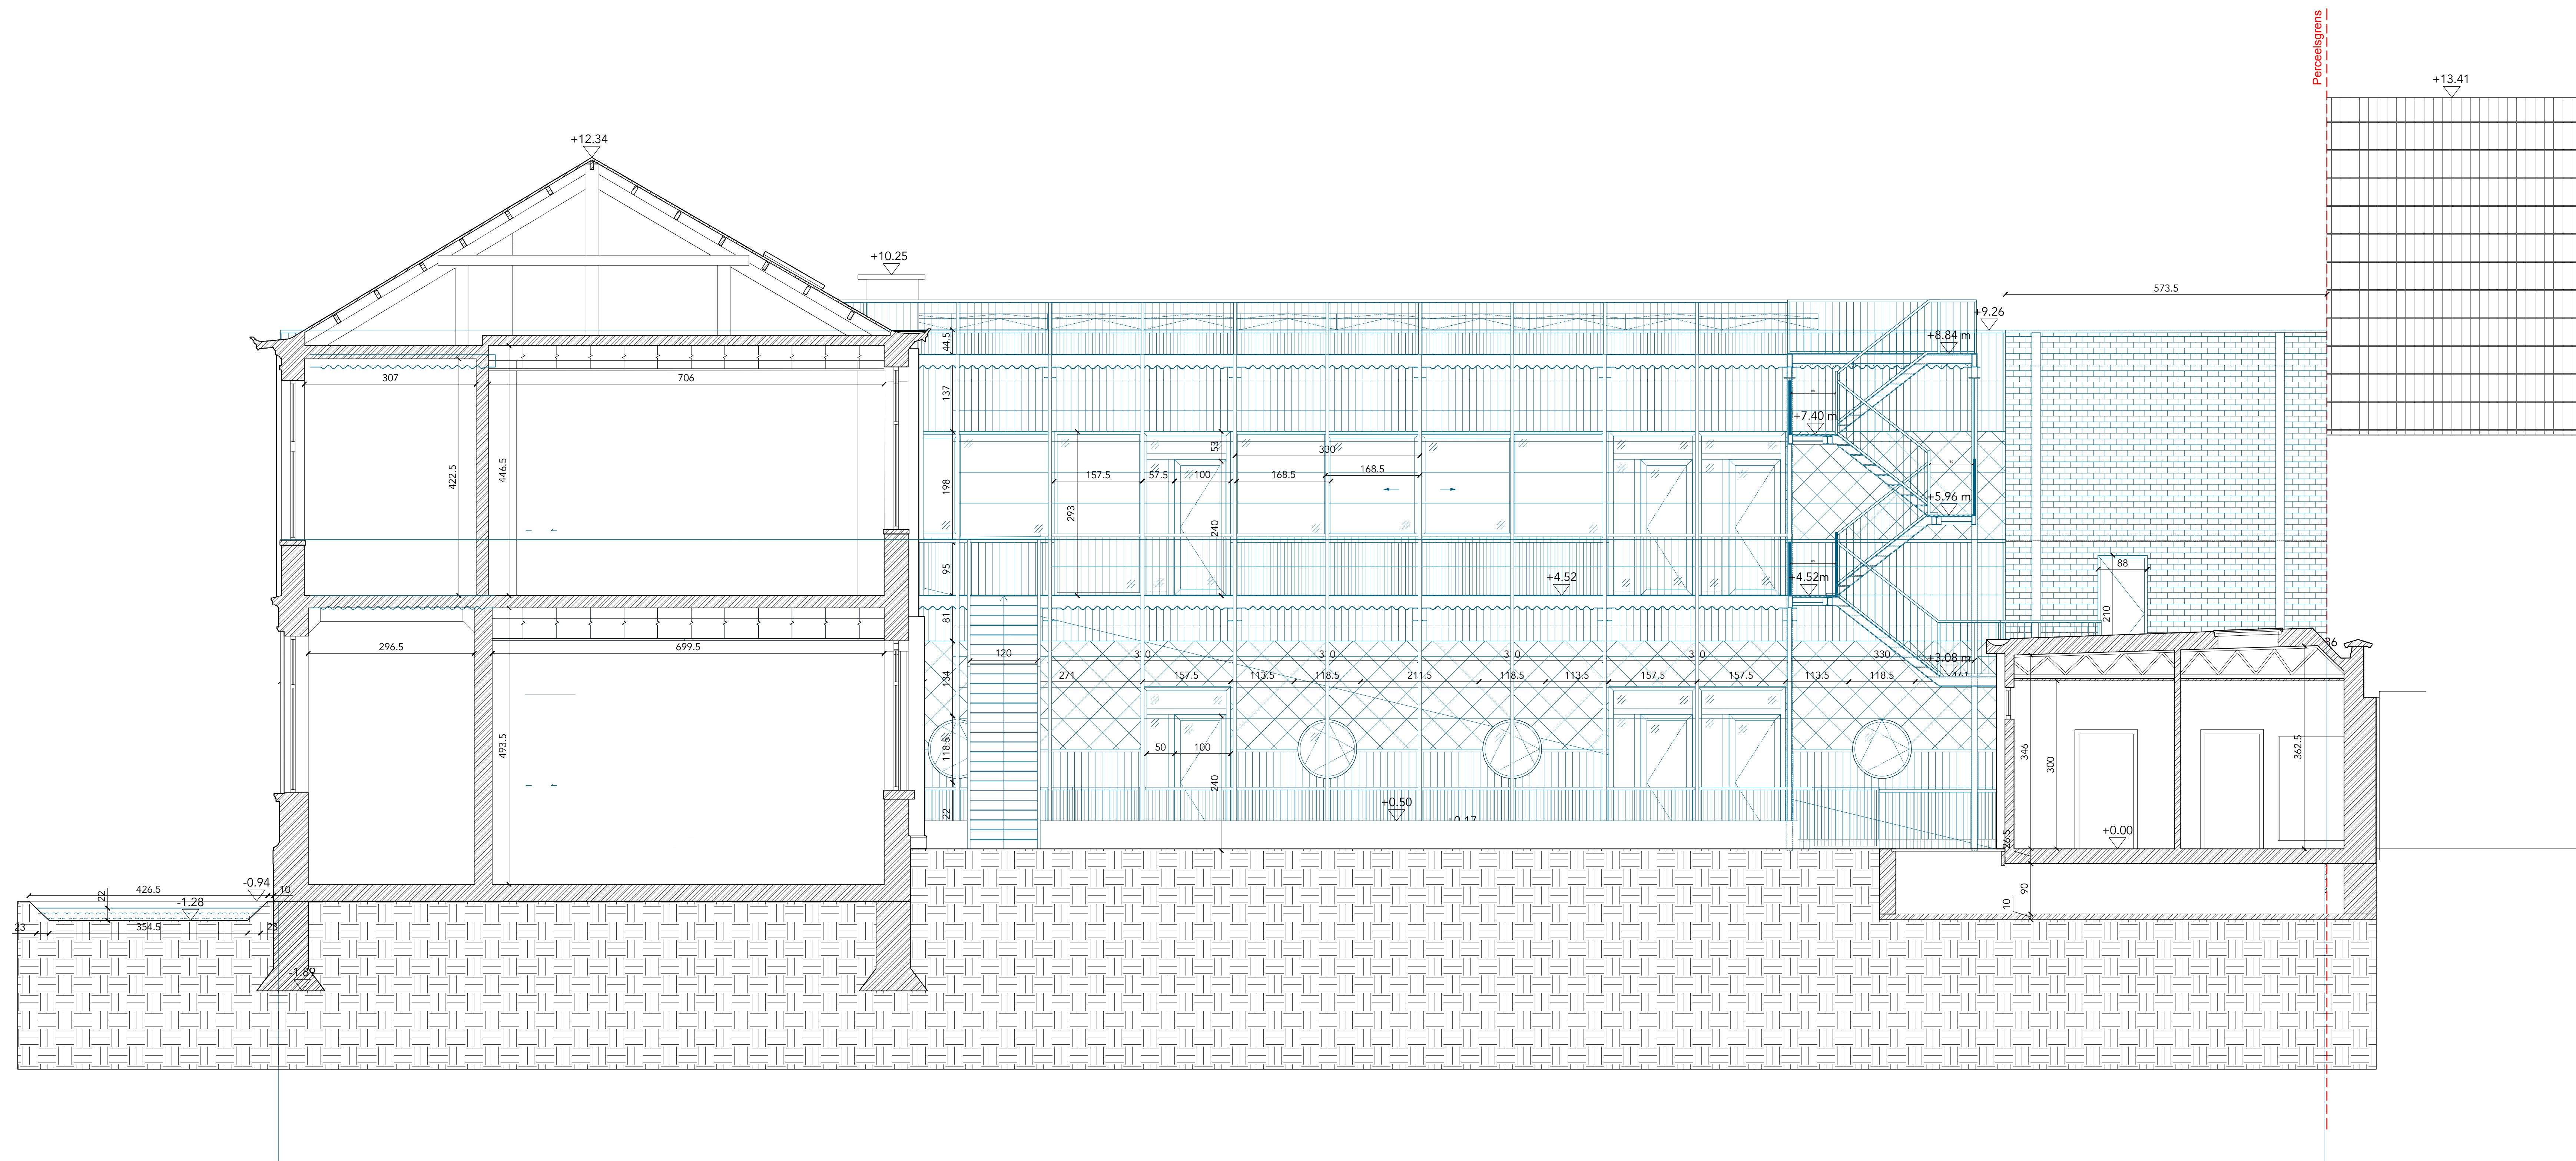

Architect:

NWLND
ROGERS VANDEPUTTE

H A V A N A

ARCHITECTUUR

Project: KDV Dampoort

Fase: Bouwaanvraag

Bouwheer: Stad Gent



Regio: België

Stad: Gent

Adres: Wasstraat 120

Kadaster: 44804D0092/

00M000

**ZIE BIJZONDERE
VOORWAARDE(N)**

Plan: BA_KDV_S_N_FF

Omschrijving: Snede FF
nieuwe toestand

Datum: 11/07/2025

Schaal: 1/50 op A0