


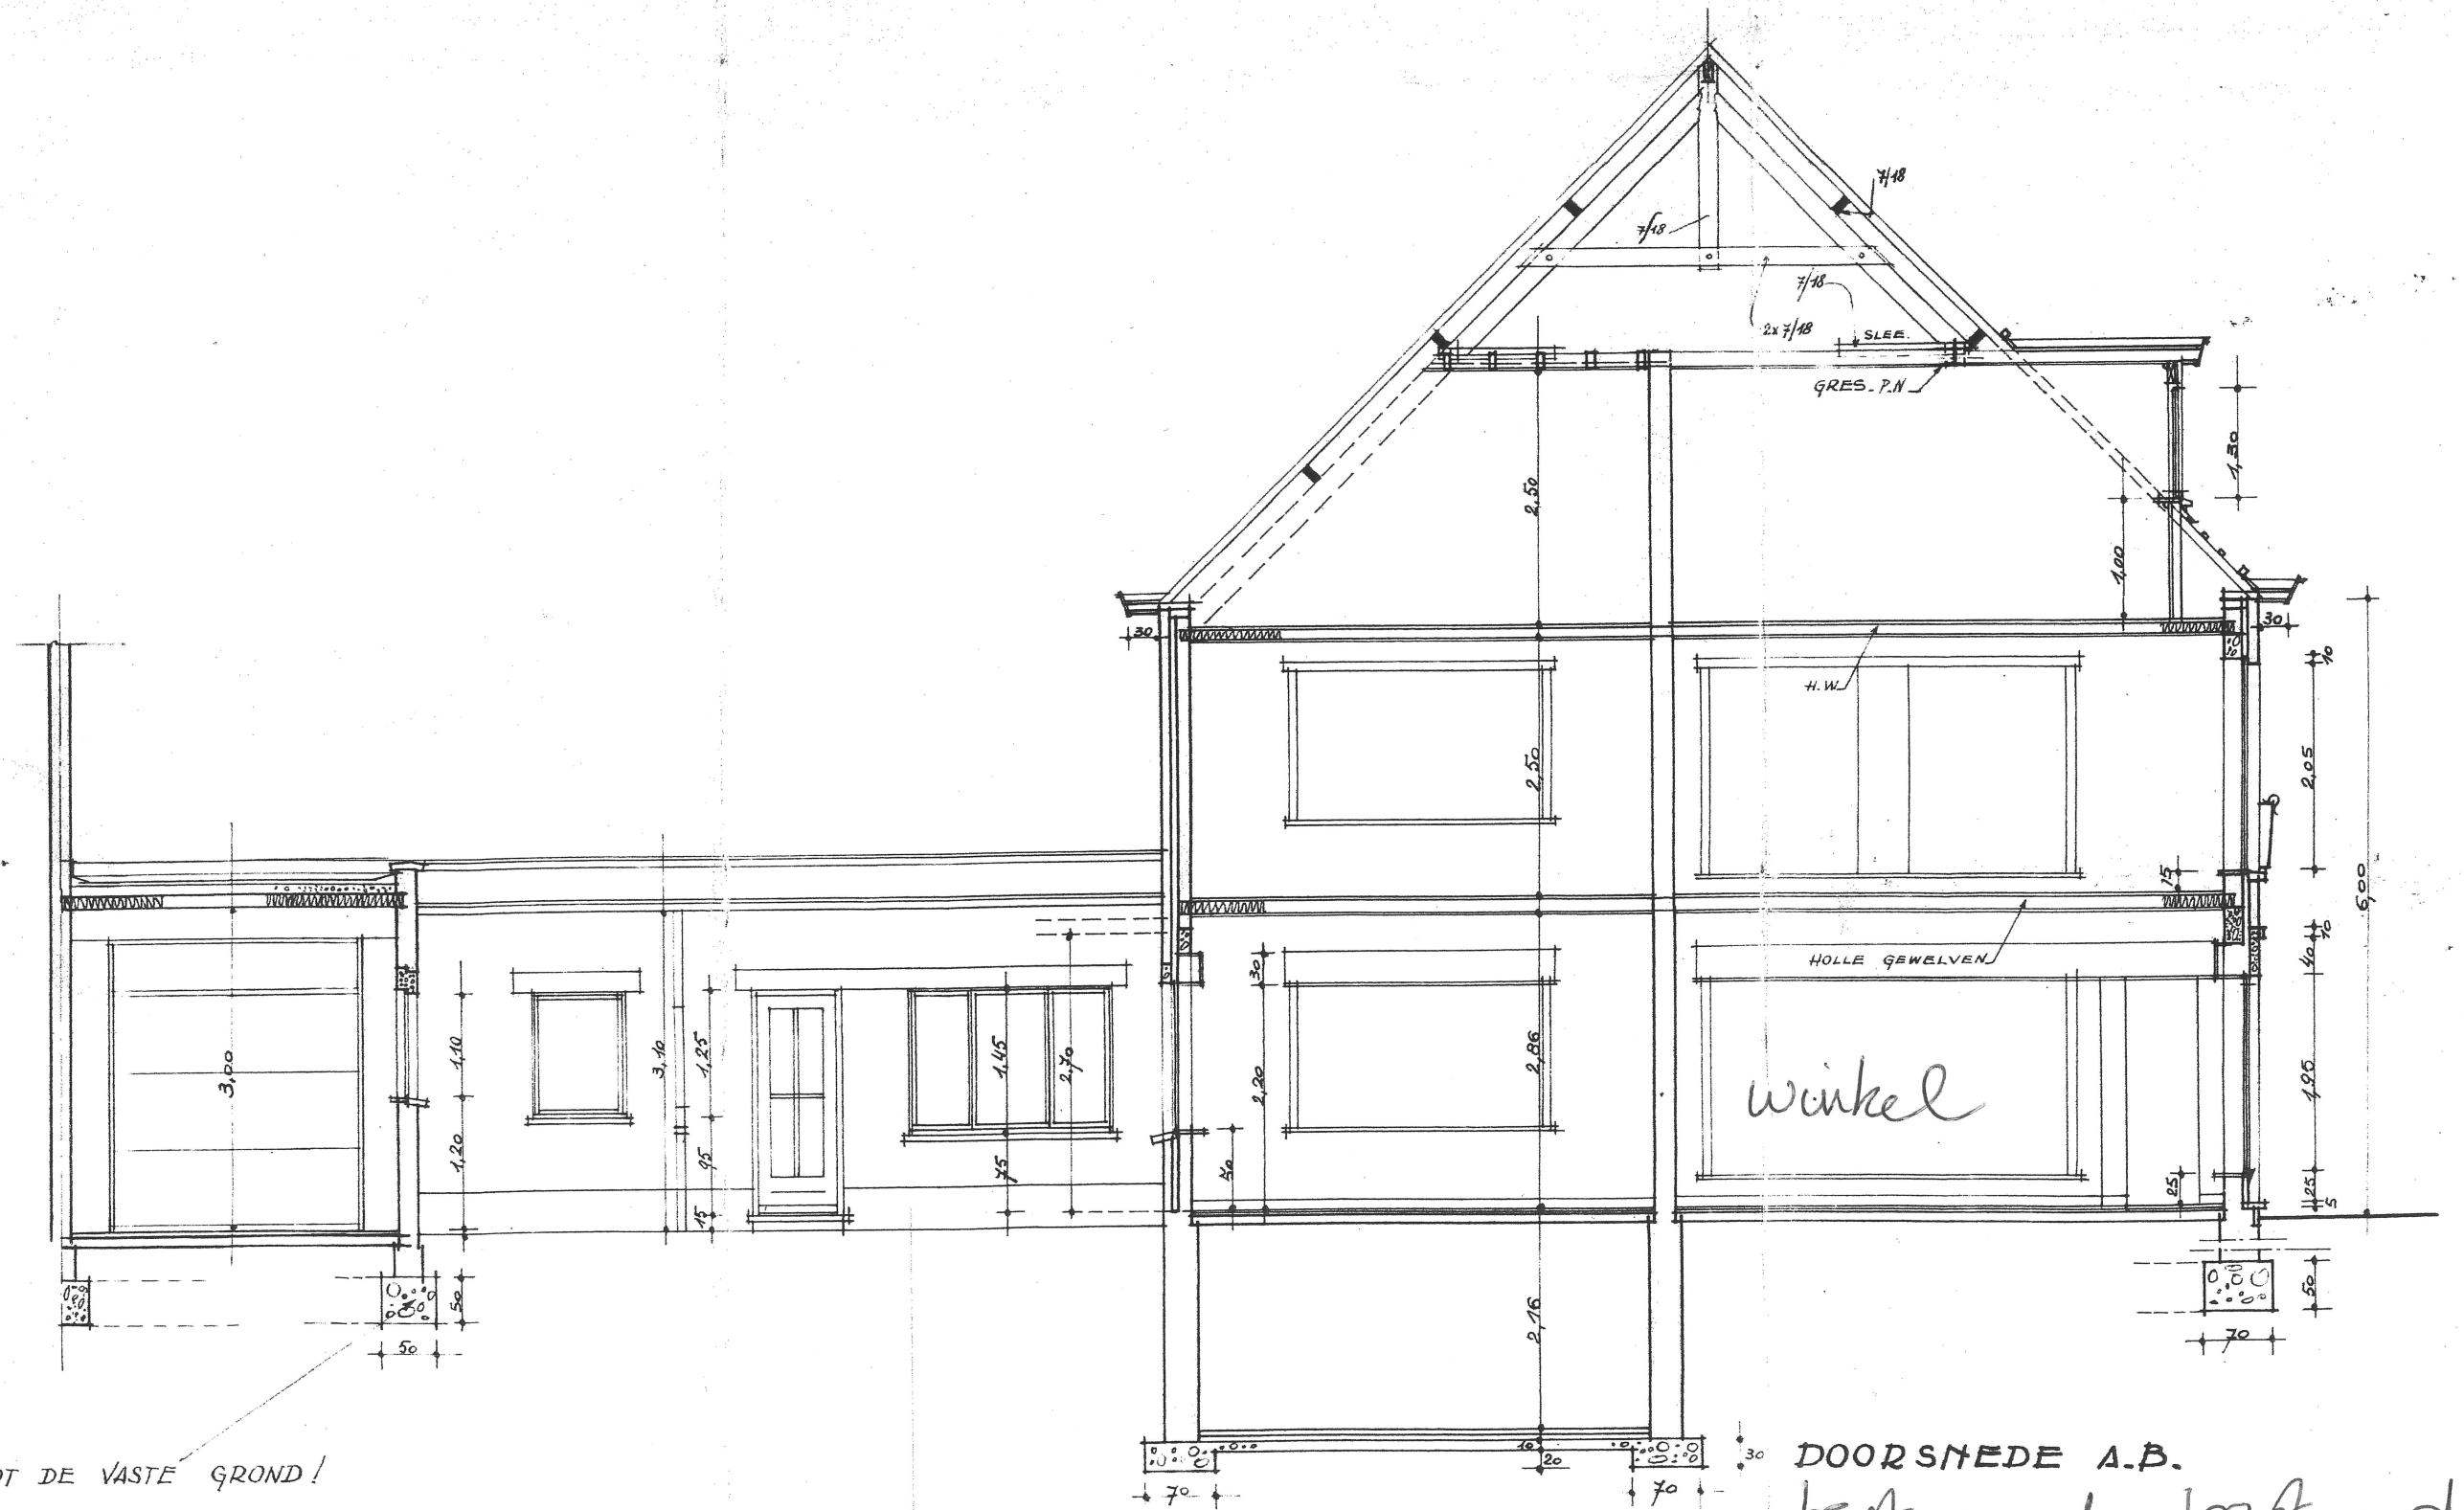

ALLE FUNDERING TOT DE VASTE GROND!

DOORSNEDEN A.B.

bestanden bestanden