



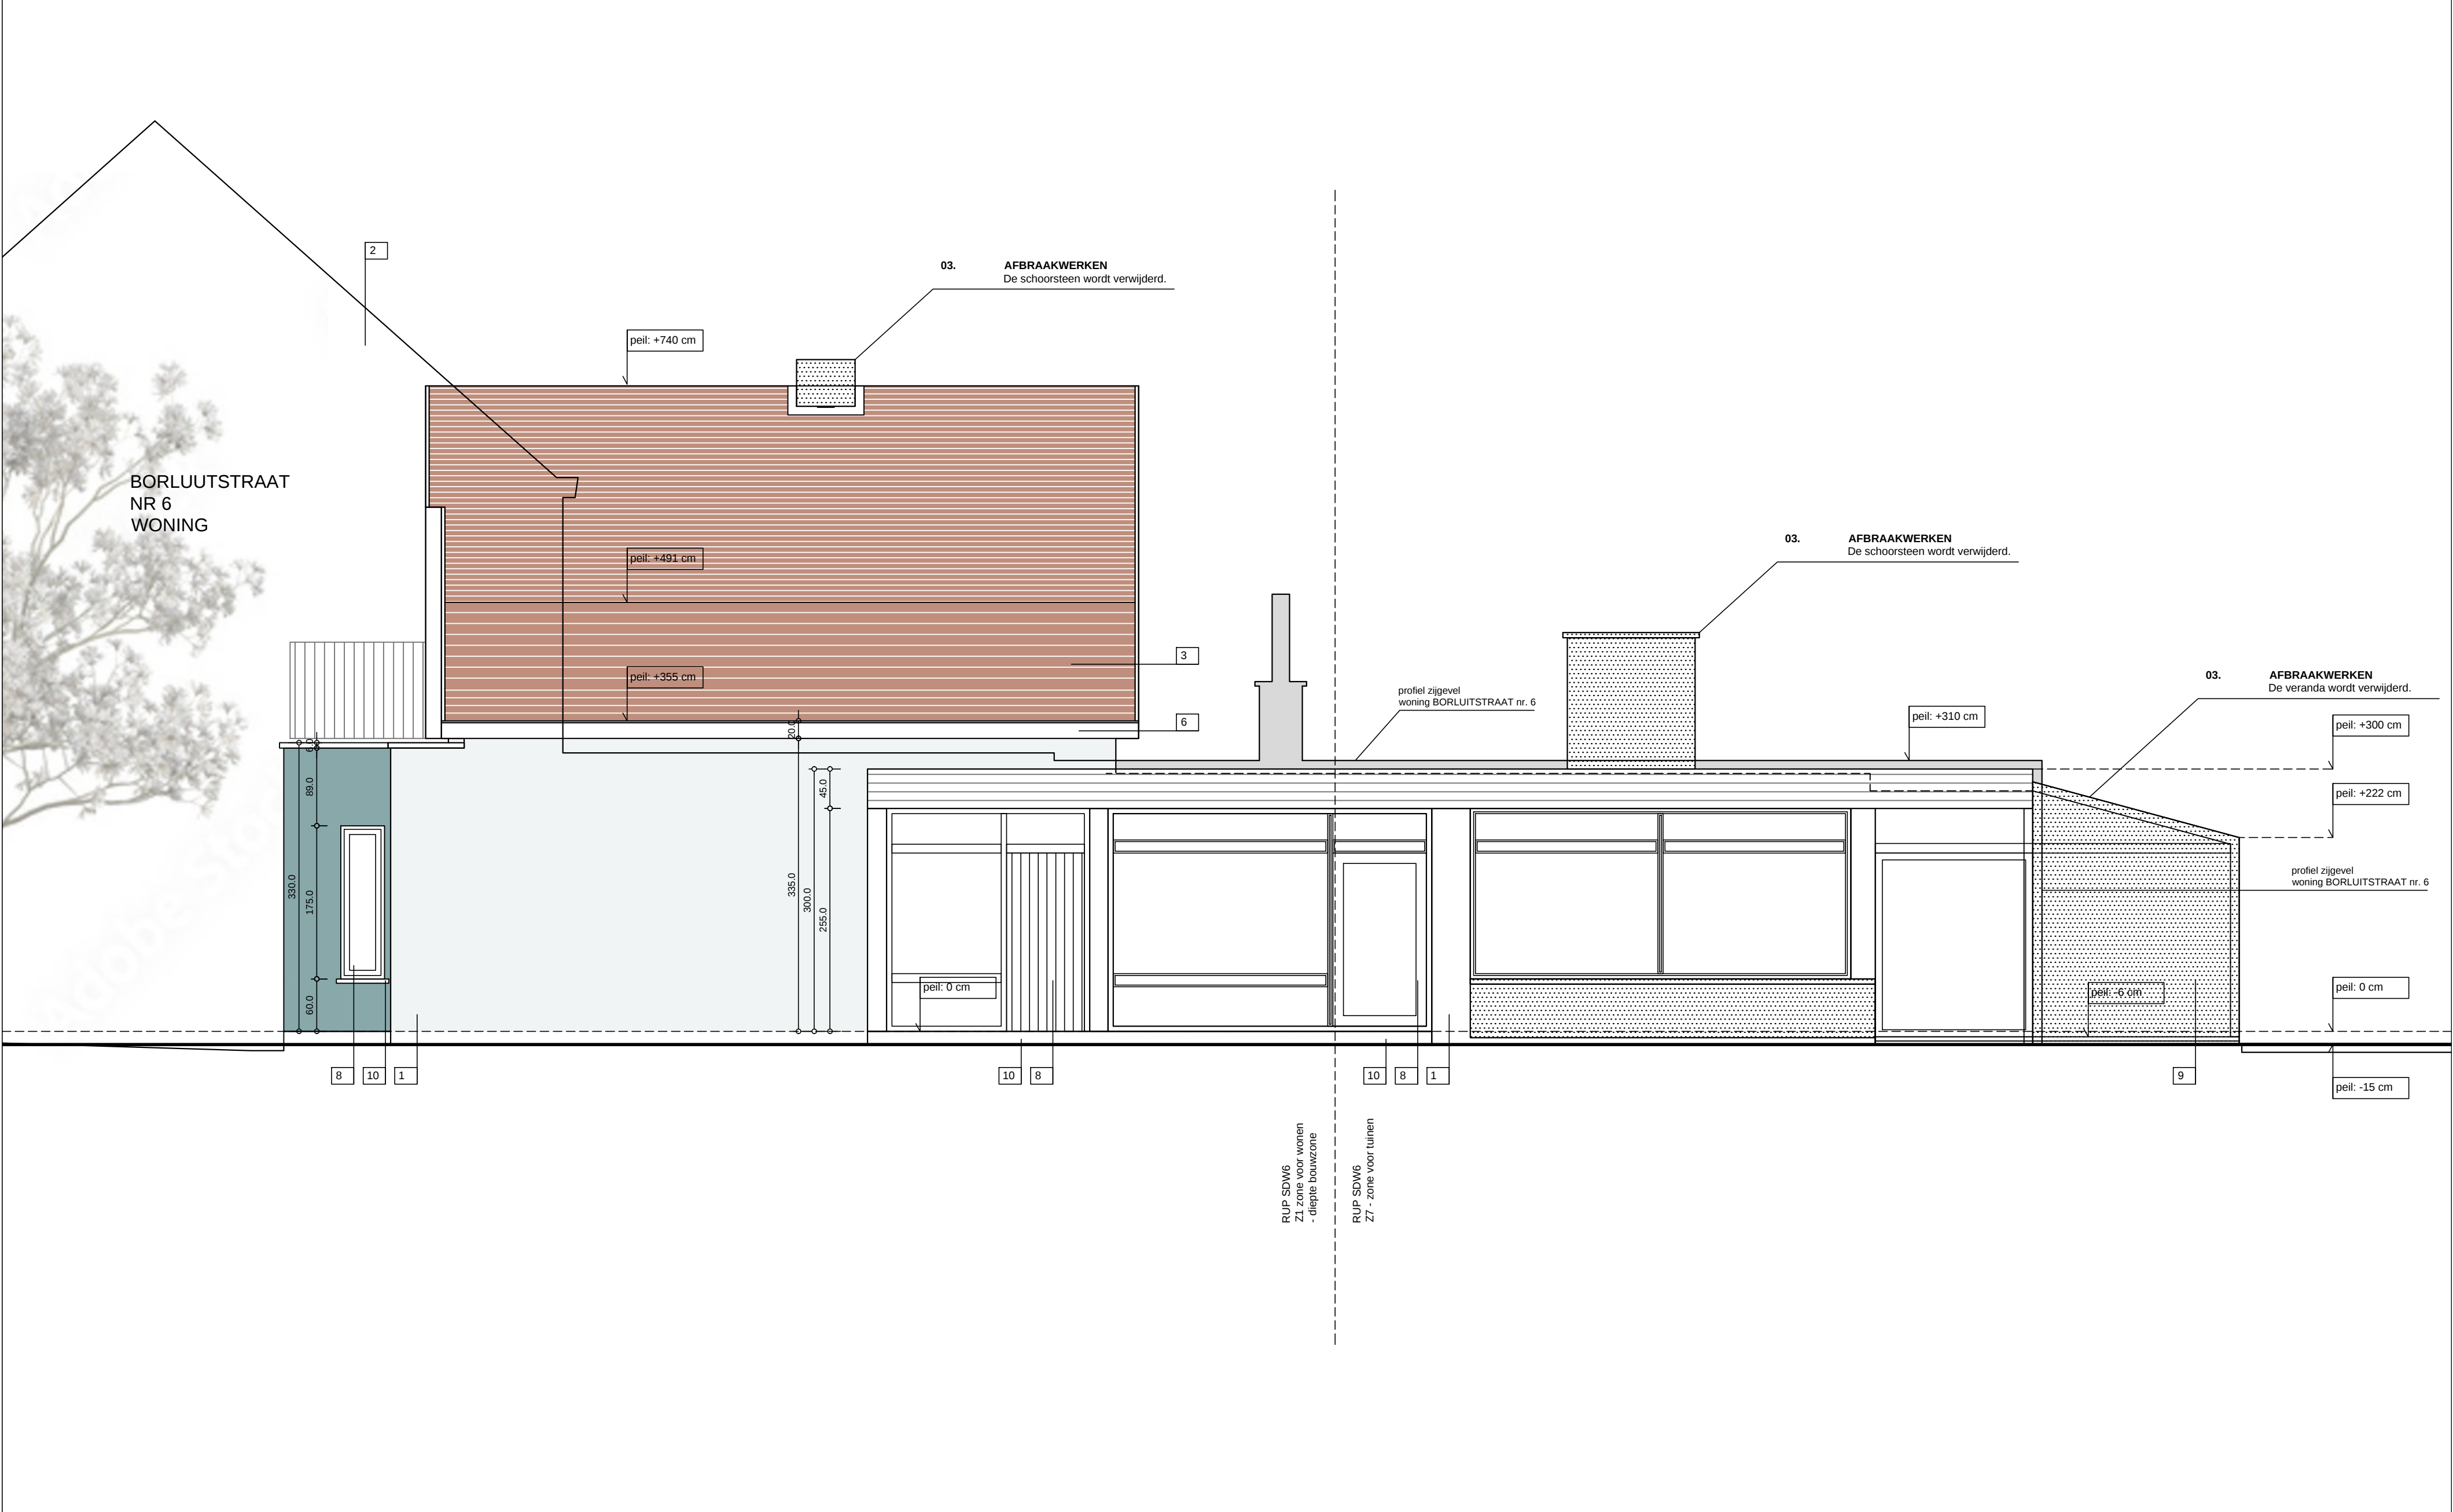

ZIJGEVEL RECHTS

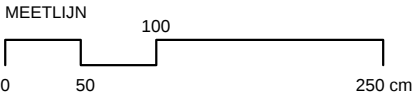

BLAD 09	BESTAANDE TOESTAND ZIJGEVEL RECHTS	schaal: 1/50 datum: 04/07/2025
bestandsnaam:	BA_RK_G_B_3_Zijgevel rechts	printformaat: A2
ONTWERP	renovatie woning	
LIGGING	Borluutstraat 4, 9051 Sint-Denijs-Westrem / Gent	
KADASTER	Afdeling 25, Sectie D nummer 94m3;	
OPDRACHTGEVER	dhr. Robrecht BISSCHOP & mevr. Kay ONGENA Borluutstraat 4, 9051 Sint-Denijs-Westrem / Gent	
ARCHITECT	B5architecten bv Beukenlaan 22, 9051 Sint-Denijs-Westrem / Gent tel. 09 385 53 59	