



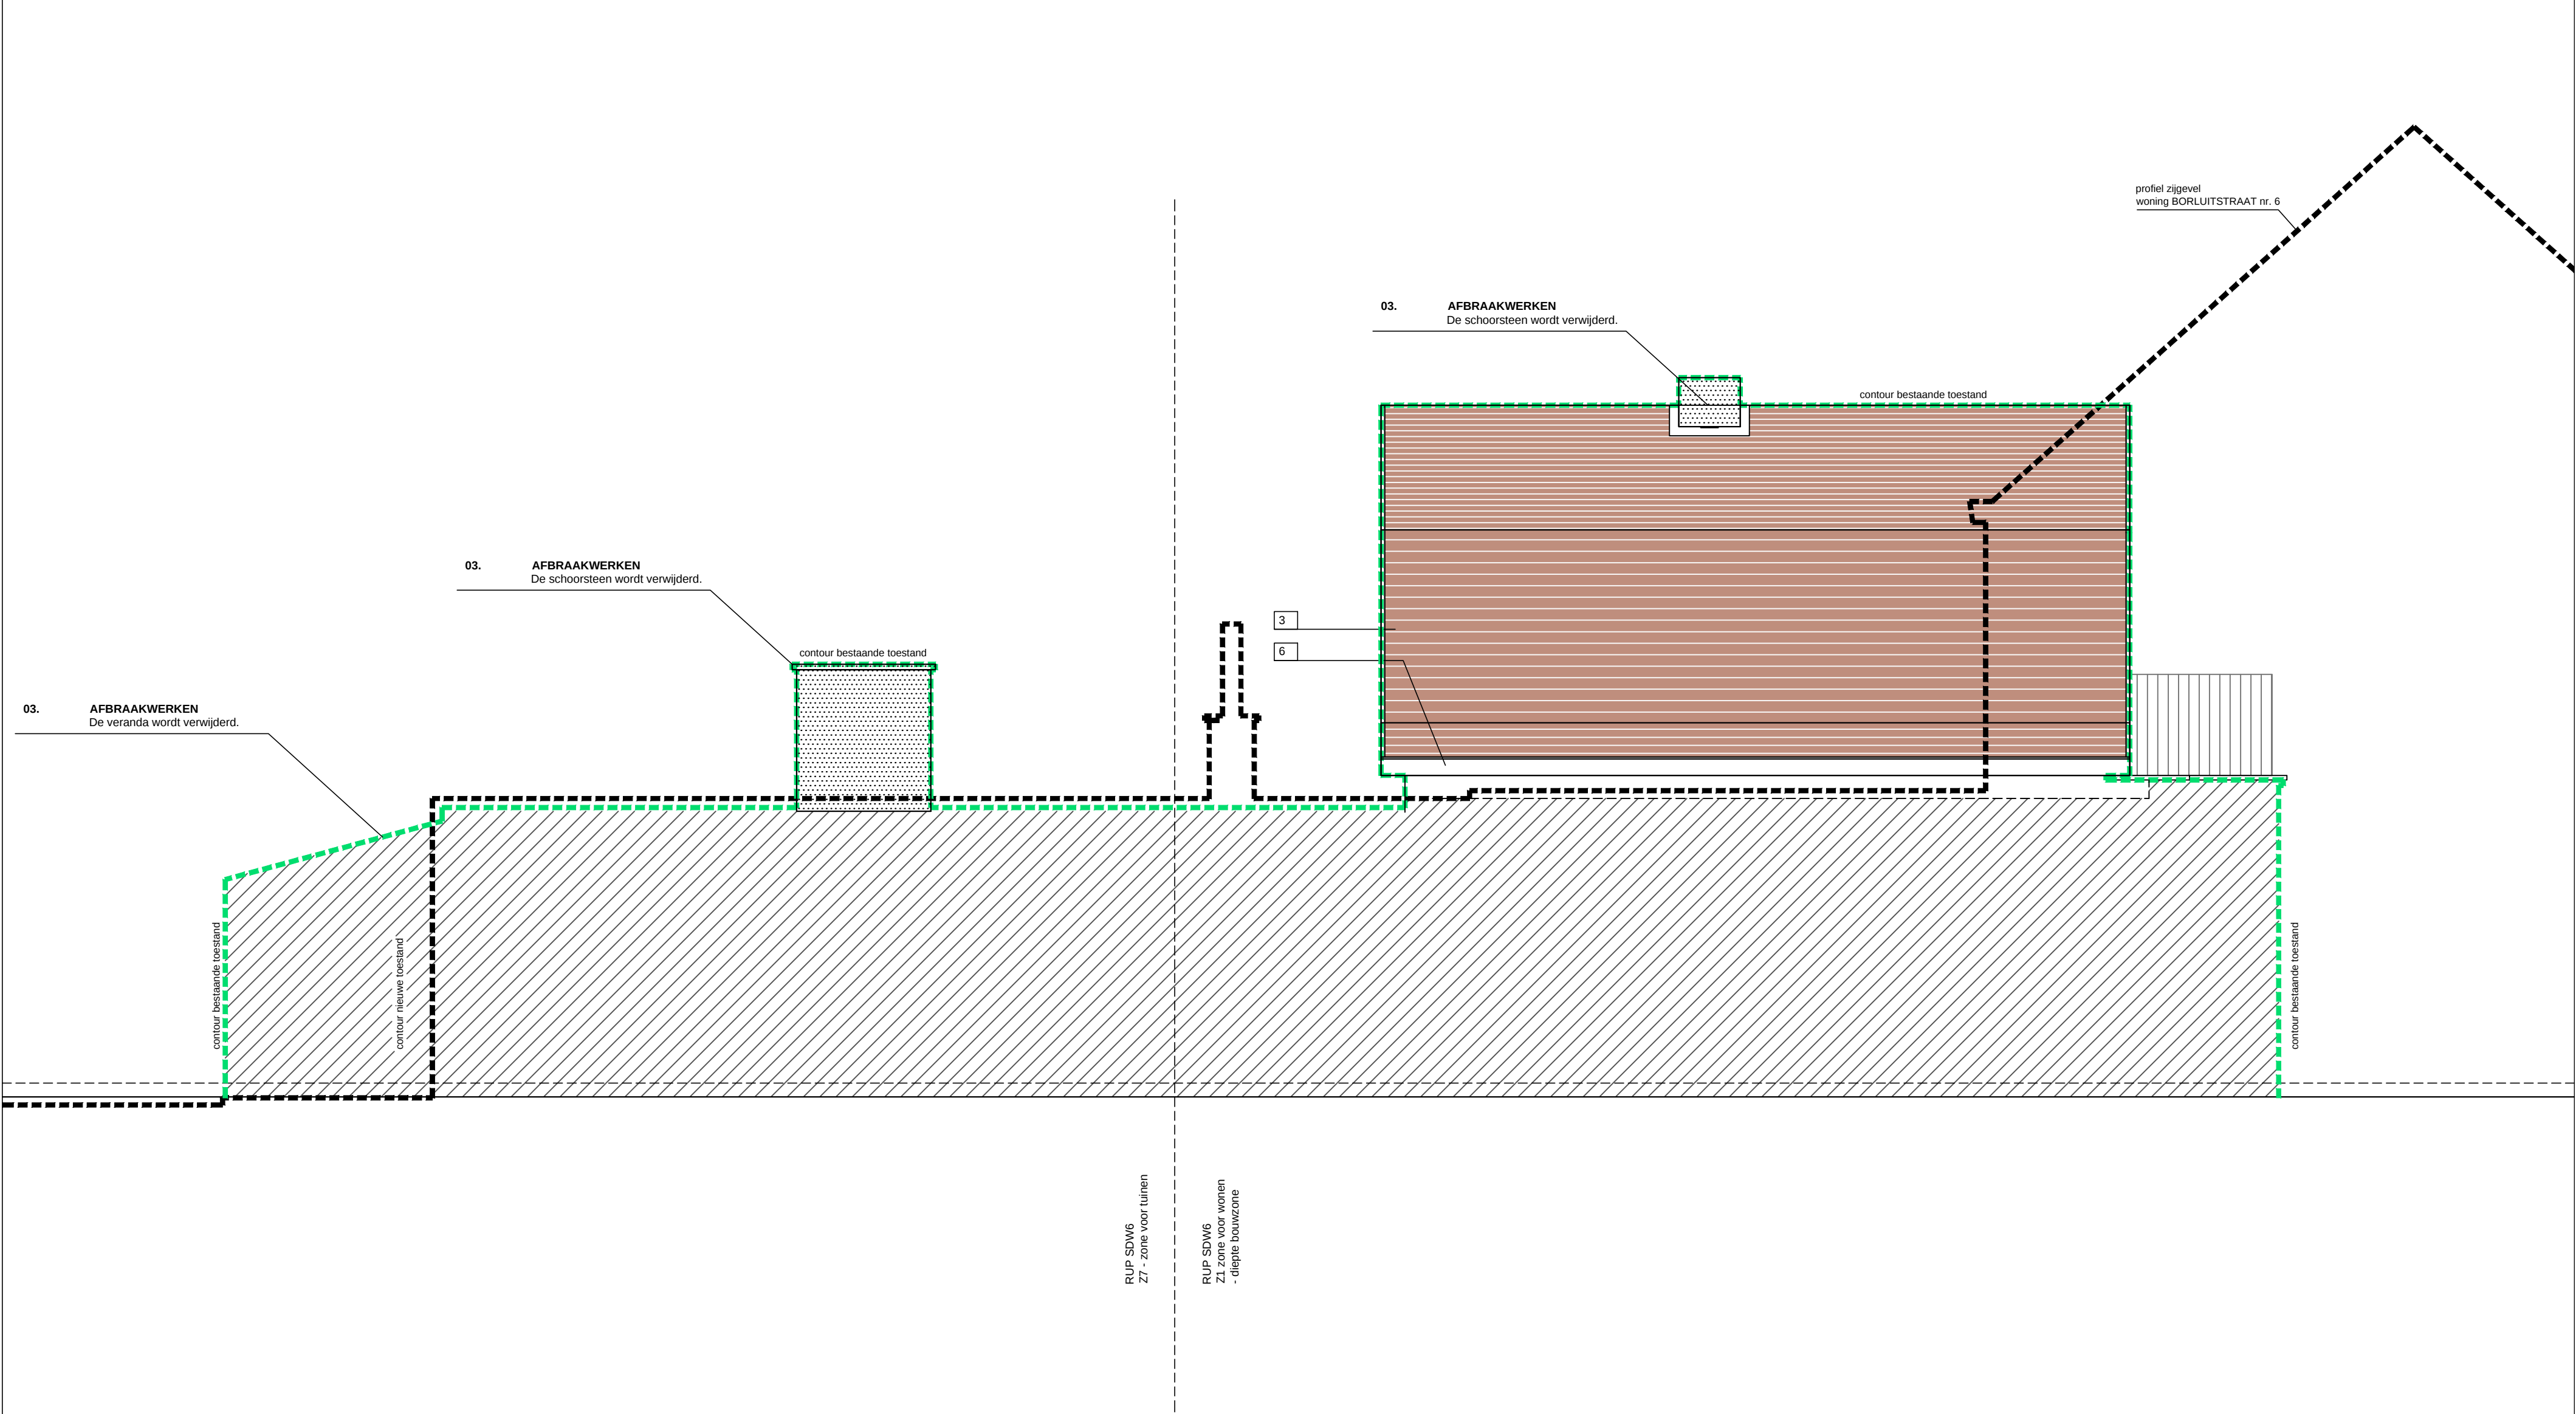

SNEDE BB
ZIJGEVEL LINKS
- aanzicht dak
- profiel gelijkvloers

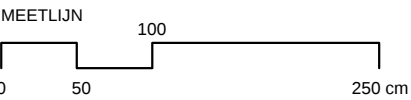

BLAD 11	BESTAANDE TOESTAND ZIJGEVEL LINKS	schaal: 1/50
bestandsnaam:	BA_RK_G_B_4_zijgevel links	datum: 04/07/2025
OPDRACHTGEVER	dhr. Robrecht BISSCHOP & mevr. Kay ONGENA Borluutstraat 4, 9051 Sint-Denijs-Westrem / Gent	
ARCHITECT	B5architecten bv Beukenlaan 22, 9051 Sint-Denijs-Westrem / Gent tel. 09 385 53 59	
ONTWERP	renovatie woning	
LIGGING KADASTER	Borluutstraat 4, 9051 Sint-Denijs-Westrem / Gent Afdeling 25, Sectie D nummer 94m3;	