



ZIE BIJZONDERE
VOORWAARDE(N)

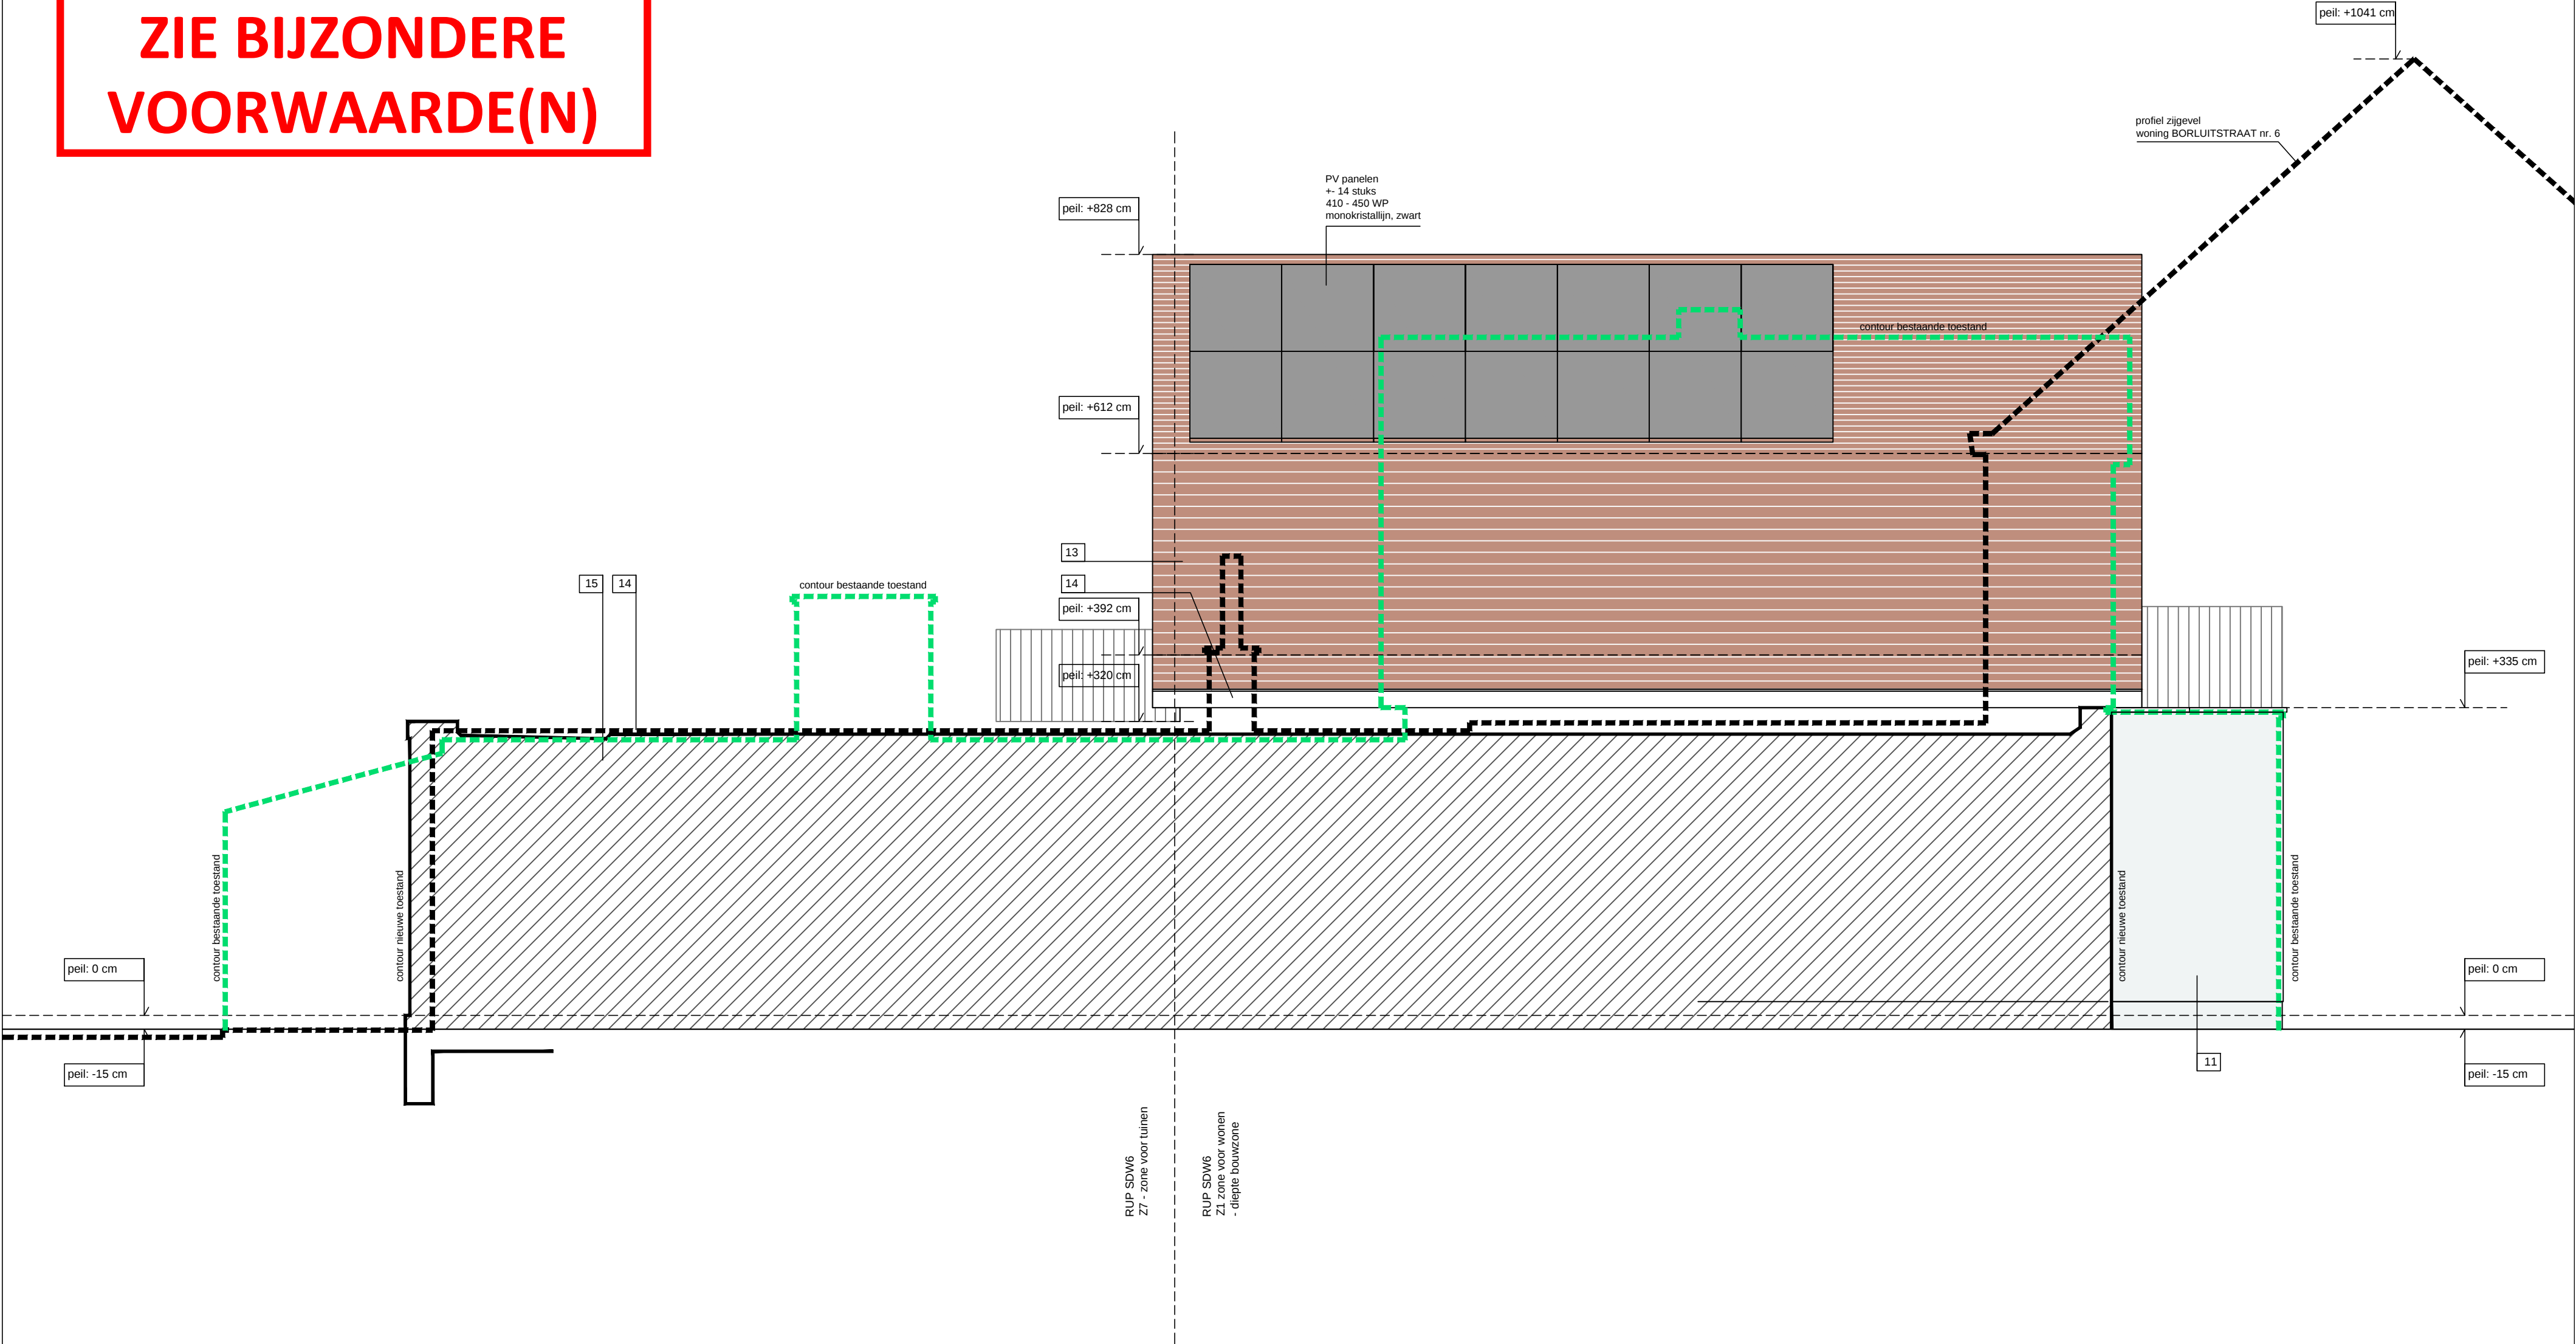

SNEDE BB
ZIJGEVEL LINKS
- aanzicht dak
- profiel gelijkvloers

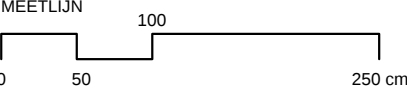

BLAD 11	NIEUWE TOESTAND ZIJGEVEL LINKS	schaal: 1/50
bestandsnaam:	BA_RK_G_N_4_zijgevel links	datum: 04/07/2025
OPDRACHTGEVER	Borluutstraat 4, 9051 Sint-Denijs-Westrem / Gent	
ARCHITECT	B5architecten bv	
	Beukenlaan 22, 9051 Sint-Denijs-Westrem / Gent	
	tel. 09 385 53 59	